



### Detalle Montaje

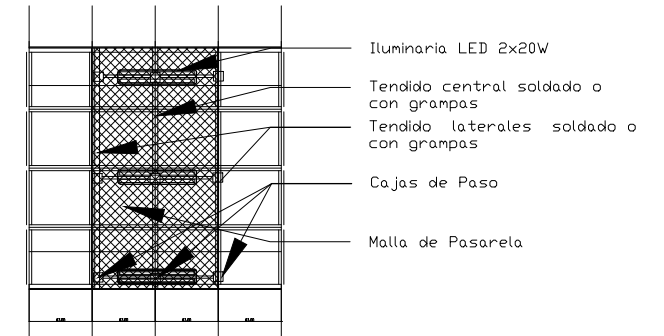

### UBICACIÓN TABLEROS/BANDEJAS EXISTENTES Y CONDUCTORES ELÉCTRICOS / CANALIZACIÓN A INSTALAR

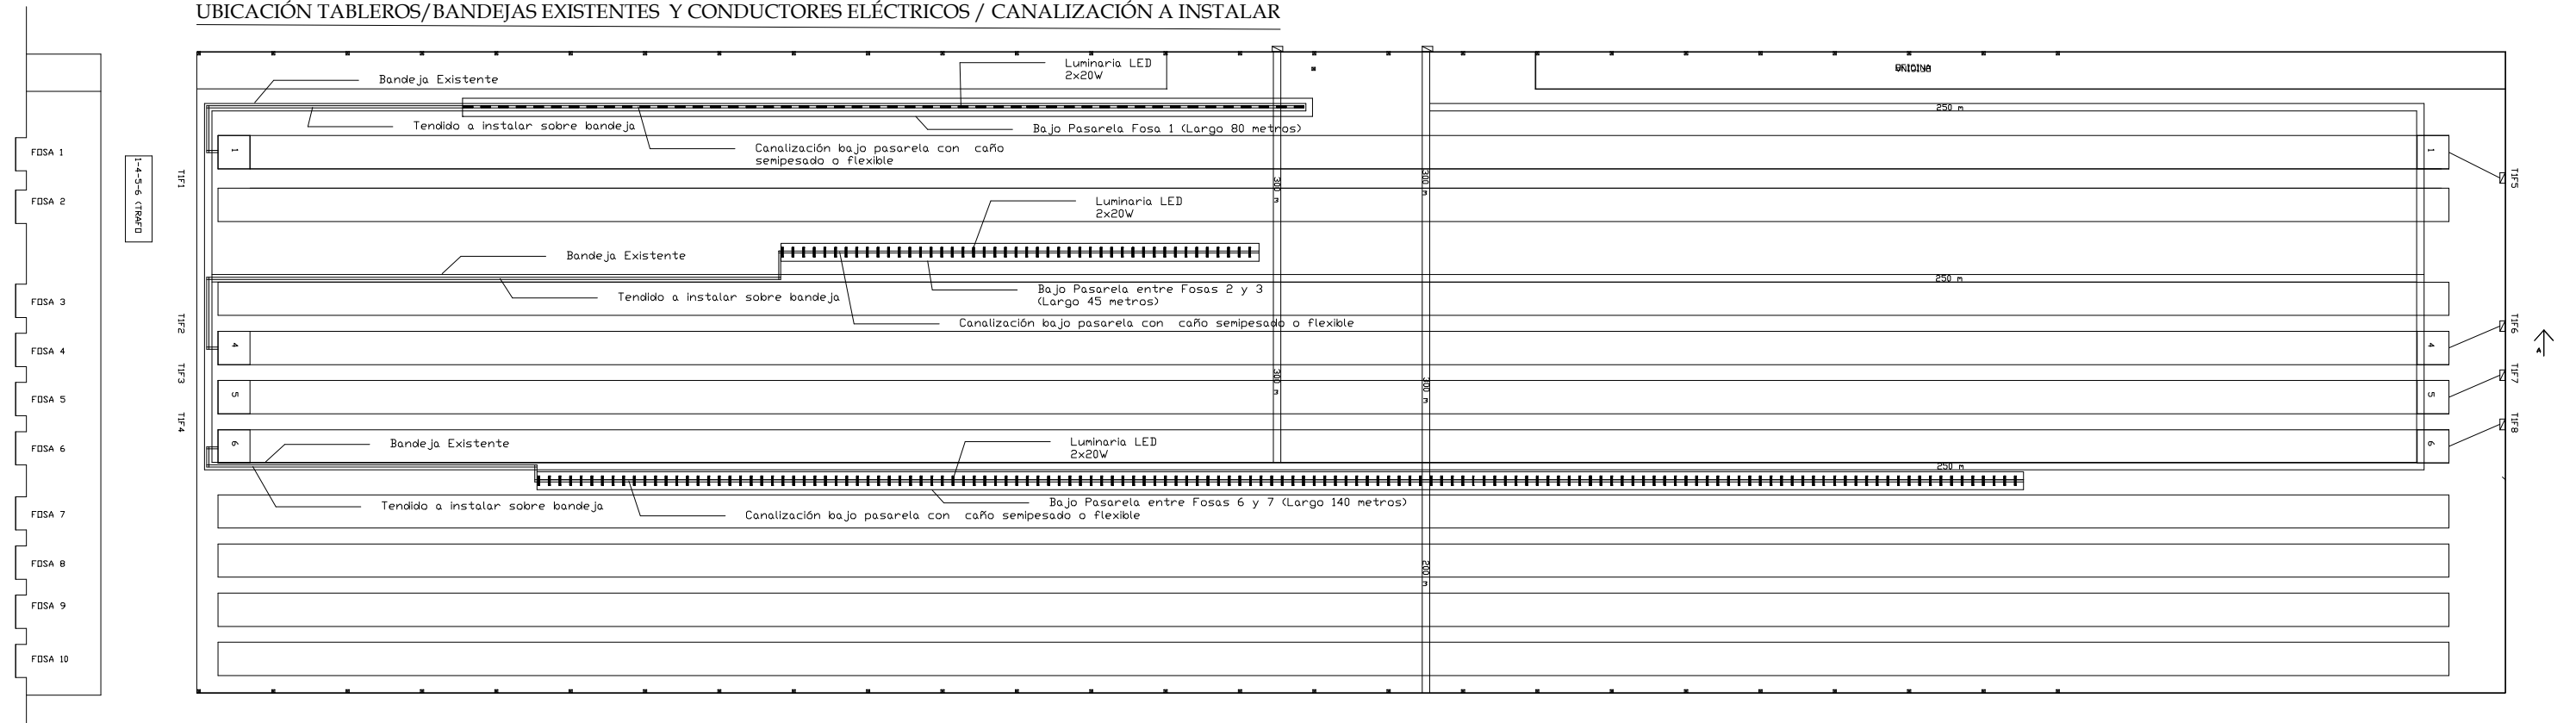

UNIDAD EJECUTORA DE OBRAS E INGENIERÍA	OBRA: <b>ILUMINACIÓN BAJO PASARELAS - TALLER VICTORIA</b>	<b>TRENES ARGENTINOS OPERACIONES</b>
Fecha: 04/2017	PLANO: LM-OE-0012 - PLANO 01 - PLANTA DE ILUMINACIÓN VICTORIA	<b>Línea Mitre</b>
Dibujó: -		Medidas en "m" Esc: s/e
Proyectó: -		PLANO: LM-OE-0012 - PLANO 01
Revisó: -		