


IMAGEN SATELITAL



DETALLE DE DESAGÜE VERTICAL CON COLECTORA

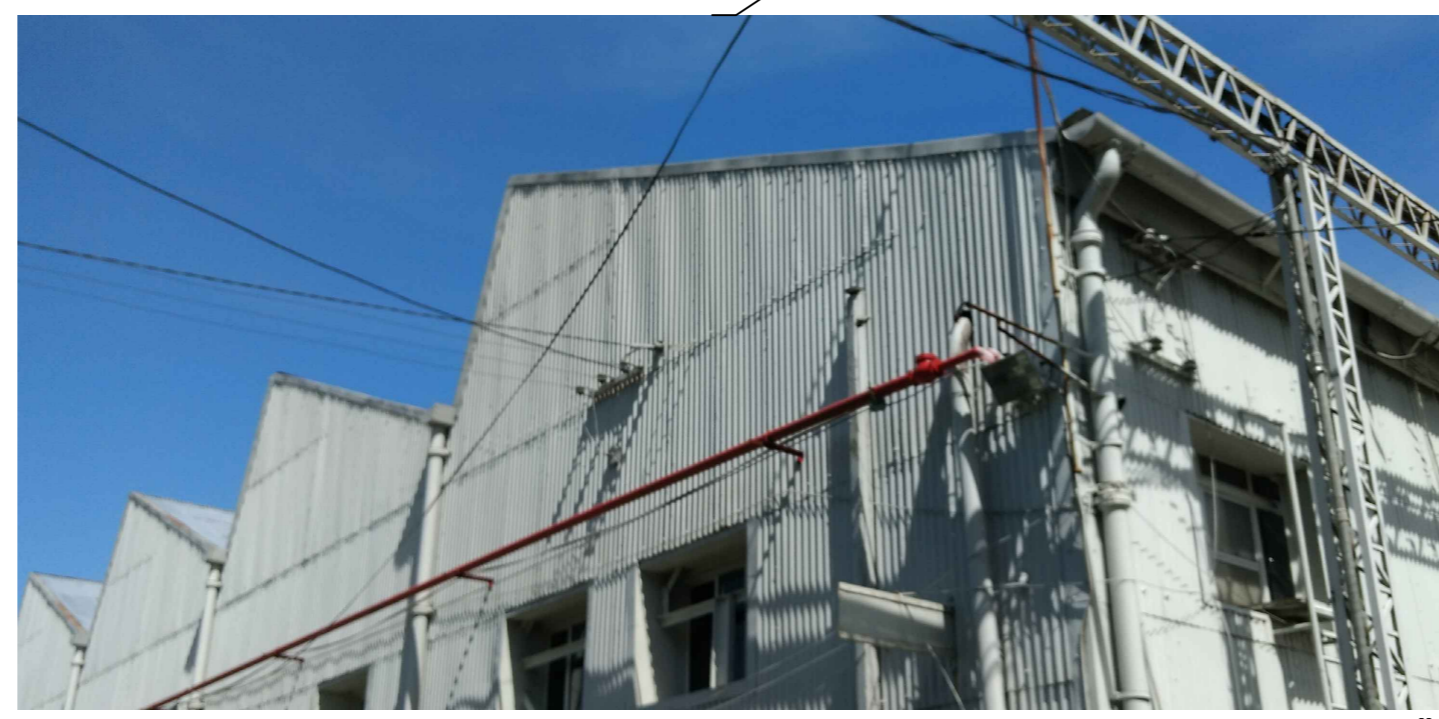

DETALLE DE DESAGÜE VERTICAL EXTERIOR



DETALLE DE CANALETAS

	SECTOR DE CANALETAS ESPECIALES		DESAGÜE VERTICAL
	SECTOR DE CANALETAS A REPONER POR DESGASTE		DESAGÜE VERTICAL CON COLECTORA
	SECTOR A INTERVENIR		

UNIDAD EJECUTORA DE OBRAS E INGENIERÍA	OBRA: REPARACIÓN DE DESAGÜES PLUVIALES TALLER COCHES ELÉCTRICOS VICTORIA - LINEA MITRE
Fecha: 17/03/2017	PLANO: Planta de Desagües Pluviales.
Dibujó: -	
Proyectó: -	
Revisó: -	

TRENES ARGENTINOS OPERACIONES

Línea Mitre

Medidas en "m" Esc: s/e

Plano N°: LMT-OC-0051-01