



SECTOR A - MESA GIRATORIA DE BOOGIES - NUEVO TALLER DE DESVIO DE COCHES ESC. 1/200 - AREA A HORMIGONAR 101m2

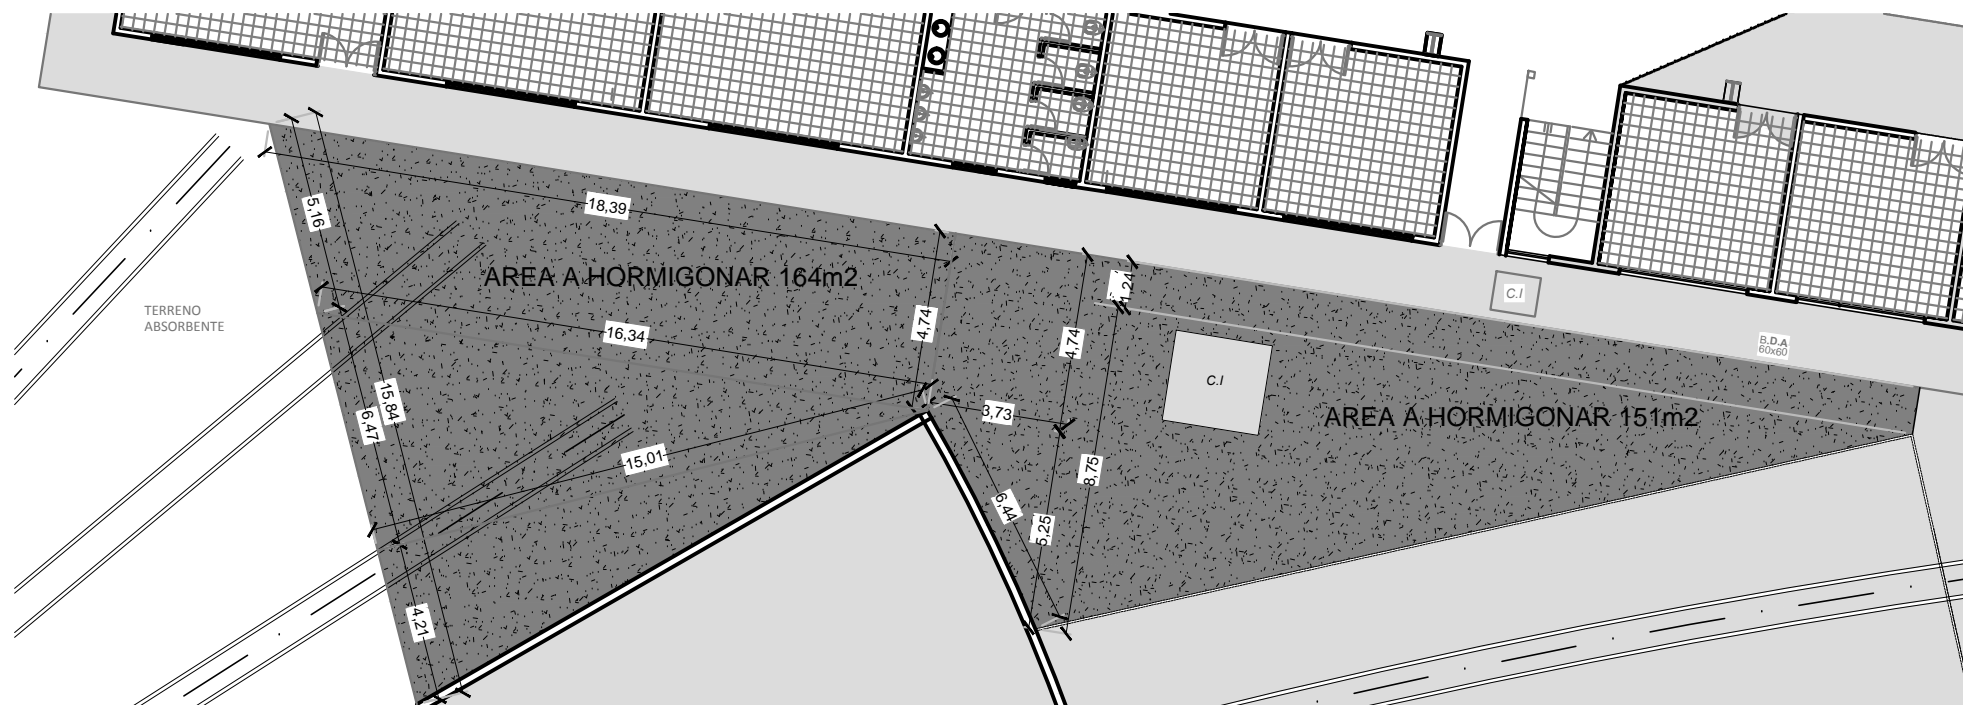

SECTOR B - EX-DESVIO DE COCHES Y TALLER DE DESVIO DE COCHES ACTUAL ESC. 1/200 - AREA A HORMIGONAR 151m2

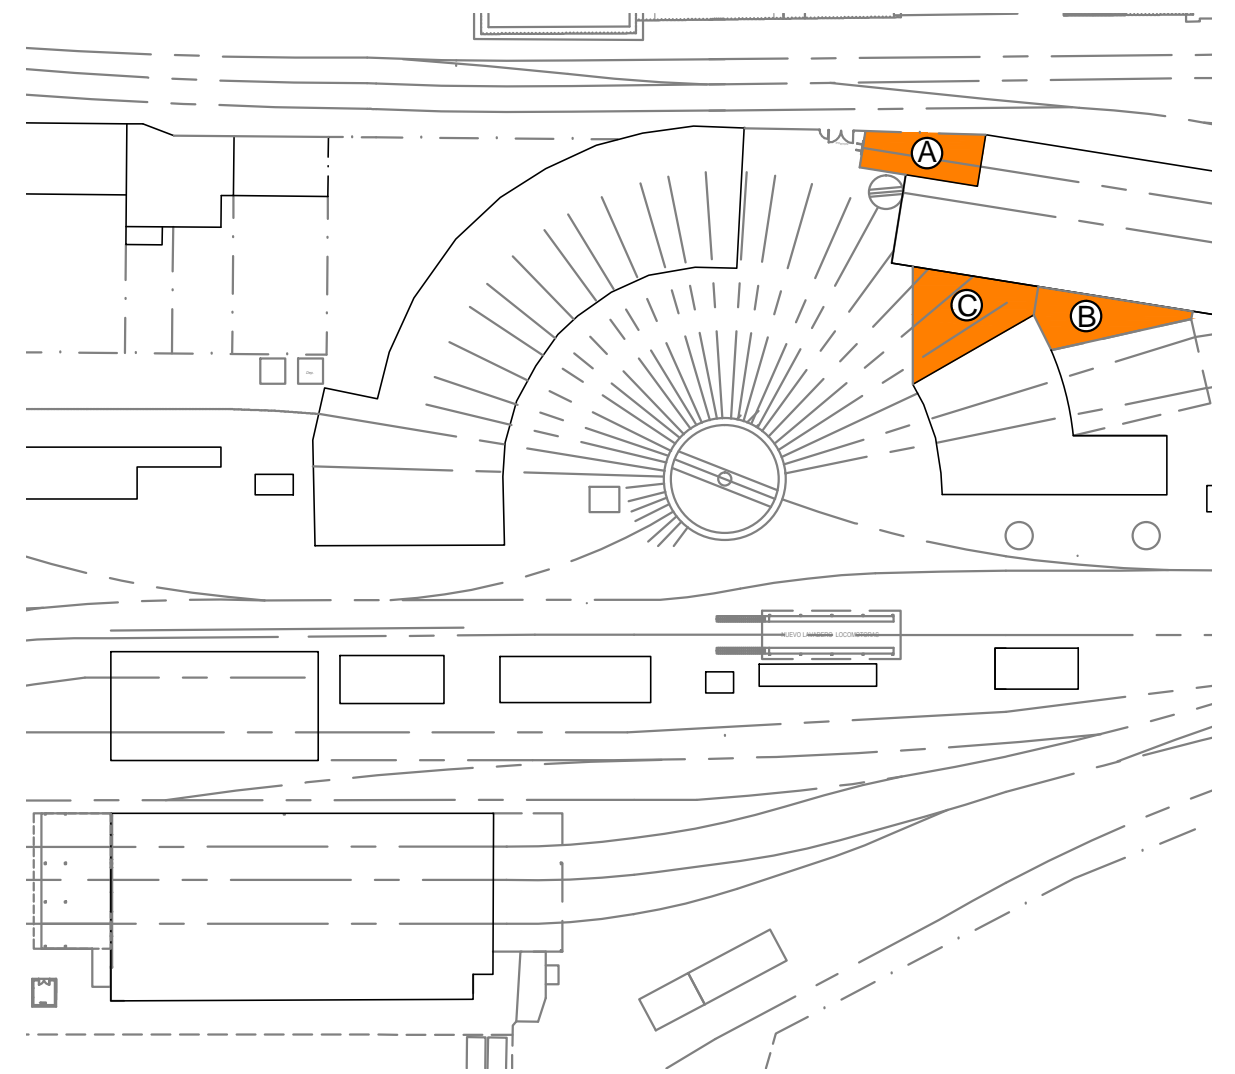

SECTORES A INTERVENIR

REFERENCIAS:

-  HORMIGON EXISTENTE
-  SECTOR A HORMIGONAR

Línea Belgrano Sur

Trenes Argentinos
Operadora Ferroviaria

SUBGERENIA DE
INFRAESTRUCTURA
COORD. DE OBRAS DE
TERCEROS

OBRA: REACONDICIONAMIENTO DE SOLADOS EN SECTOR DE MATERIAL RODANTE TAPIALES

UBICACION: TAPIALES, LA MATANZA

NOMBRE DE PLANO:
ANTEPROYECTO
IMPLANTACION GENERAL Y SECTORES
A INTERVENIR

PLANO NO APTO PARA CONSTRUIR

PROYECTO
ARQ. LUCIANO LAZARO
DIBUJO/MODIFICO
M.M.O. PUGLIESE JUAN
REVISO
ARQ. LUCIANO LAZARO
FECHA: 17/08/2017