


Piso de Hormigon existente

+/- 0.00

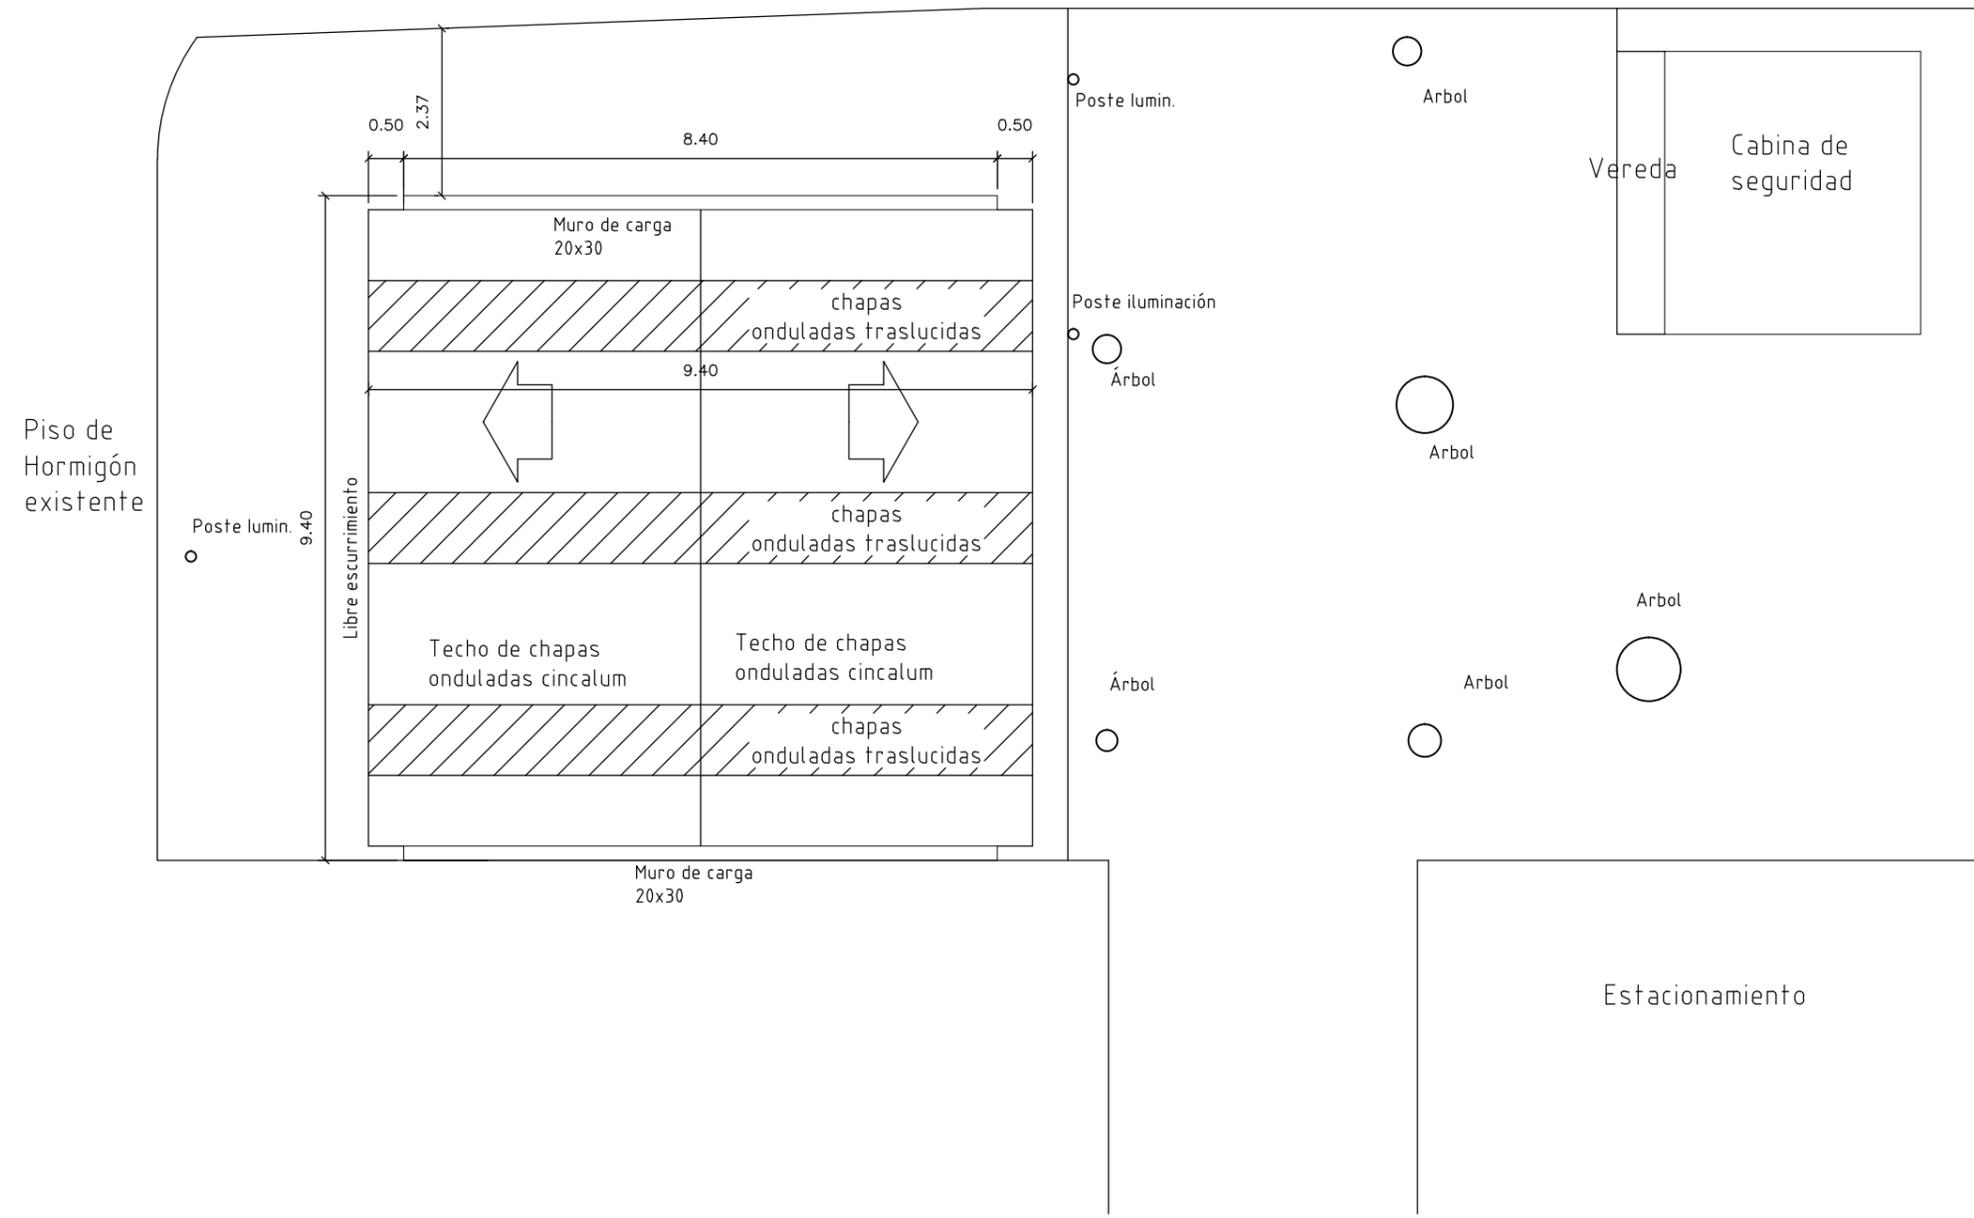

Piso de Hormigón existente

<p>UNIDAD EJECUTORA DE OBRAS E INGENIERÍA</p>	<p>OBRA: GALPON DE ALMACENAJE DE RESIDUOS TALLERES JOSE LEON SUAREZ</p>	<p>TRENES ARGENTINOS OPERACIONES</p>	
<p>Fecha: -</p>	<p>PLANO:</p>	<p>Línea Mitre</p>	
<p>Dibujó: -</p>	<p>PLANTA DE TECHOS</p>	<p>Medidas en "mts"</p>	<p>Esc: 1:100</p>
<p>Proyectó: -</p>		<p>Plano N°:</p>	
<p>Revisó: -</p>		<p>LMT-OC-0034-04</p>	