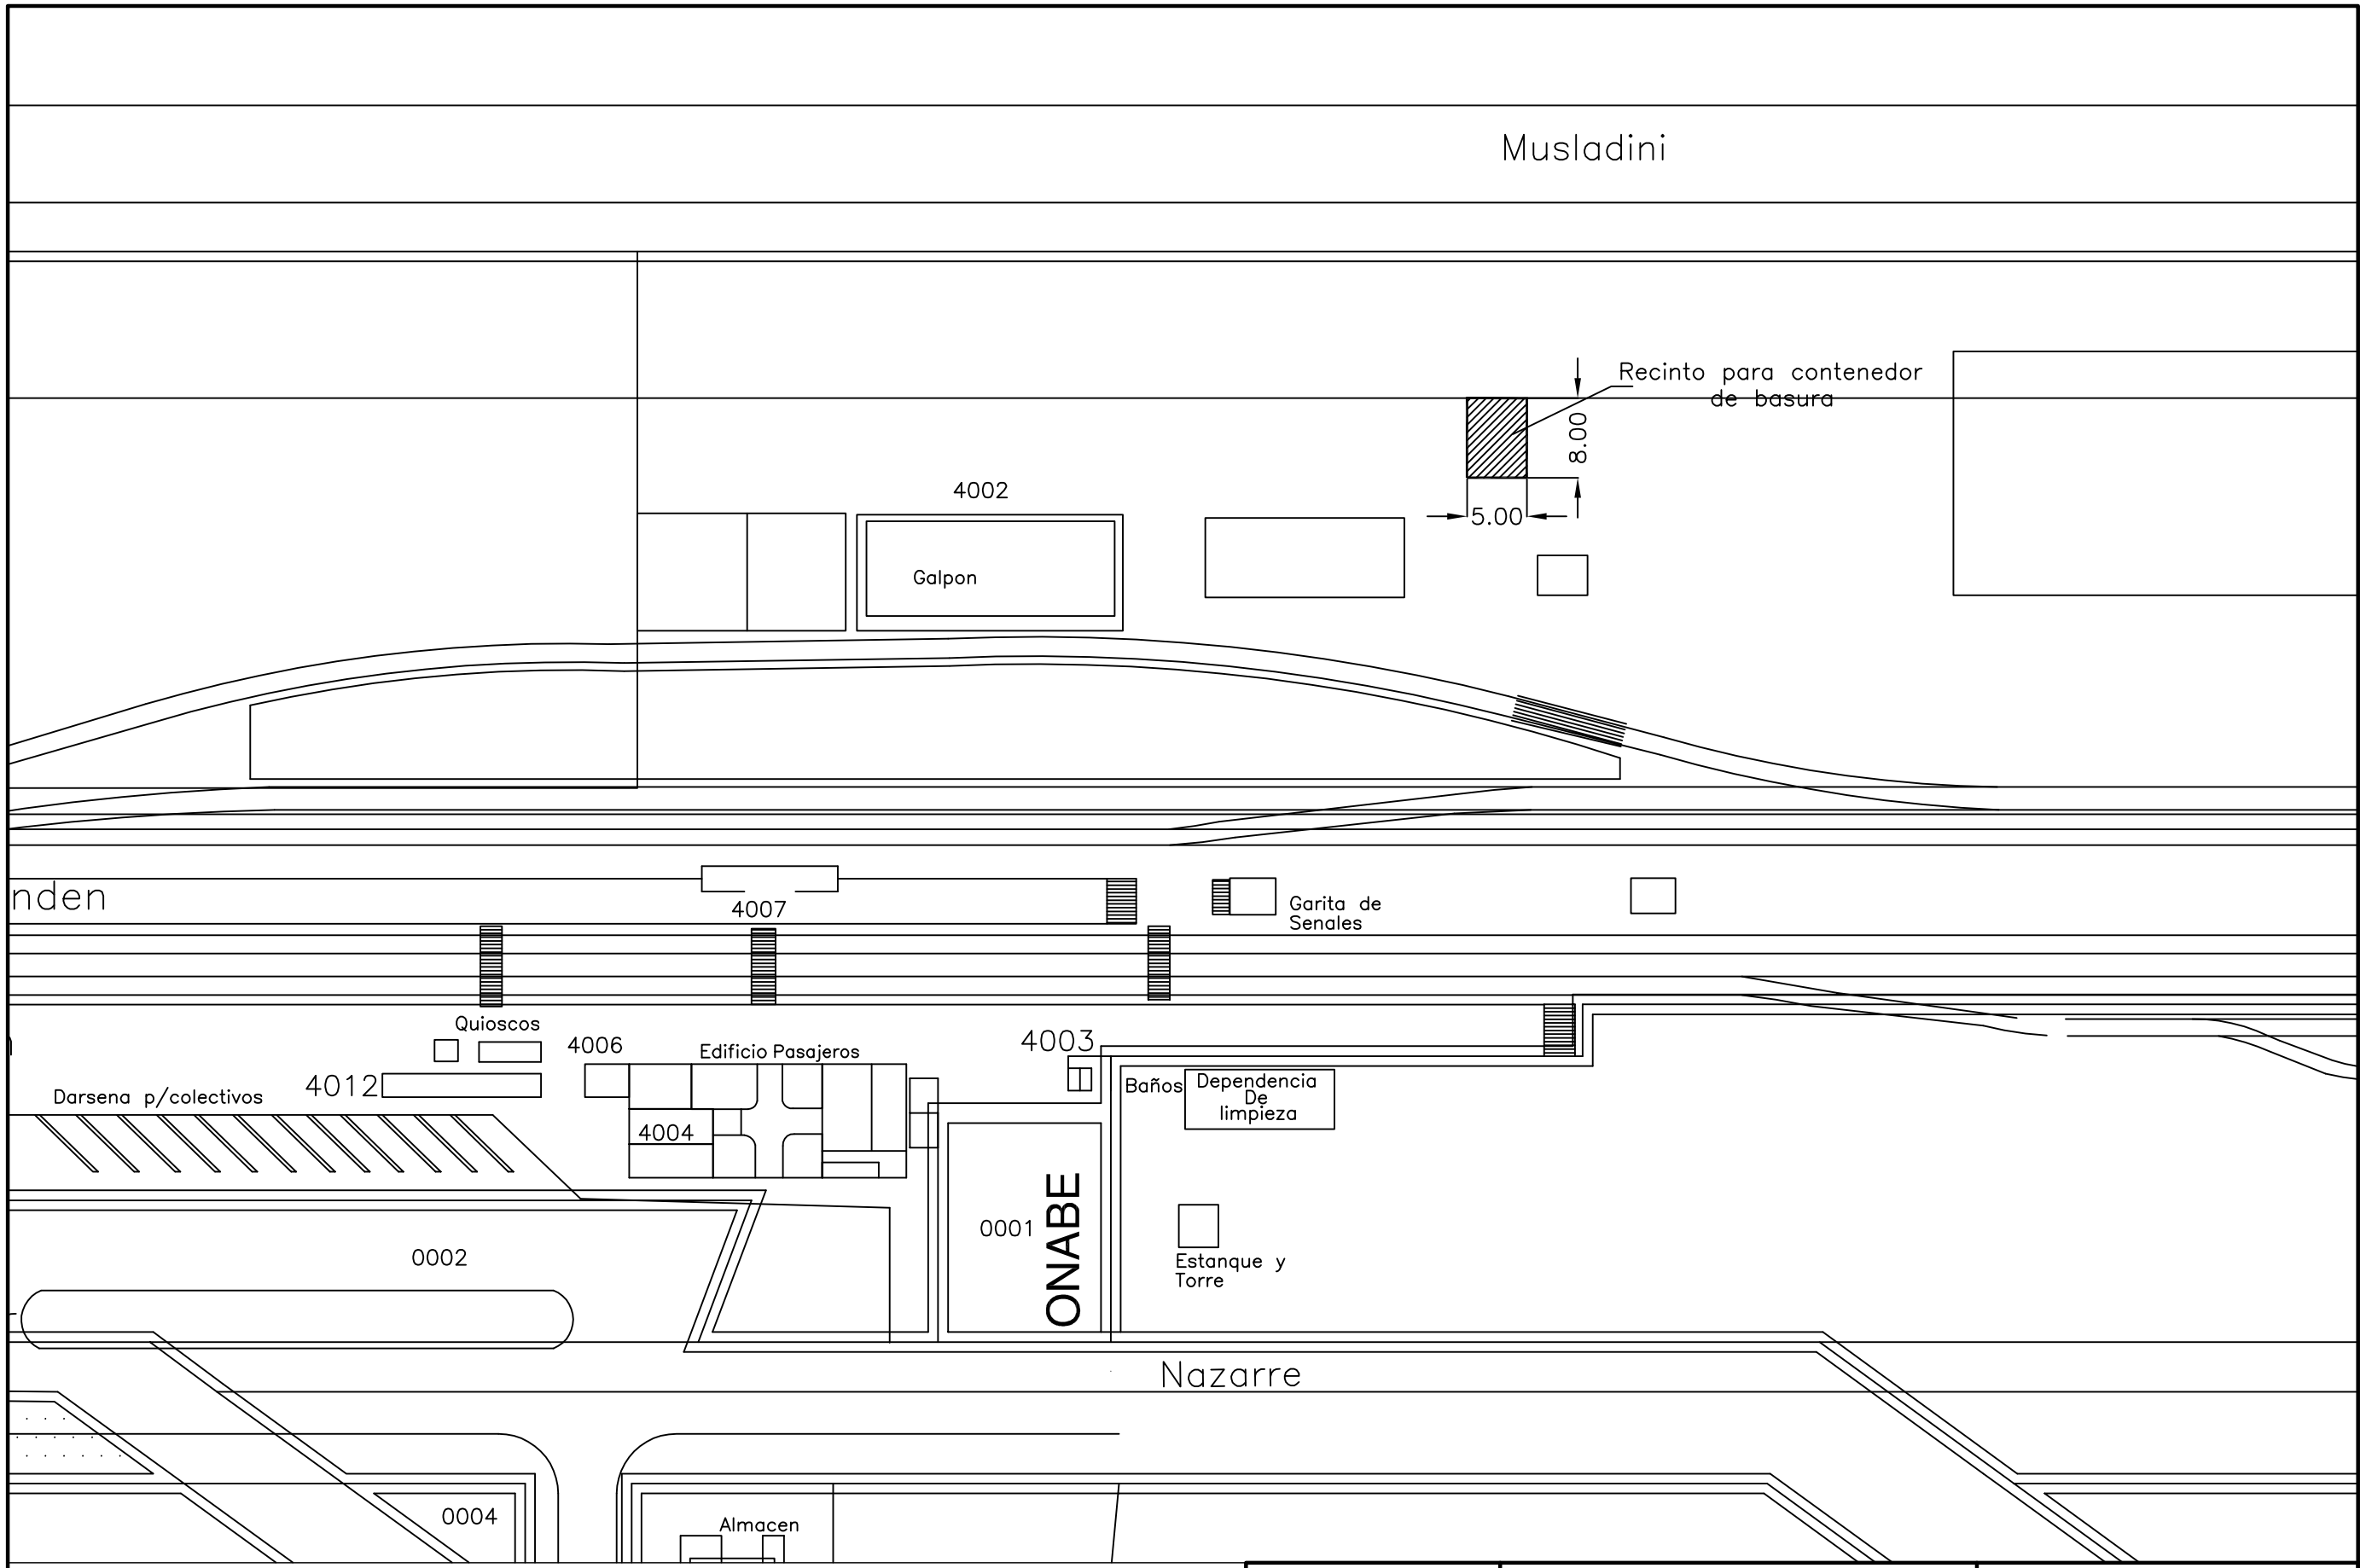

NOTAS:

1.- LAS DIMENSIONES DE LOS DISEÑOS REPRESENTADOS SON SOLAMENTE DEMOSTRACIONES ESQUEMÁTICAS ORIENTATIVAS. EL CONTRATISTA DEBERÁ REALIZAR SU PROPIO DISEÑO. LAS UBICACIONES EXACTAS DE LOS ELEMENTOS SERÁN DEFINIDAS POR EL PROYECTO DEL CONTRATISTA CON LA APROBACIÓN DE LA INSPECCIÓN DE OBRA.

2.- TODOS LOS ELEMENTOS RESPONDERÁN A NORMAS I.R.A.M.

OBRAS E INGENIERÍA **UNIDAD EJECUTORA**	OBRA: OBRA: Cierre puntas de anden en distintas estaciones	**OPERADORA FERROVIARIA** SOCIEDAD DEL ESTADO
Fecha: 03-2017	PLANO:	***Línea San Martín***
Dibujó: E. Lorenzo	Planta de ubicación estación Pilar	Medidas en "m"
Proyectó: E. Lorenzo		Plano Nº:
Revisó:		LSM-OC-048.PL006