


SITUACIÓN ACTUAL ESC. 1/100

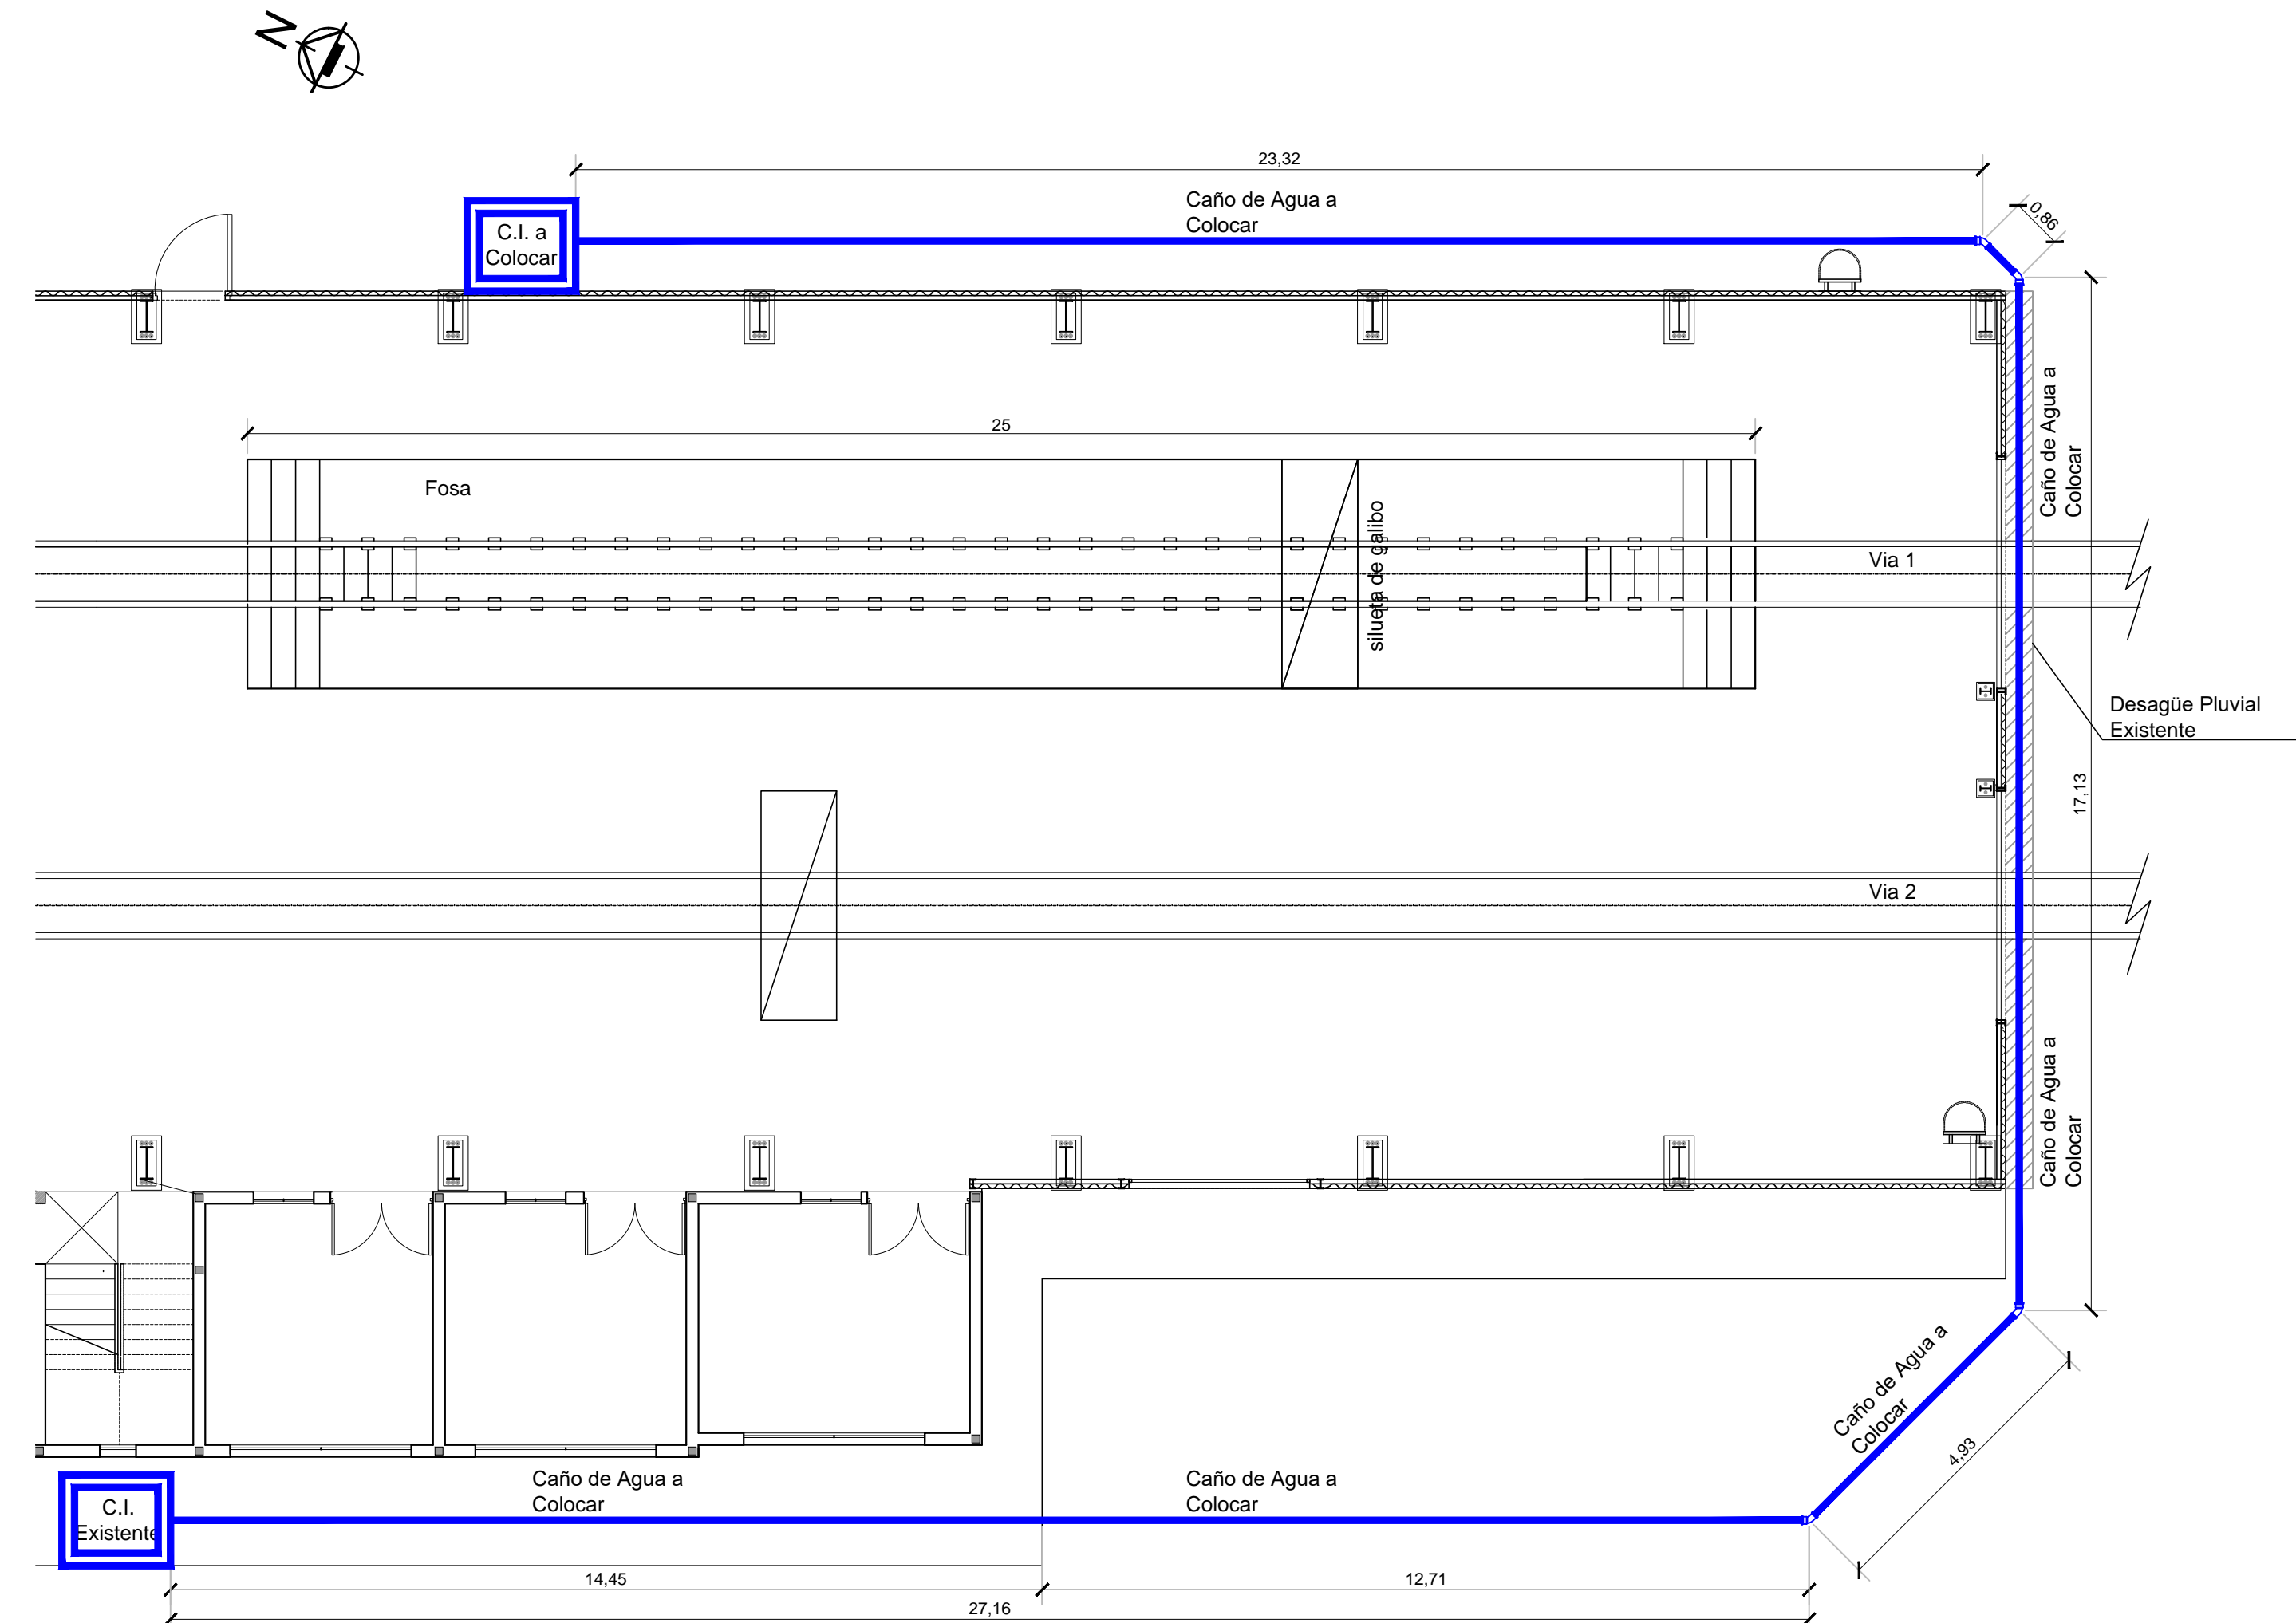

ANTEPROYECTO ES. 1/100

<b>Línea Belgrano Sur</b> <b>Trenes Argentinos</b> <i>Operadora Ferroviaria</i>	OBRA: DESVIO DE CAÑO EN FOSA TALLER DE COCHES TAPIALES	PROYECTO ARQ. LUCIANO LAZARO DIBUJO/MODIFICO M.M.O. PUGLIESE JUAN REVISO ARQ. LUCIANO LAZARO FECHA: 20/12/2017
	UBICACION: TAPIALES, LA MATANZA	
SUBGERENIA DE INFRAESTRUCTURA COORD. DE OBRAS DE TERCEROS	NOMBRE DE PLANO: ANTEPROYECTO	PLANO NO APTO PARA CONSTRUIR
	ZONA DE DESVIO Y EMPALME	