


Piso de Hormigón
existente

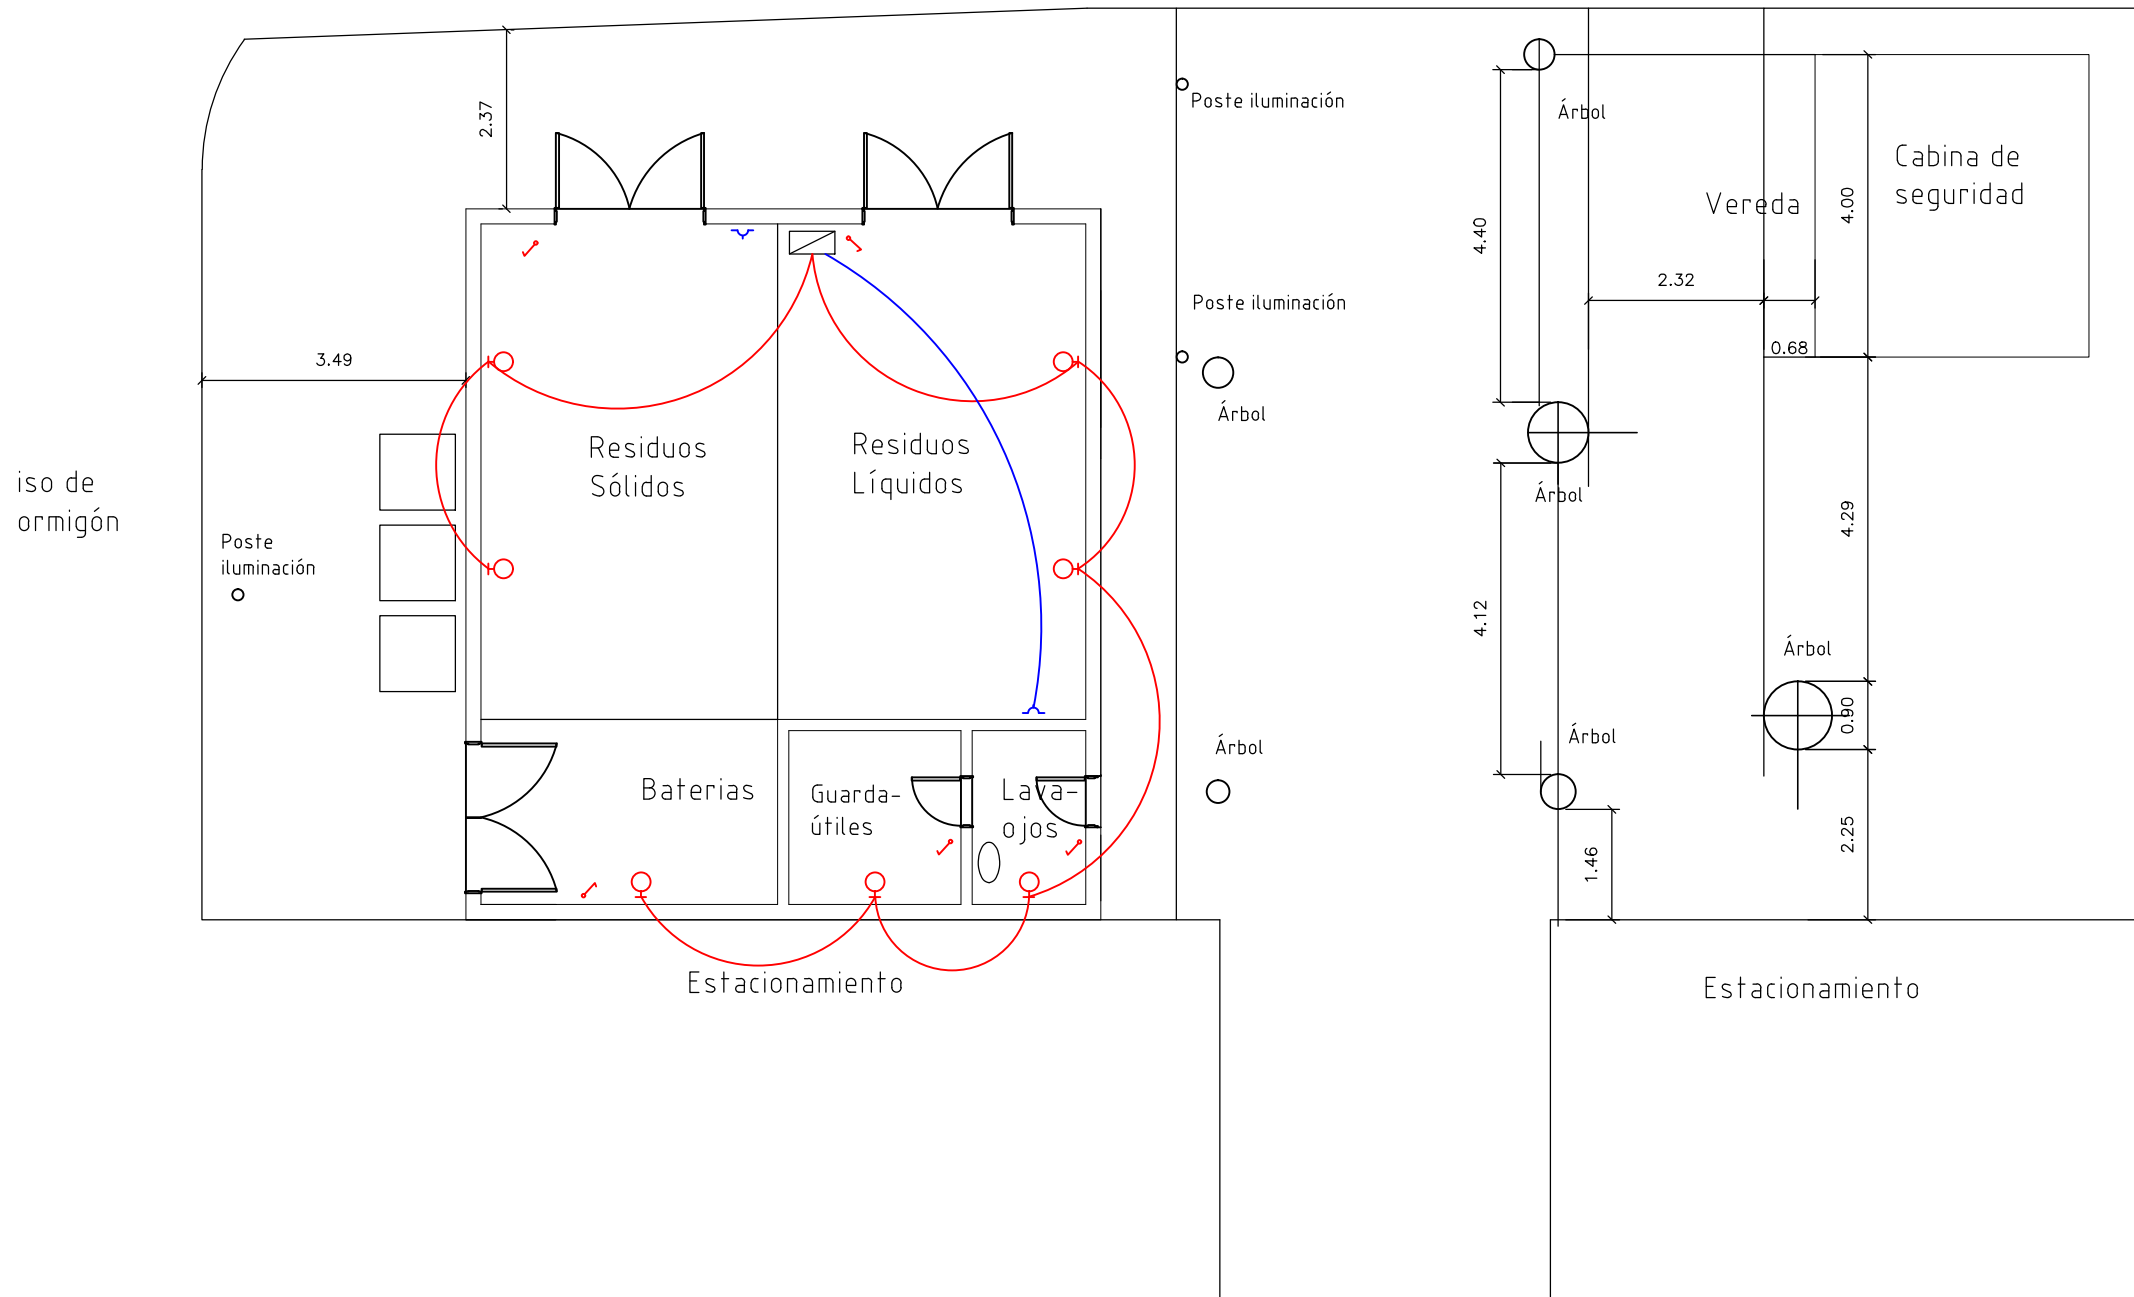

UNIDAD EJECUTORA DE OBRAS E INGENIERÍA	OBRA: GALPON DE ALMACENAJE DE RESIDUOS TALLERES JOSE LEON SUAREZ	TRENES ARGENTINOS OPERACIONES	
Fecha: - Dibujó: - Proyectó: - Revisó: -	PLANO: INSTALACION ELECTRICA	Línea Mitre Medidas en "mts" Esc: 1:100 Plano N°: LMT-OC-0034-06	