



RUTA 205
PRESIDENTE N. KIRCHNER

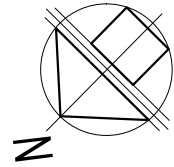

Progresiva Km. 33+480
EJE CALLE VENEZUELA / GUTIERREZ

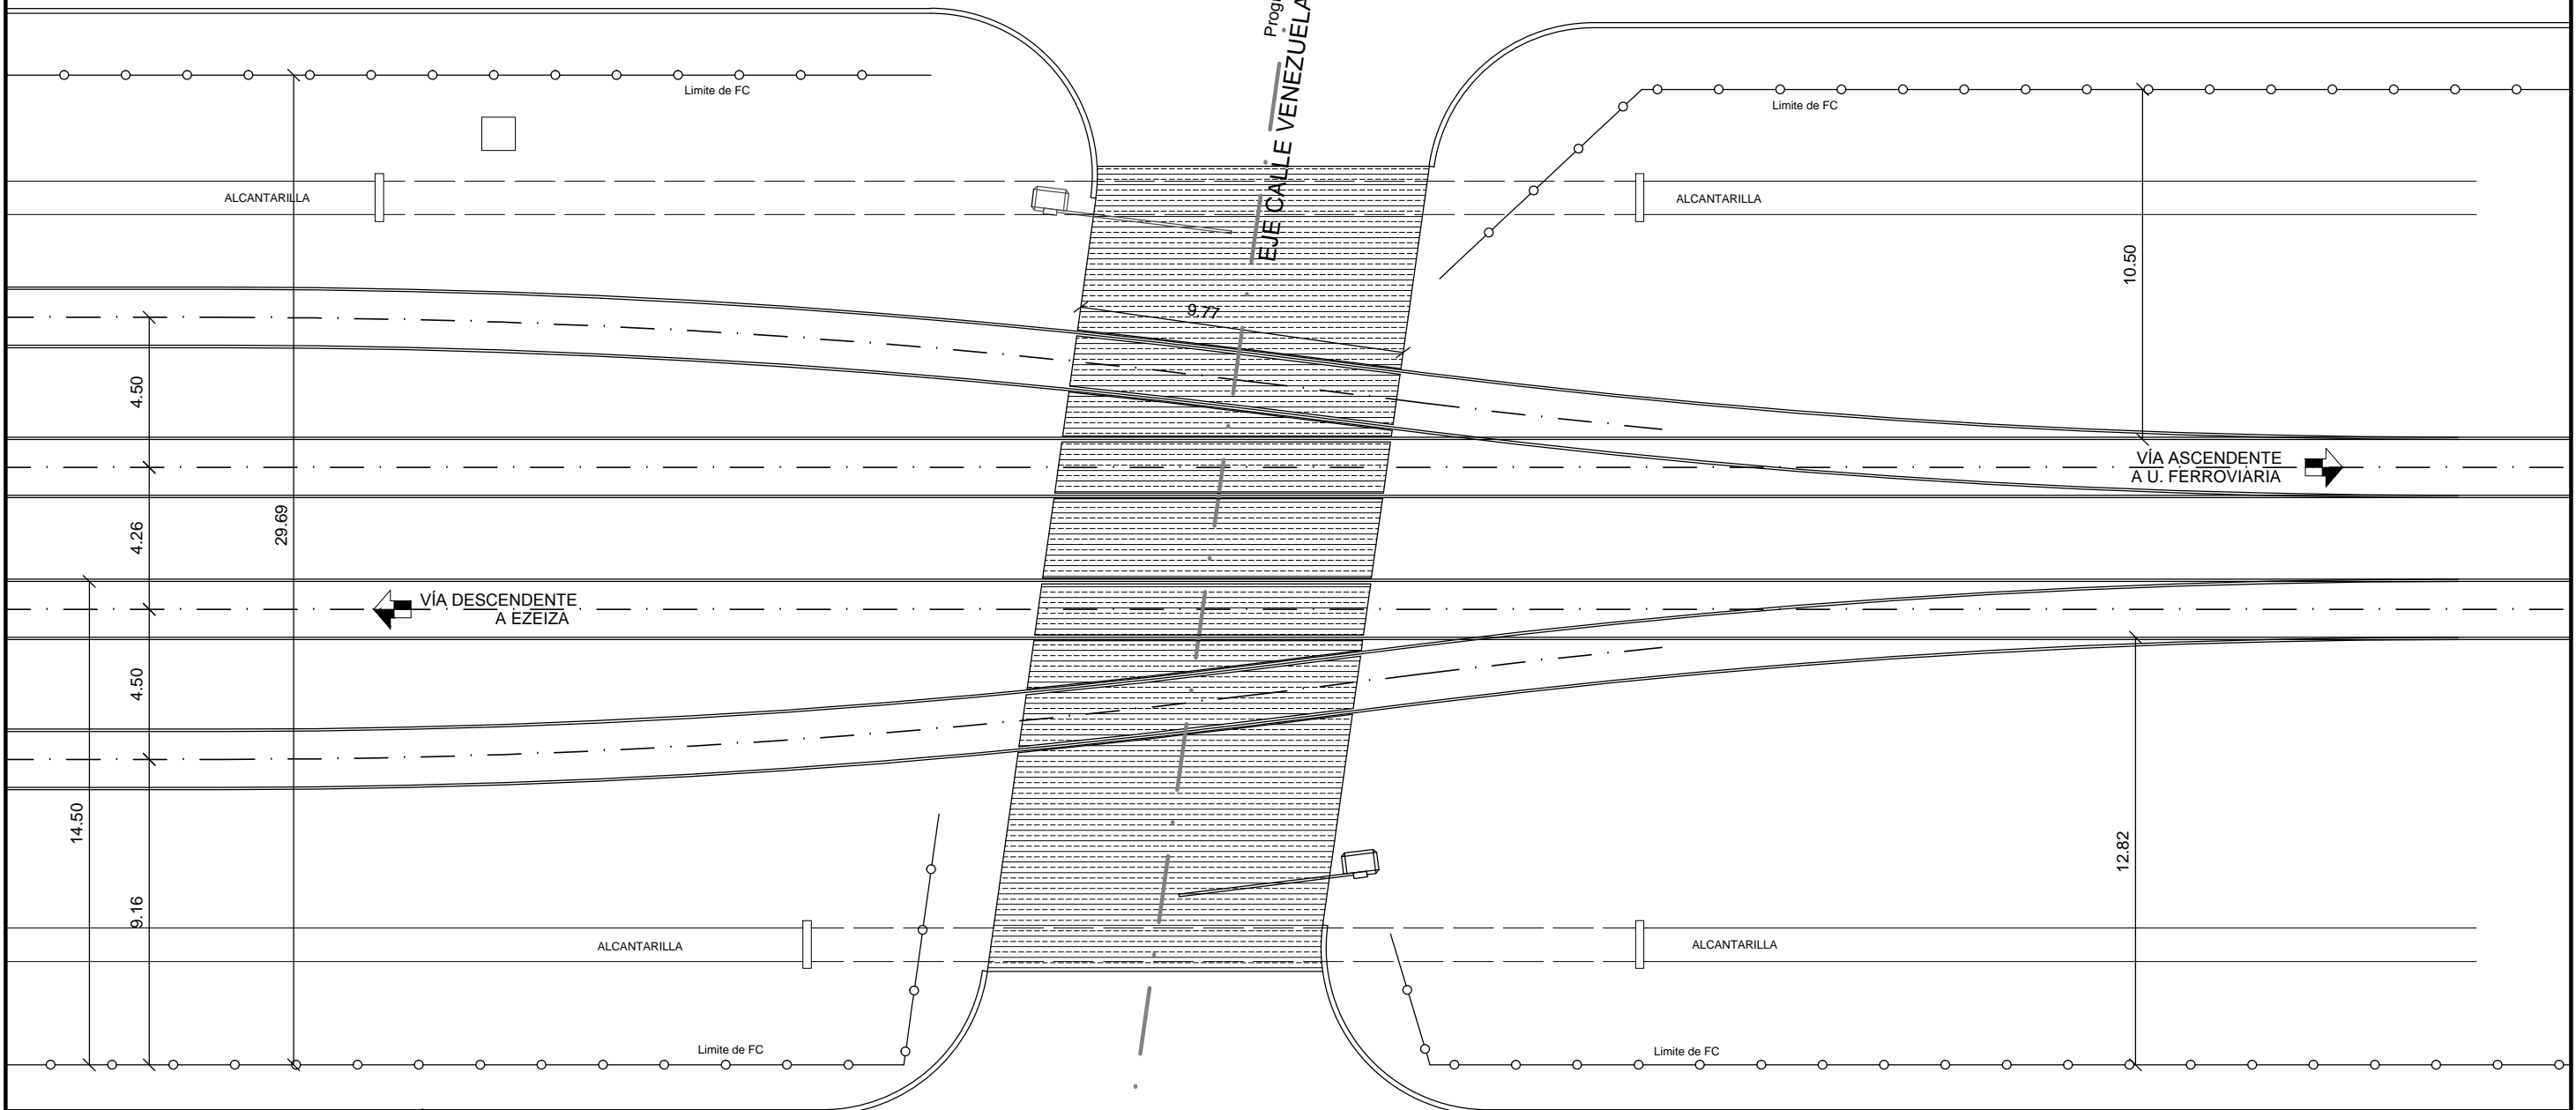

CALLE 12 DE OCTUBRE

CALLE VENEZUELA

PLANO NO APTO PARA LA CONSTRUCCIÓN
 PLANO ESQUEMÁTICO - SE ENTREGA A TÍTULO INFORMATIVO /// ES RESPONSABILIDAD DEL OFERENTE / CONTRATISTA VERIFICAR LA CONCORDANCIA ENTRE LO INDICADO EN EL PLIEGO Y LOS PLANOS ADJUNTADOS

| | | | | |
|----------------------------------|------------------------------------------------------------------------|--------------------------------------------------------|---|------------------|
| | Obra: | RENOVACIÓN DE PASO A NIVEL CALLE VENEZUELA / GUTIERREZ | | |
| | Ubicación: | RAMAL TY - AK /// Km. 33+480 | | |
| OBRAS E INGENIERIA LÍNEA ROCA | SITUACIÓN EXISTENTE PASO A NIVEL CALLE VENEZUELA / GUTIERREZ | | | Proyectó: |
| | | | | M.R. |
| | | | | Dibujó/Modificó: |
| | | | | J.V. |
| | | | | Revisó: |
| | | | | L.M. |
| Escala: --- | Fecha: 03/08/17 | D | 0 | 2 |
| | | 0 | 3 | 0 |
| | | V | O | |
| Total de Hojas: | | | | 1 de 2 |