


SOF SE  
 Refoliado No 644

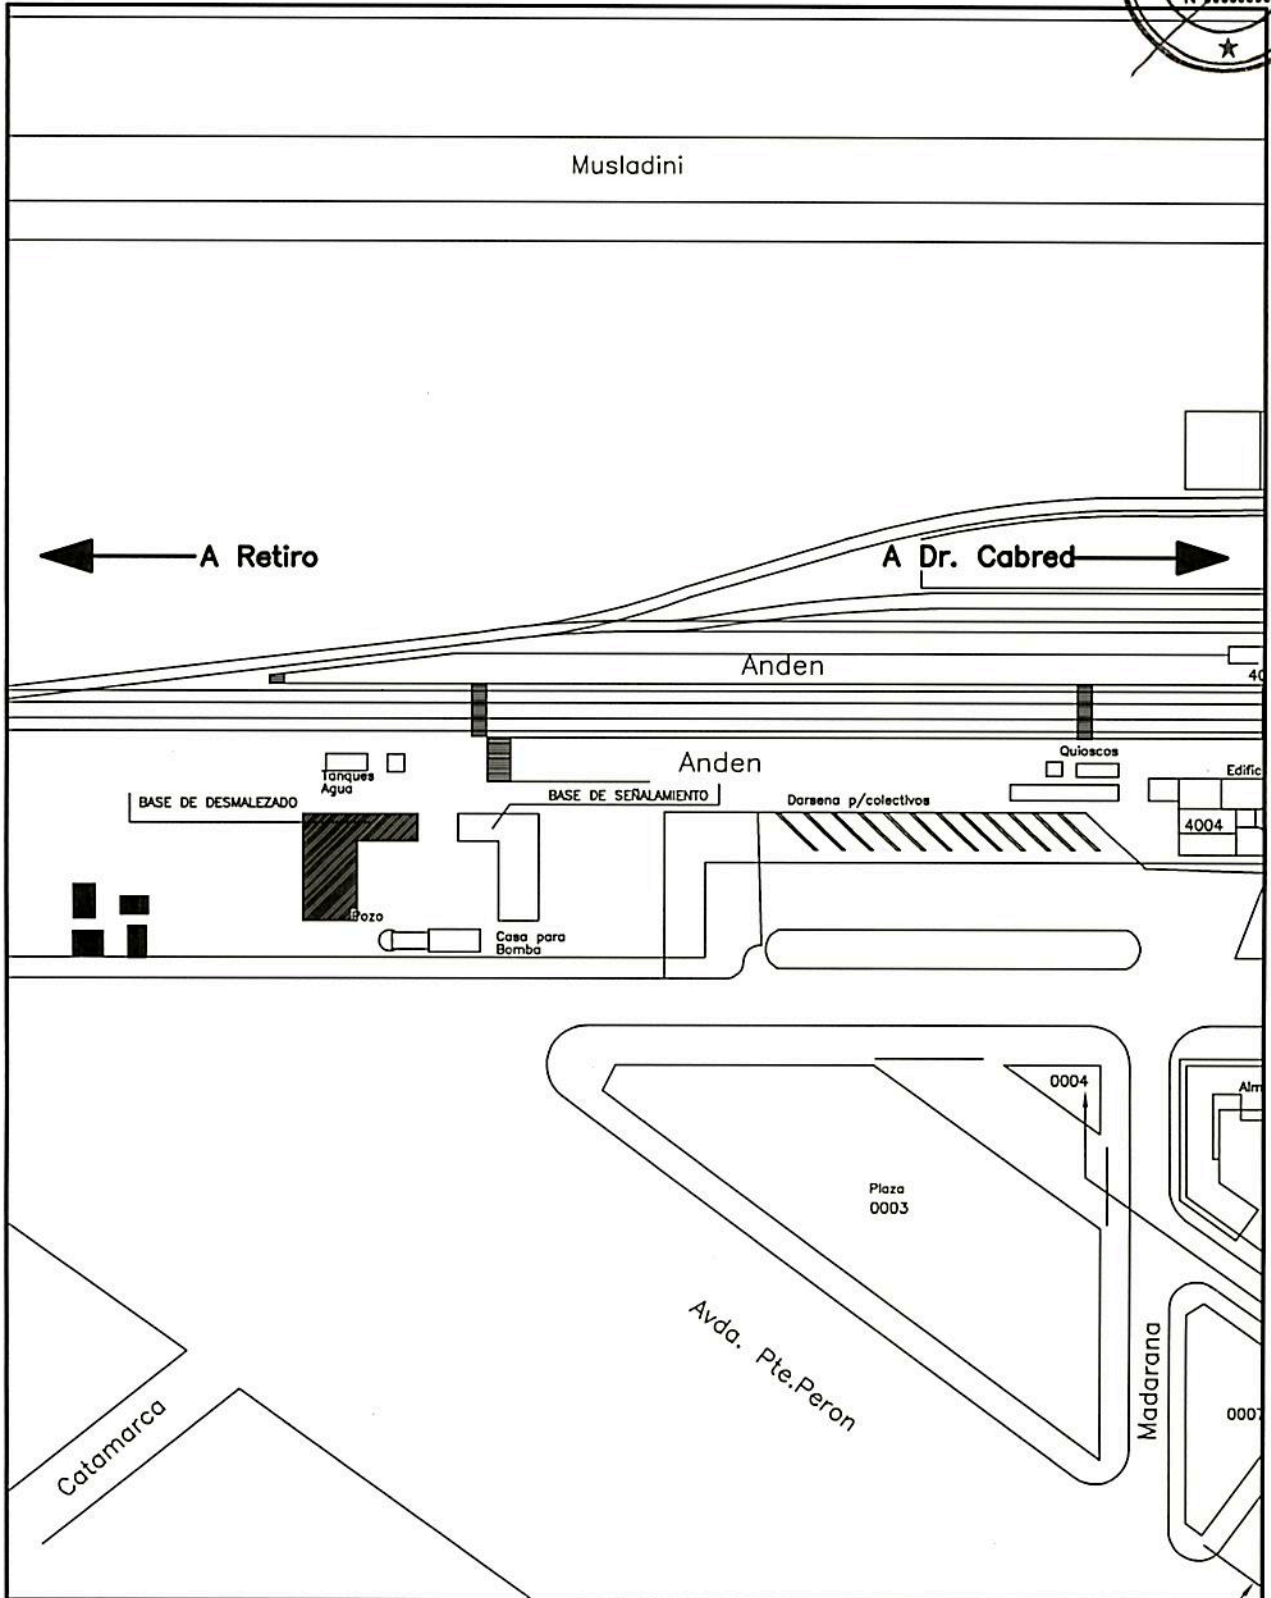

UNIDAD EJECUTORA DE OBRAS E INGENIERÍA	<b>OBRA:</b> Campamento de Desmalezado en Estación Pilar	<b>Trenes Argentinos</b> <b>Operadora Ferroviaria</b>	
Fecha:	<b>PLANO:</b>	<b>Línea San Martín</b>	
Dibujó:	Plano de Ubicación	Medidas en "m"	Esc: s/e
Proyecto:		Plano N°:	
Revisó:		SM-OC-0031-PL001	

Handwritten signatures and initials are present at the bottom of the page, corresponding to the 'Dibujó', 'Proyecto', and 'Revisó' fields in the table.