


ARQUITECTURA PB

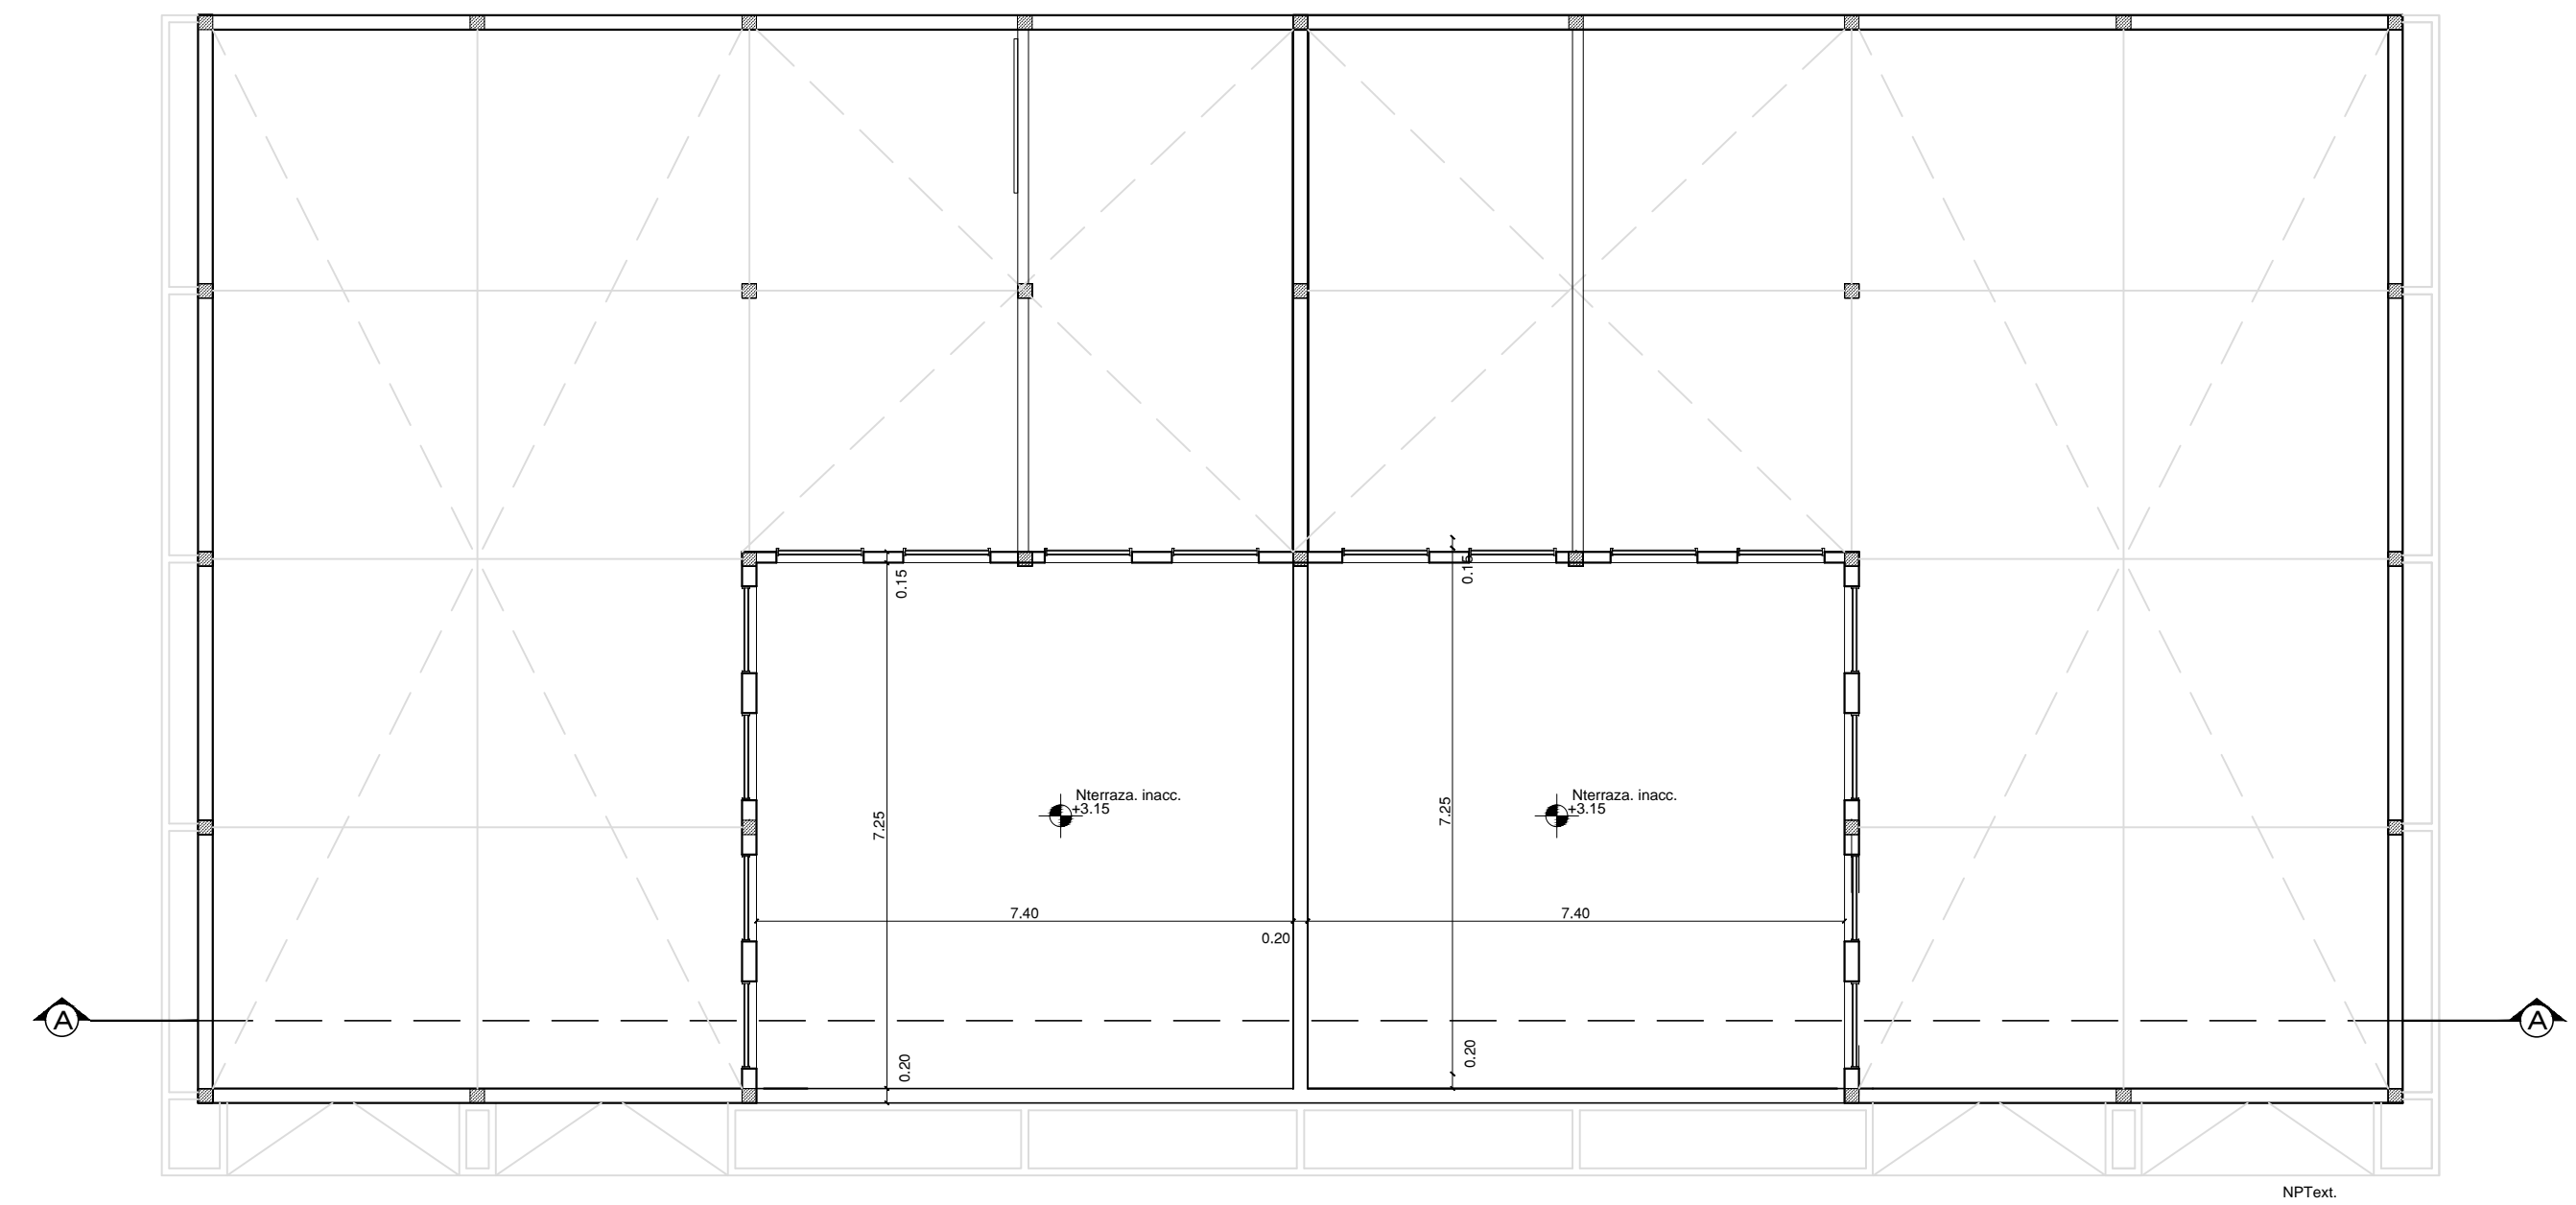

ARQUITECTURA + 3.50 MTS

		<b>SUBGERENCIA DE INFRAESTRUCTURA</b> <b>LINEA SARMIENTO</b>	
ANTEPROYECTO: TALLER DE REDES Y SUBESTACION			<b>3</b>
DIBUJO: Arq. A.C.		PLANO: ARQUITECTURA PB,+3,5 MTS	REV. Nº 1
CONTROL: Arq. F.L.L.		FECHA: 5 DE JULIO DEL 2015	ESCALA: 1/100
APROBO: Ing. N.G.			