



ESTACIÓN RODRIGUEZ DEL BUSTO

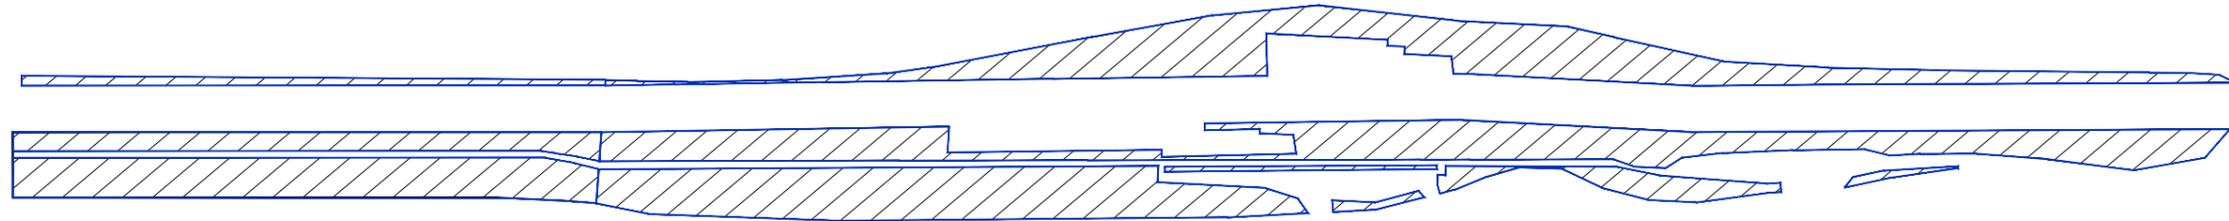

Zona a desmalezar 1,08 hectáreas.

TRENES ARGENTINOS OPERACIONES		Operadora Ferroviaria Sociedad del Estado Av. Dr. Ramos Mejía 1302, 4°, CABA (CP 1104) Argentina. Tel. (54-11) 3220-630 www.sofse.gob.ar		 Ministerio de Transporte Presidencia de la Nación	
EJECUTO		DESCRIPCIÓN			
PROYECTO		DESMALEZADO Y MANTENIMIENTO DE ZONA DE VÍA, TREN DE LAS SIERRAS. PLANO DETALLE, ESTACIÓN RODRIGUEZ DEL BUSTO.			
APROBO		ESCALA	FECHA: 16/03/18	LINEA: T. DE LAS SIERRAS	RAMAL: A1
LA FIRMA SE RESERVA LA PROPIEDAD DE ESTE ELABORADO CON PROHIBICIÓN DE REPRODUCIRLO O TRANSFERIRLO EN TODO O EN PARTE A OTRA FIRMA O PERSONA SIN SU PREVIA AUTORIZACIÓN ESCRITA.		PLANO TP TPB	STI-INF-VIA-003-PL01		REVISION 0


ESTACIÓN COSQUÍN

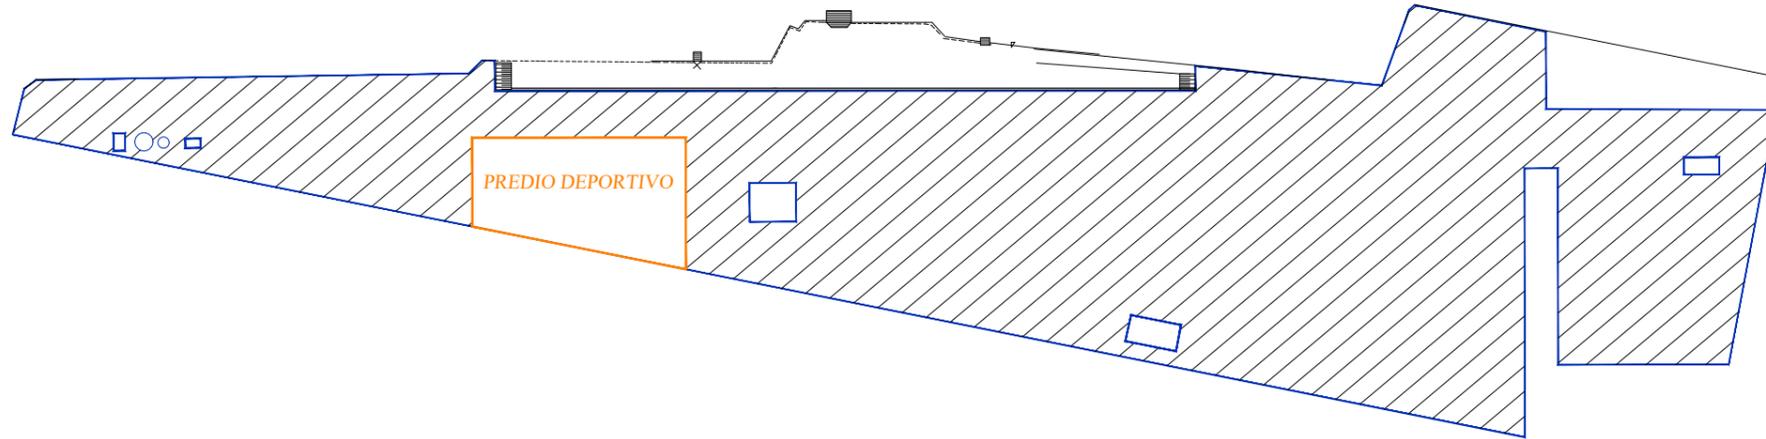

Zona a desmalezar 2,30 hectáreas.

TRENES ARGENTINOS OPERACIONES		Operadora Ferroviaria Sociedad del Estado Av. Dr. Ramos Mejía 1302, 4º, CABA (CP 1104) Argentina. Tel. (54-11) 3220-630 www.sofse.gob.ar		 Ministerio de Transporte Presidencia de la Nación	
EJECUTO		DESCRIPCIÓN			
PROYECTO		DESMALEZADO Y MANTENIMIENTO DE ZONA DE VÍA, TREN DE LAS SIERRAS PLANO DETALLE, ESTACIÓN ESTACIÓN COSQUÍN.			
APROBO		ESCALA	FECHA: 16/03/18	LINEA: T. DE LAS SIERRAS	RAMAL: A1
		LA FIRMA SE RESERVA LA PROPIEDAD DE ESTE ELABORADO CON PROHIBICIÓN DE REPRODUCIRLO O TRANSFERIRLO EN TODO O EN PARTE A OTRA FIRMA O PERSONA SIN SU PREVIA AUTORIZACIÓN ESCRITA.		PLANO TP TPB	STI-INF-VIA-003-PL02
					0 REVISION


ESTACIÓN LA CALERA

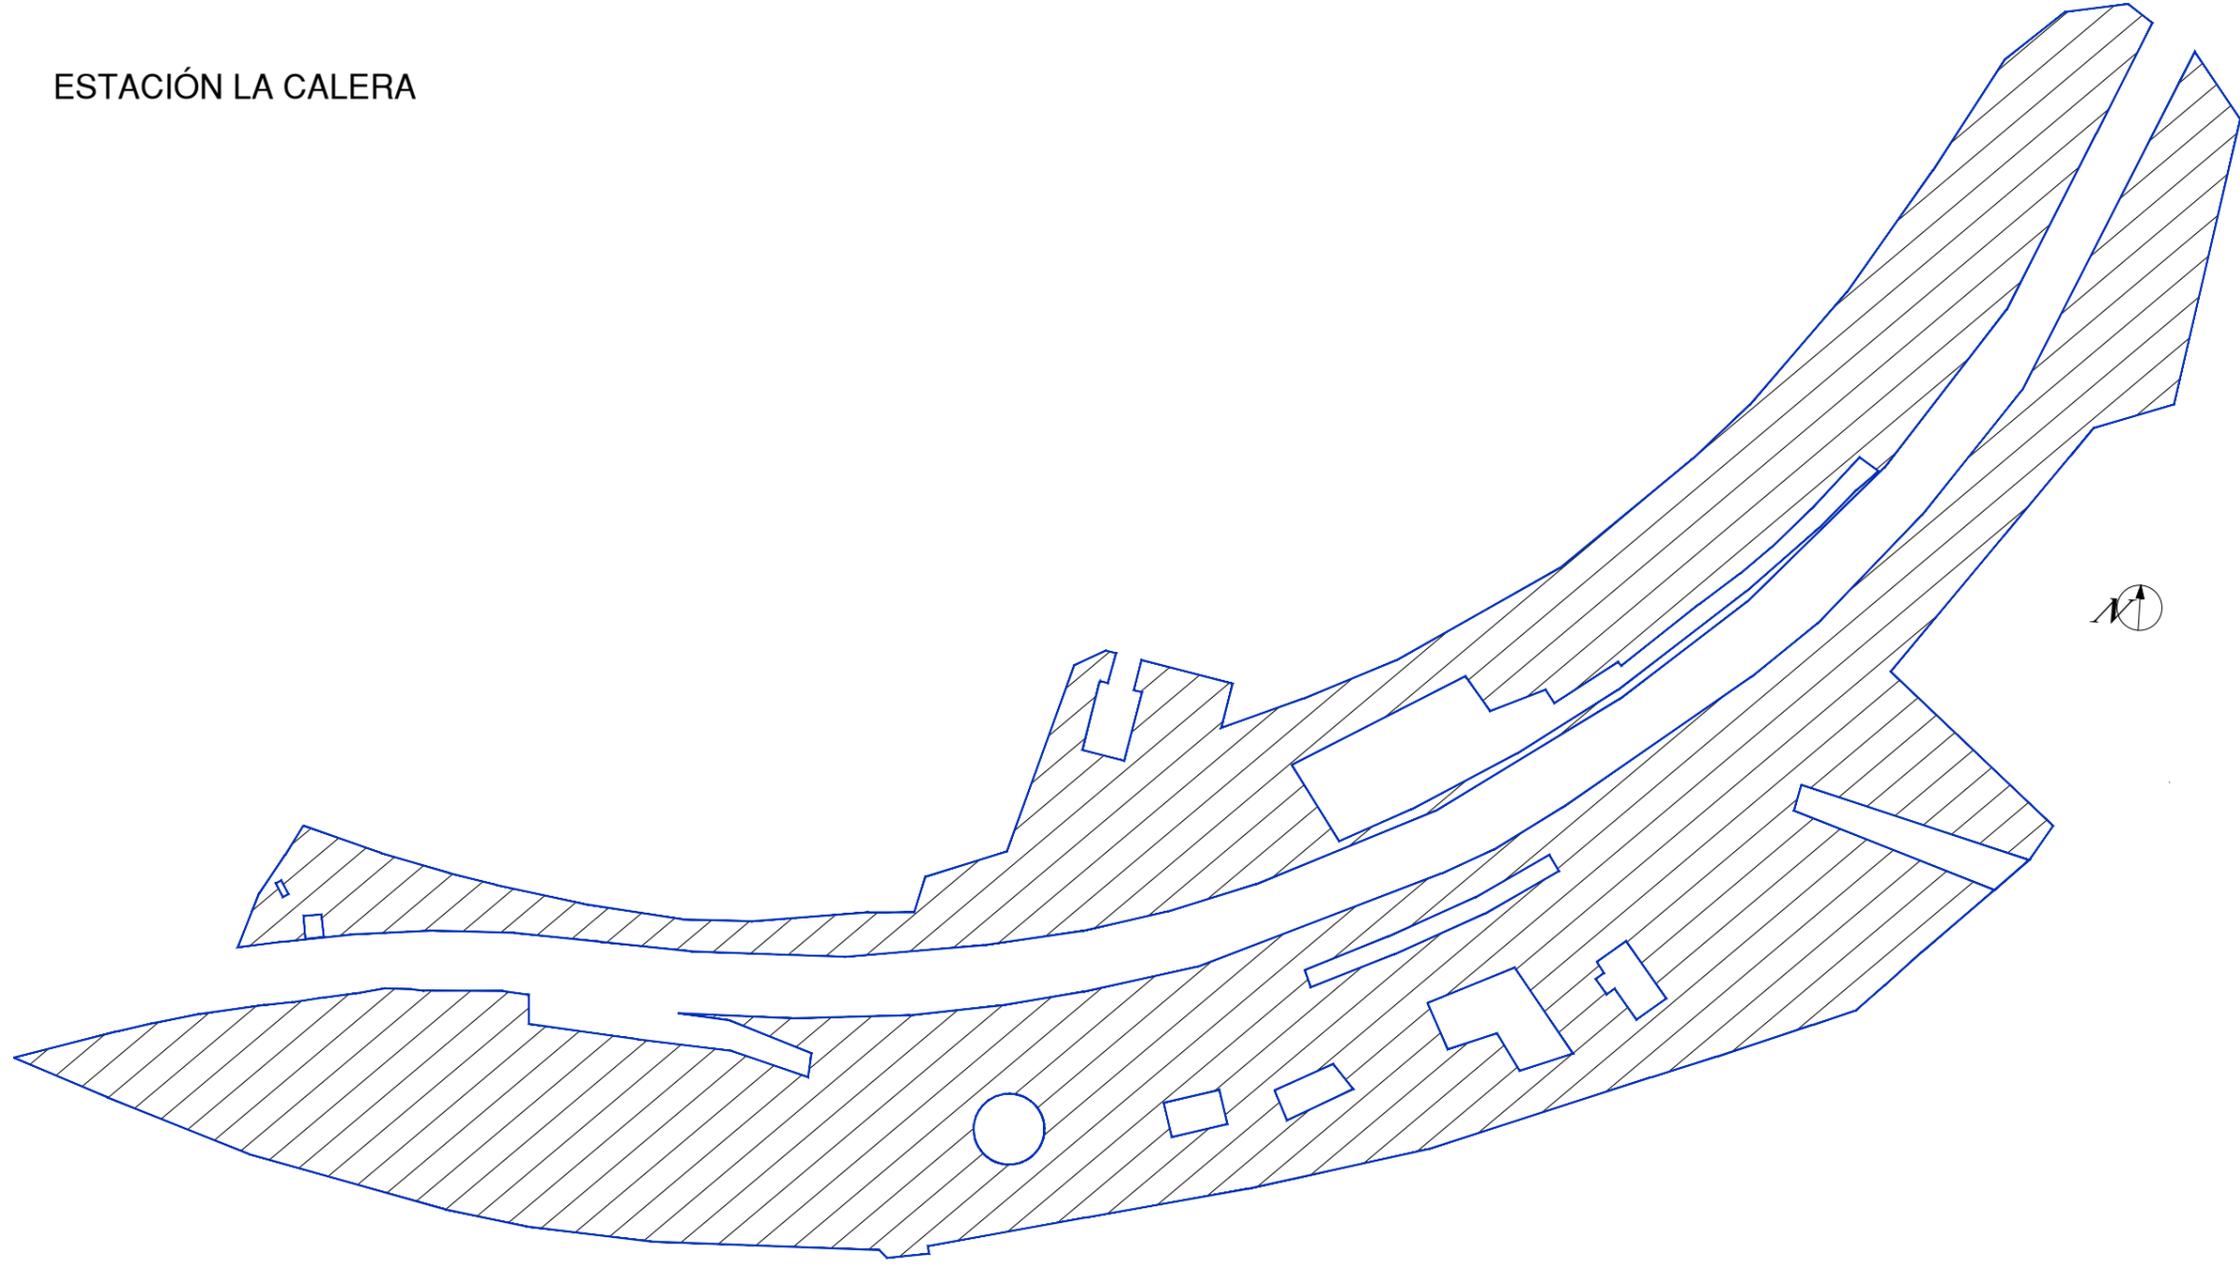

Zona a desmalezar 2,57 hectáreas.

		Operadora Ferroviaria Sociedad del Estado Av. Dr. Ramos Mejía 1302, 4º, CABA (CP 1104) Argentina. Tel. (54-11) 3220-630 www.sofse.gob.ar			
EJECUTO		DESCRIPCIÓN			
PROYECTO		DESMALEZADO Y MANTENIMIENTO DE ZONA DE VÍA, TREN DE LAS SIERRAS. PLANO DETALLE, ESTACIÓN RODRIGUEZ DEL BUSTO.			
APROBO		ESCALA	FECHA: 16/03/18	LINEA: T. DE LAS SIERRAS	RAMAL: A1
LA FIRMA SE RESERVA LA PROPIEDAD DE ESTE ELABORADO CON PROHIBICIÓN DE REPRODUCIRLO O TRANSFERIRLO EN TODO O EN PARTE A OTRA FIRMA O PERSONA SIN SU PREVIA AUTORIZACIÓN ESCRITA.		PLANO TP	STI-INF-VIA-003-PL03		REVISION 0


ESTACIÓN SAN ROQUE

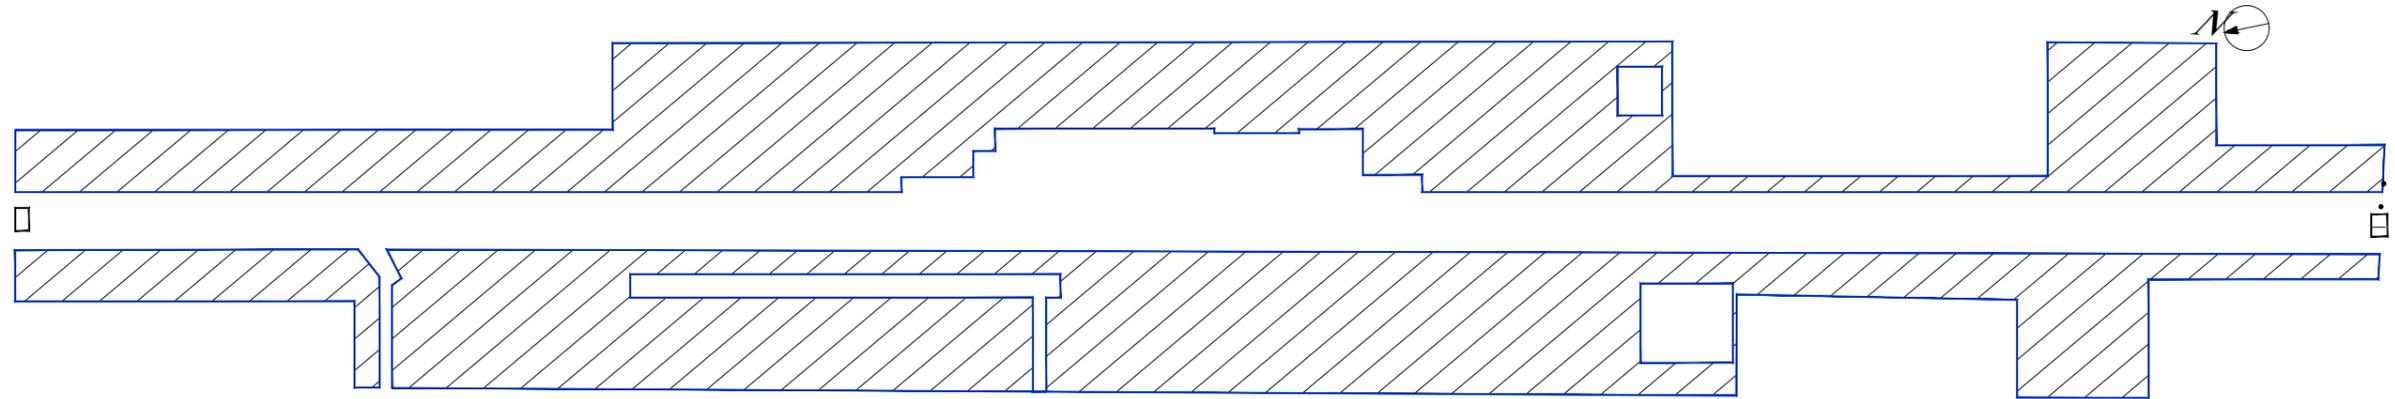

Zona a desmalezar 1,87 hectáreas.

TRENES ARGENTINOS OPERACIONES		Operadora Ferroviaria Sociedad del Estado Av. Dr. Ramos Mejía 1302, 4°, CABA (CP 1104) Argentina. Tel. (54-11) 3220-630 www.sofse.gob.ar		 Ministerio de Transporte Presidencia de la Nación	
EJECUTO		DESCRIPCIÓN			
PROYECTO		DESMALEZADO Y MANTENIMIENTO DE ZONA DE VÍA ,TREN DE LAS SIERRAS. PLANO DETALLE, ESTACIÓN SAN ROQUE.			
APROBO		ESCALA	FECHA: 16/03/18	LÍNEA: T. DE LAS SIERRAS	RAMAL: A1
LA FIRMA SE RESERVA LA PROPIEDAD DE ESTE ELABORADO CON PROHIBICIÓN DE REPRODUCIRLO O TRANSFERIRLO EN TODO O EN PARTE A OTRA FIRMA O PERSONA SIN SU PREVIA AUTORIZACIÓN ESCRITA.		PLANO TP TPB	STI-INF-VIA-003-PL04		REVISION 0


BIALET MASSÉ

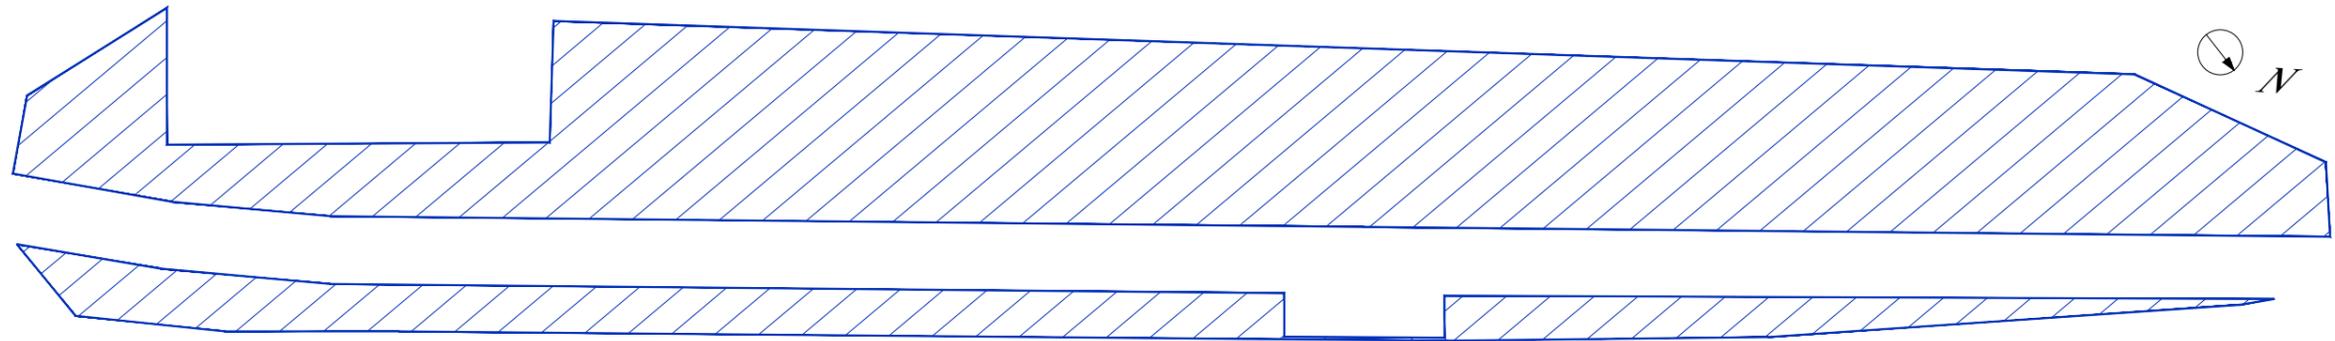

Zona a desmalezar 1,29 hectáreas.

TRENES ARGENTINOS OPERACIONES Operadora Ferroviaria Sociedad del Estado Av. Dr. Ramos Mejía 1302, 4°, CABA (CP 1104) Argentina. Tel. (54-11) 3220-630 www.sofse.gob.ar		 Ministerio de Transporte Presidencia de la Nación	
EJECUTO	DESCRIPCIÓN		
PROYECTO	DESMALEZADO Y MANTENIMIENTO DE ZONA DE VÍA, TREN DE LAS SIERRAS. PLANO DETALLE, ESTACIÓN BIALET MASSÉ.		
APROBO	ESCALA	FECHA: 16/03/18	LINEA: T. DE LAS SIERRAS RAMAL: A1
LA FIRMA SE RESERVA LA PROPIEDAD DE ESTE ELABORADO CON PROHIBICIÓN DE REPRODUCIRLO O TRANSFERIRLO EN TODO O EN PARTE A OTRA FIRMA O PERSONA SIN SU PREVIA AUTORIZACIÓN ESCRITA.		PLANO TP TPB	STI-INF-VIA-003-PL05  REVISION

ESTACIÓN ARGUELLO

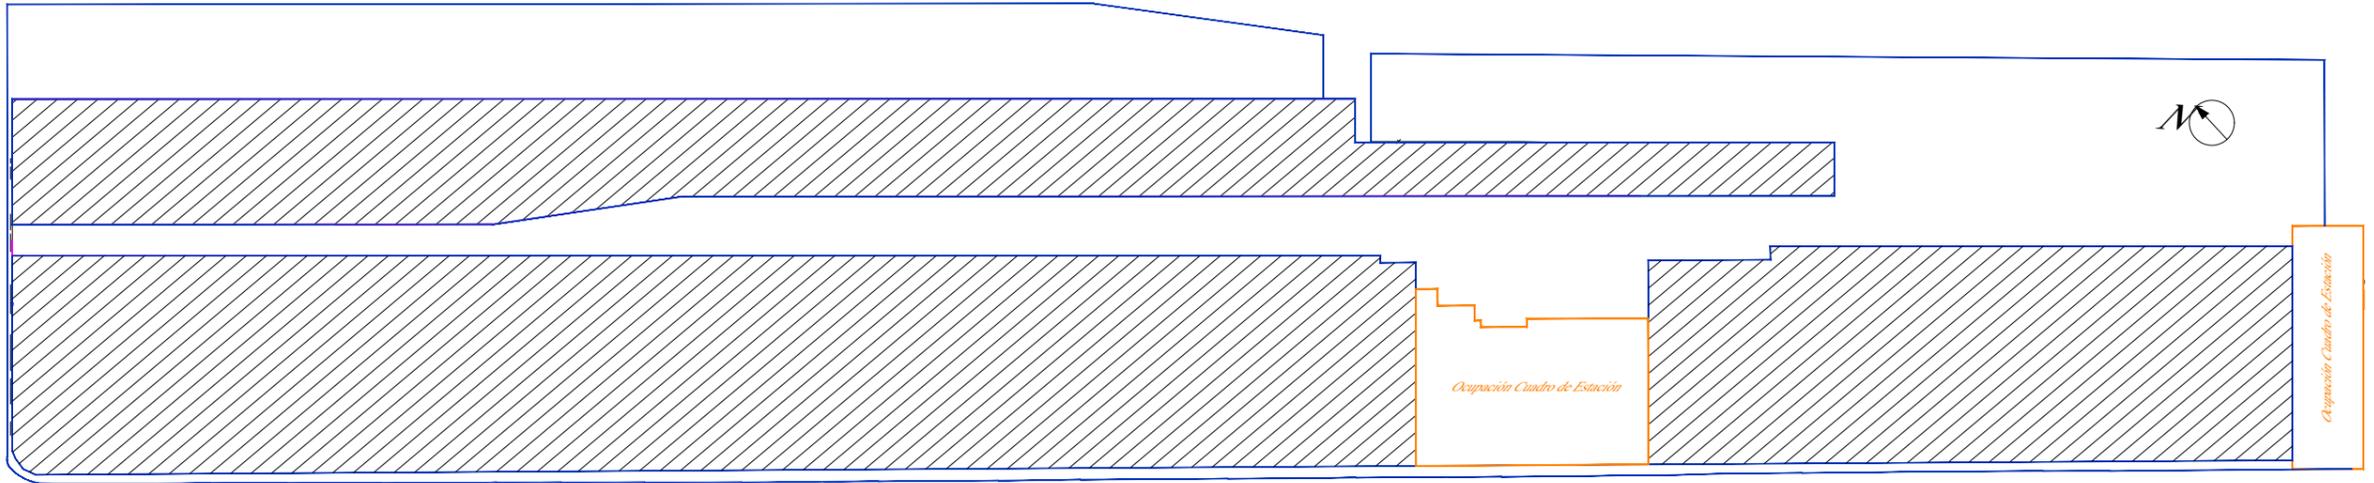

 Zona a desmalezar 7,75 hectáreas

TRENES ARGENTINOS OPERACIONES Operadora Ferroviaria Sociedad del Estado Av. Dr. Ramos Mejía 1302, 4º, CABA (CP 1104) Argentina. Tel. (54-11) 3220-630 www.sofse.gob.ar		 Ministerio de Transporte Presidencia de la Nación	
EJECUTO	DESCRIPCIÓN		
PROYECTO	DESMALEZADO Y MANTENIMIENTO DE ZONA DE VÍA, TREN DE LAS SIERRAS. PLANO DETALLE, ESTACIÓN ARGUELLO.		
APROBO	ESCALA	FECHA: 16/03/18	LINEA: T. DE LAS SIERRAS RAMAL: A1 PLANO: STI-INF-VIA-003-PL06 TPB LA FIRMA SE RESERVA LA PROPIEDAD DE ESTE ELABORADO CON PROHIBICIÓN DE REPRODUCIRLO O TRANSFERIRLO EN TODO O EN PARTE A OTRA FIRMA O PERSONA SIN SU PREVIA AUTORIZACIÓN ESCRITA.
			REVISION 



República Argentina - Poder Ejecutivo Nacional
2020 - Año del General Manuel Belgrano

Hoja Adicional de Firmas
Informe gráfico

Número:

Referencia: SOLPED 10001647 PLANOS

El documento fue importado por el sistema GEDO con un total de 6 pagina/s.