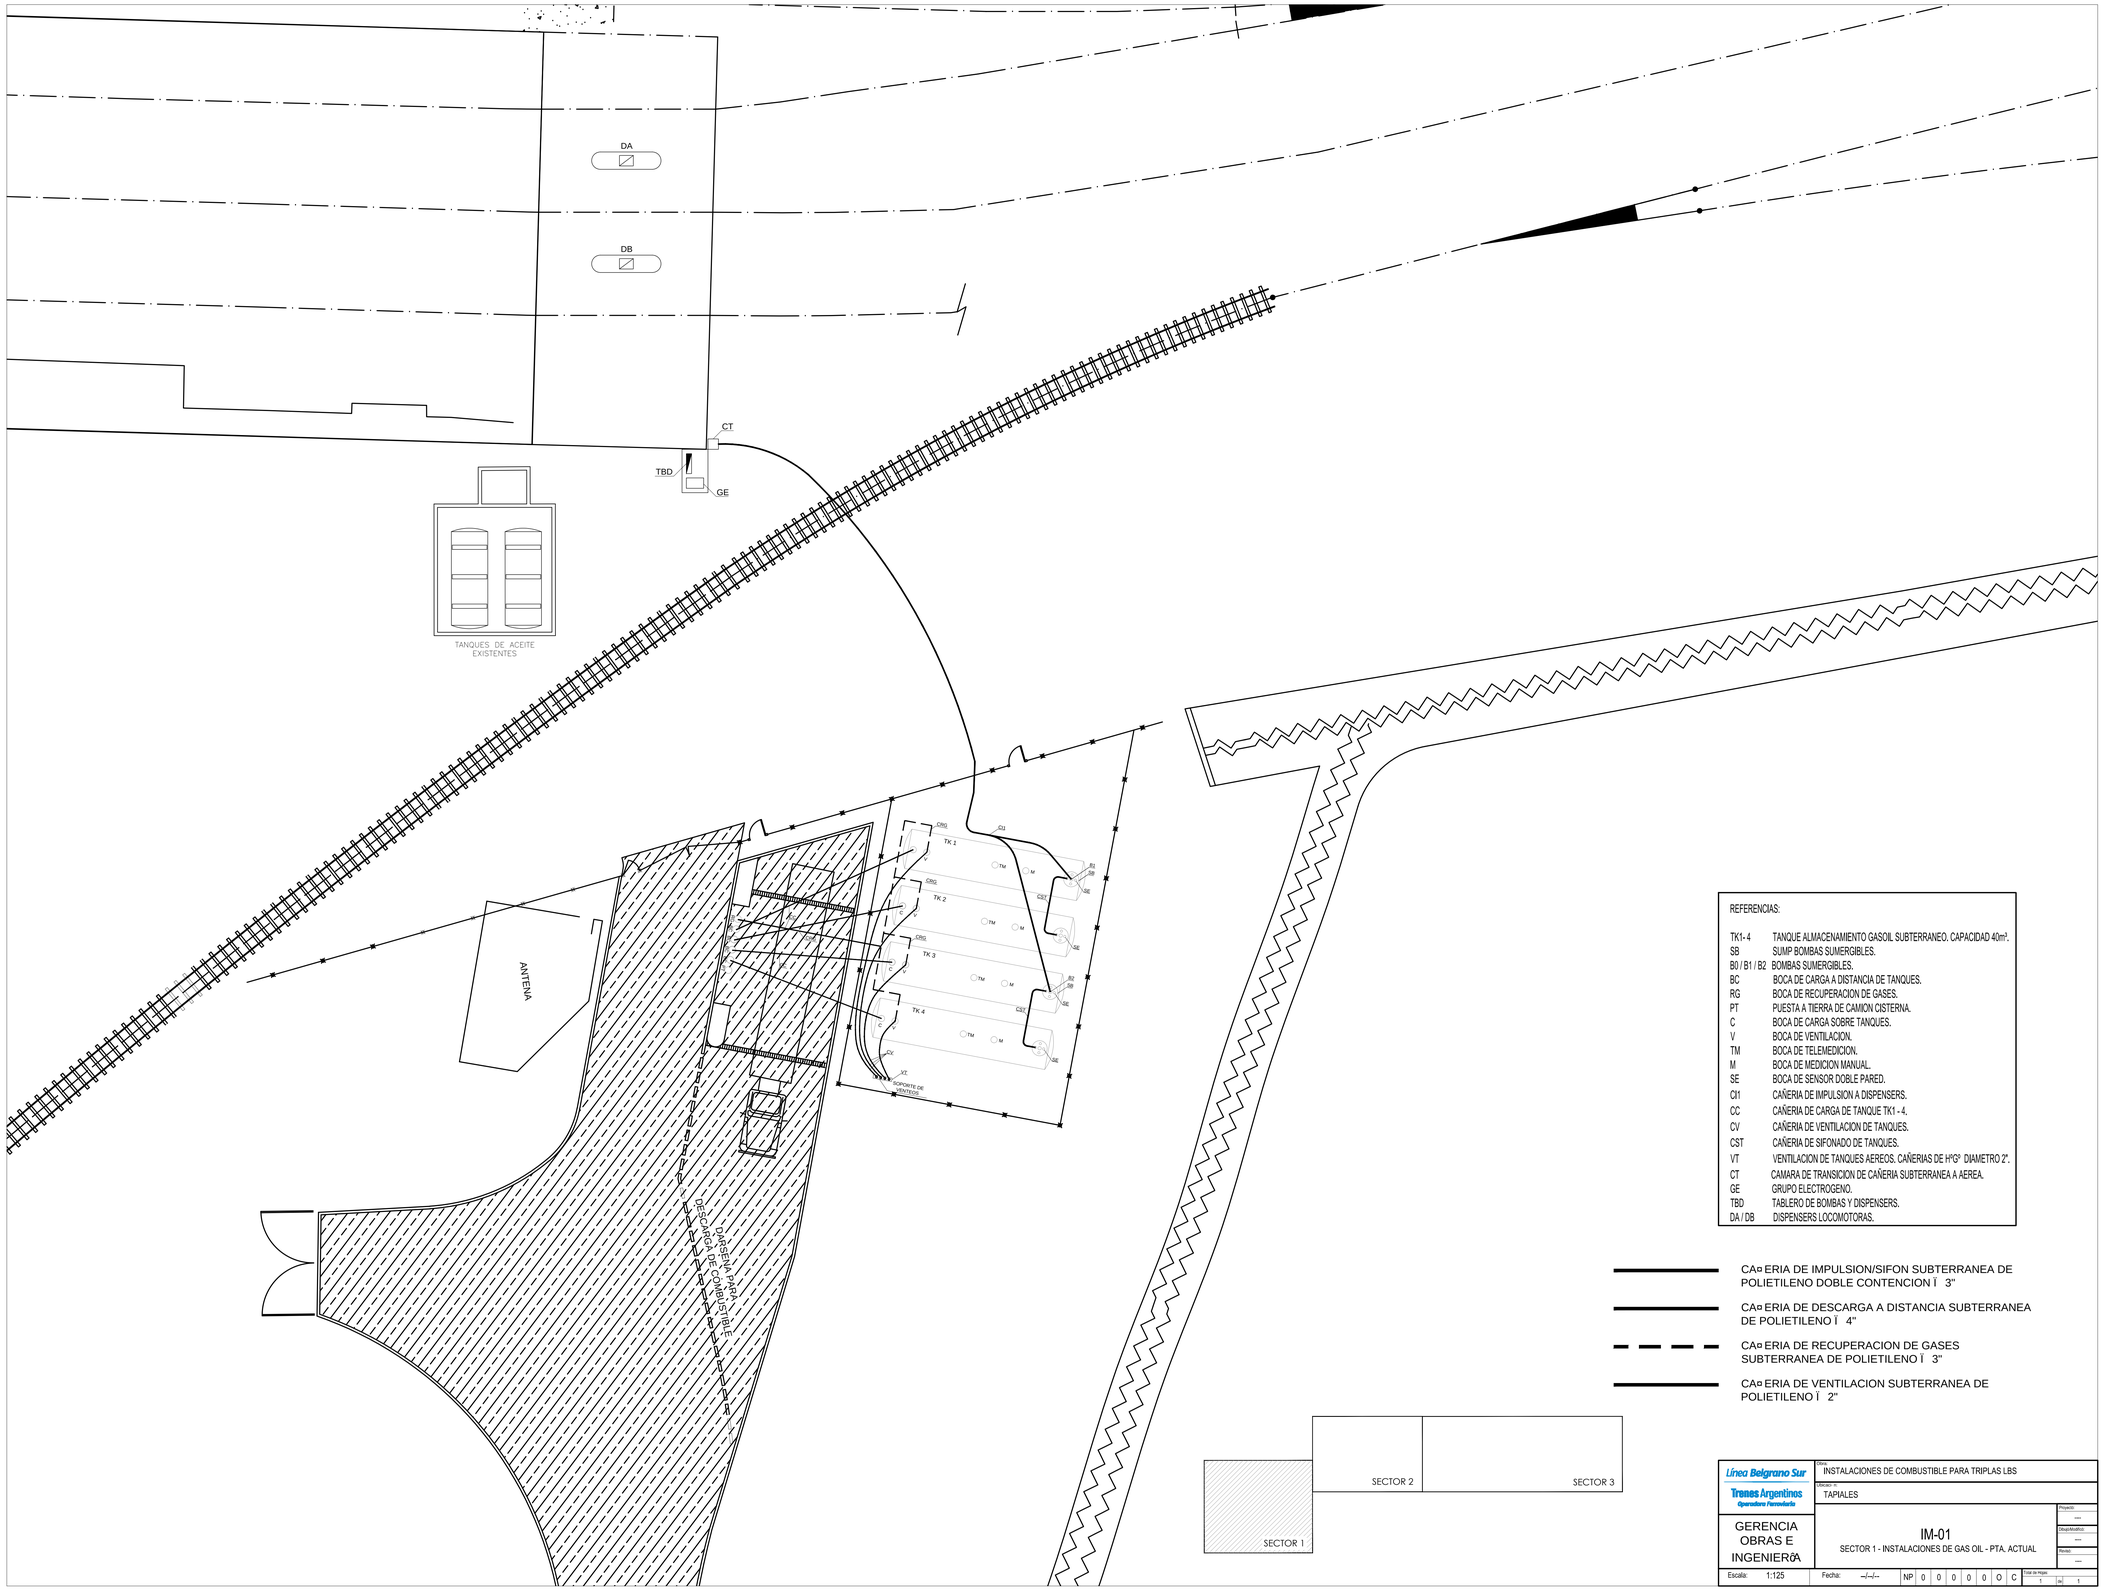

REFERENCIAS:

TK1- 4	TANQUE ALMACENAMIENTO GASOIL SUBTERRANEO. CAPACIDAD 40m³.
SB	SUMP BOMBAS SUMERGIBLES.
B0 / B1 / B2	BOMBAS SUMERGIBLES.
BC	BOCA DE CARGA A DISTANCIA DE TANQUES.
RG	BOCA DE RECUPERACION DE GASES.
PT	PUESTA A TIERRA DE CAMION CISTERNA.
C	BOCA DE CARGA SOBRE TANQUES.
V	BOCA DE VENTILACION.
TM	BOCA DE TELEMEDICION.
M	BOCA DE MEDICION MANUAL.
SE	BOCA DE SENSOR DOBLE PARED.
CI1	CAÑERIA DE IMPULSION A DISPENSERS.
CC	CAÑERIA DE CARGA DE TANQUE TK1 - 4.
CV	CAÑERIA DE VENTILACION DE TANQUES.
CST	CAÑERIA DE SIFONADO DE TANQUES.
VT	VENTILACION DE TANQUES AEREOS. CAÑERIAS DE HºGº DIAMETRO 2".
CT	CAMARA DE TRANSICION DE CAÑERIA SUBTERRANEA A AEREA.
GE	GRUPO ELECTROGENO.
TBD	TABLERO DE BOMBAS Y DISPENSERS.
DA / DB	DISPENSERS LOCOMOTORAS.

CAº ERIA DE IMPULSION/SIFON SUBTERRANEA DE POLIETILENO DOBLE CONTENCION Ï 3"

CAº ERIA DE DESCARGA A DISTANCIA SUBTERRANEA DE POLIETILENO Ï 4"

CAº ERIA DE RECUPERACION DE GASES SUBTERRANEA DE POLIETILENO Ï 3"

CAº ERIA DE VENTILACION SUBTERRANEA DE POLIETILENO Ï 2"

Línea Belgrano Sur
Trenes Argentinos
Operadora Ferroviaria

GERENCIA OBRAS E INGENIERÖA

Obra: INSTALACIONES DE COMBUSTIBLE PARA TRIPLAS LBS

Ubicación: TAPIALES

IM-01

SECTOR 1 - INSTALACIONES DE GAS OIL - PTA. ACTUAL

Proyecto: ----

Disp/Modifica: ----

Revisó: ----

Escala:	1:125	Fecha:	--/--/--	NP	0	0	0	0	0	O	C	Total de Hojas: 1	Hoja: 1