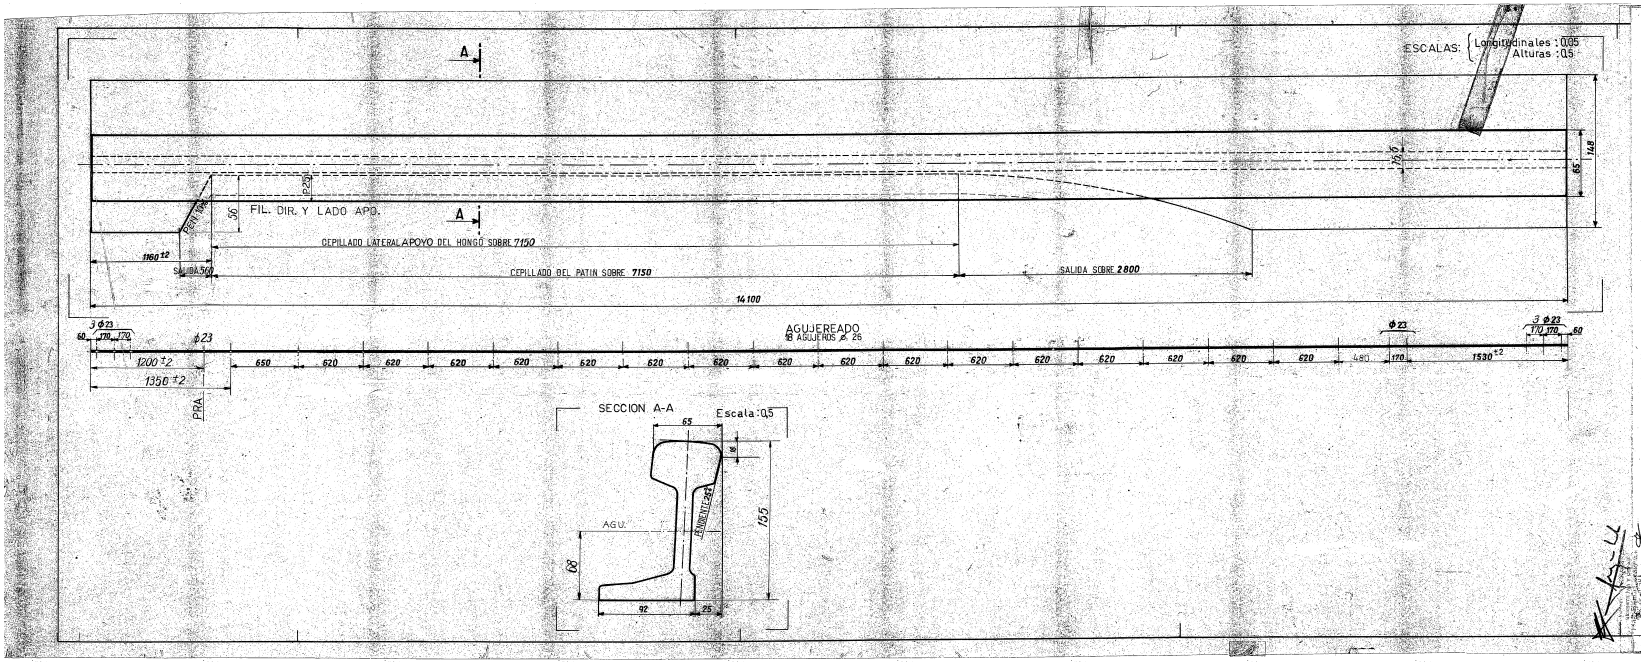

UTILIZACION	F.A.	Nº DE PLANO
MEDIO CAMBIO U-50 IZQ. DES. R=500 m. a la DER.	311/3	
DES. R=500 m. a la IZQ.	311/3	
SIMETRICO R=1000 m.	311/3	

NOTA: En caso de utilizarse, medio cambio simétrico R=1000 m. el NUM. correspondiente será 7-3-315-71-20-0-0

ITEM	DESCRIPCION	CANT	F.A.	NUM
	C.A. IZQUIERDA DE 14100			7-3-315-71-22-0-0

PROYECTO		FERROCARRILES ARGENTINOS
DIBUJO		GERENCIA DE VIA Y OBRAS
REVISO		TALLER ALMACEN DE VIA Y OBRAS
JEFE DIV. TEC.		ZONA SUR — LA PLATA
JEFE TALLER		MODIFICACIONES
FECHA:	ESCALAS: 1:2 - 1:20	

APARATO DE VIA U-50

CONTRA AGUJA U-60
IZQUIERDA DE 14100
R=500 m.

MECANIZADO

REF. PLANO F.A. 311/3

GVO. 2186

A.D.V. 1-514/51