



DETALLE 02



DETALLE 01

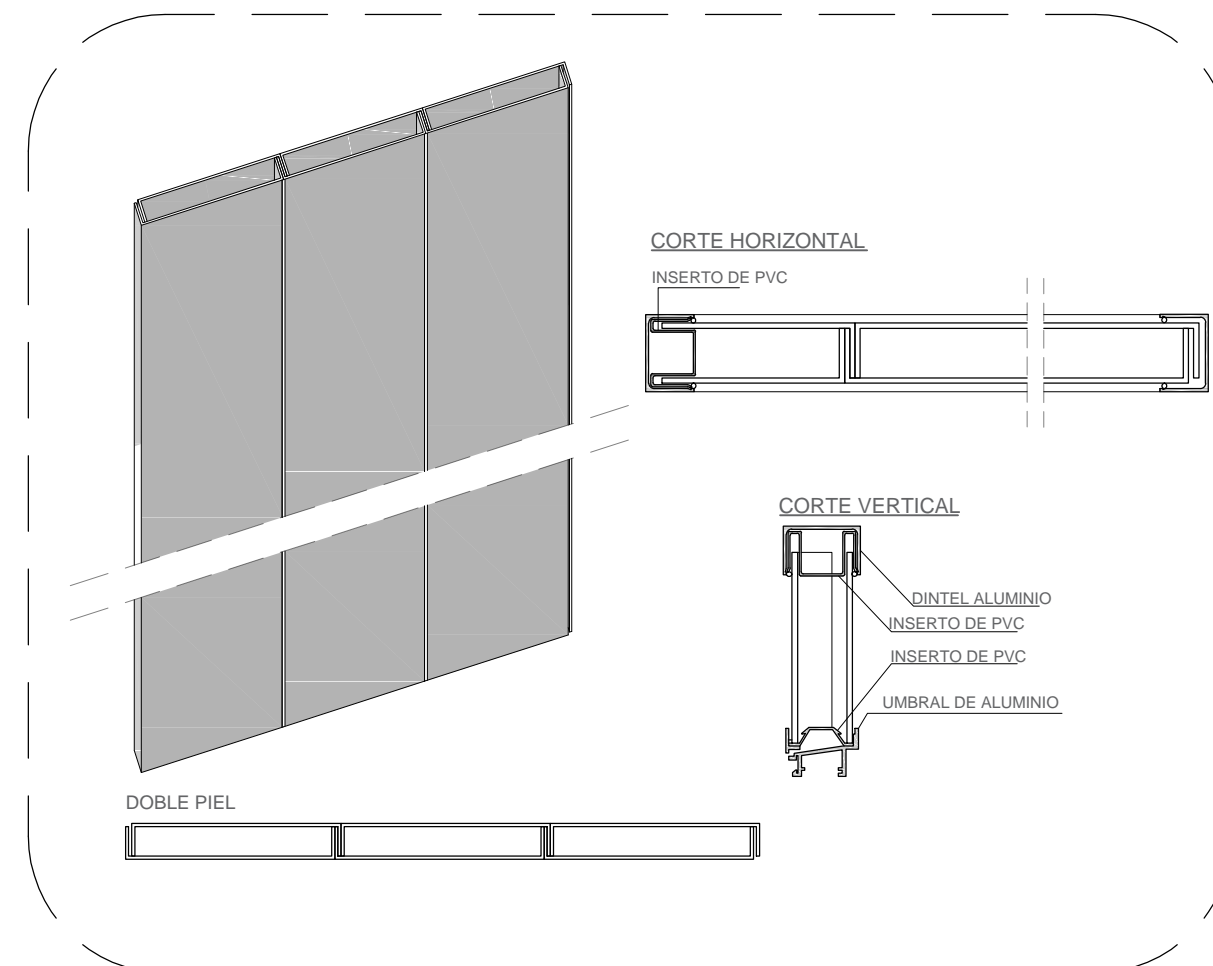

DETALLE 03

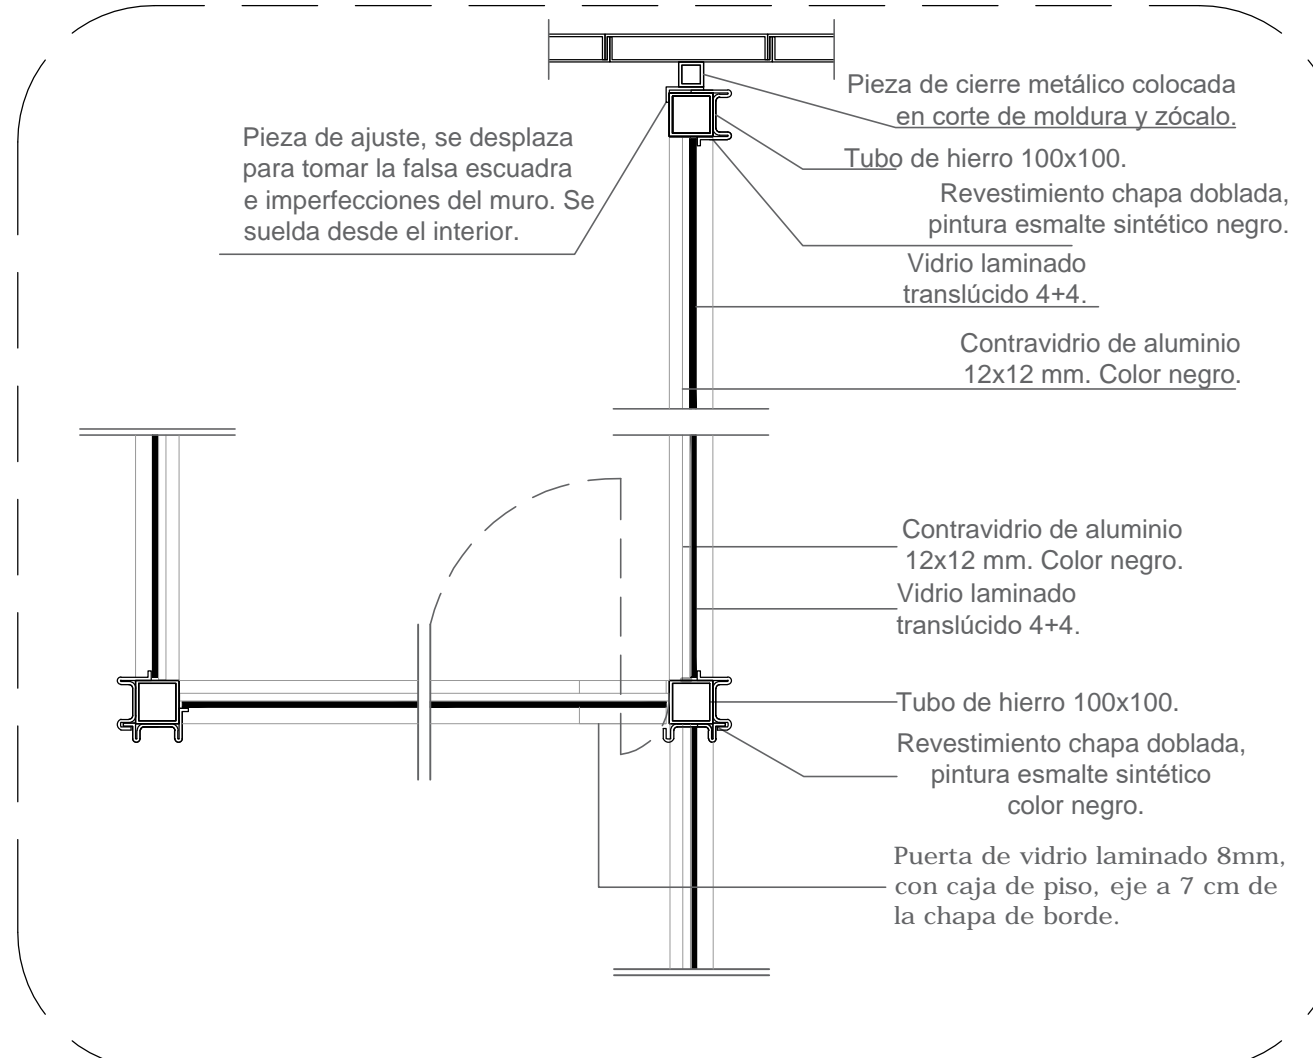

DETALLE CUBIERTA COCHERAS

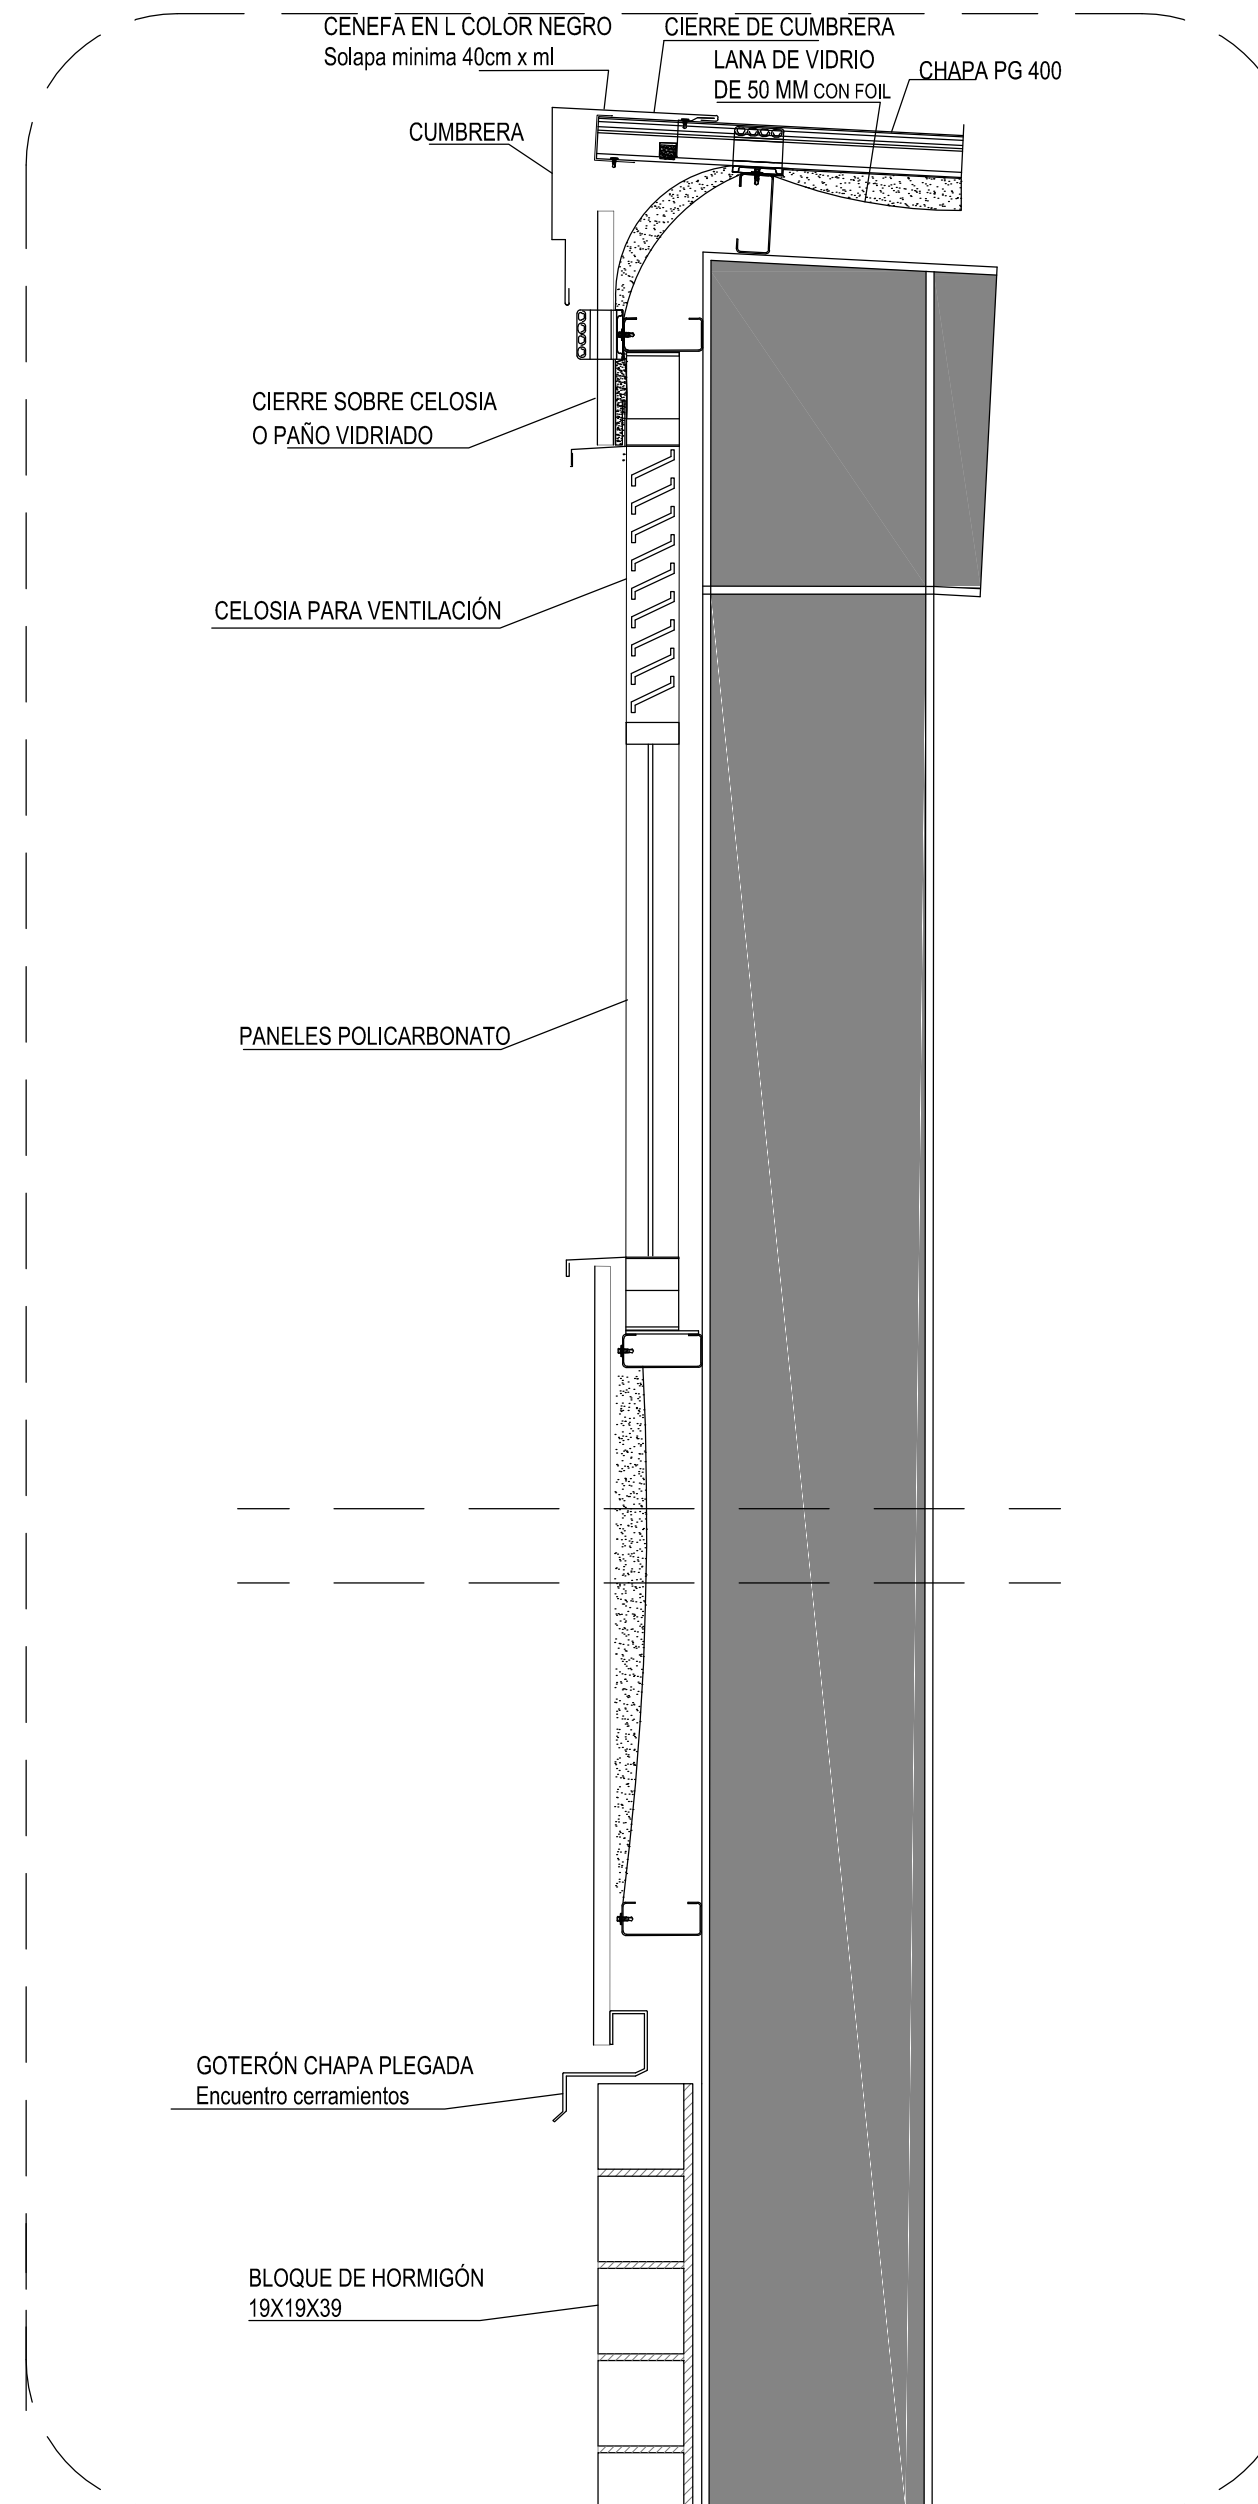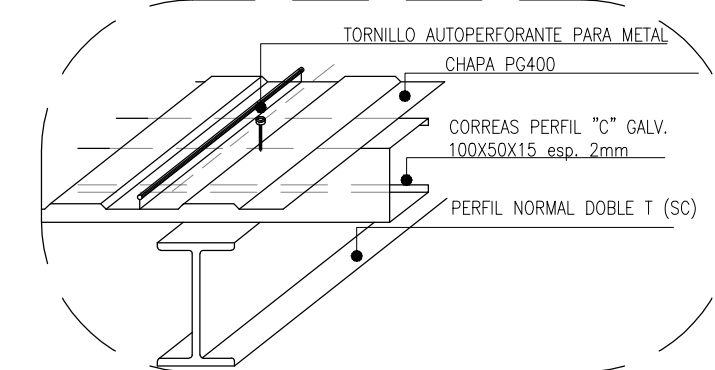

Operadora Ferroviaria Sociedad del Estado
Av. Dr. Ramos Mejía 1302, 4º, CABA (CP 1104) Argentina. Tel. (54-11) 3220-630 www.trenesargentinos.gob.ar



EJECUTO	DESCRIPCION
	NUEVA BASE SEÑALAMIENTO RETIRO
PROYECTO	ESCALA: - FECHA: FEB-2020 LINEA: MITRE
APROBO	LA FIRMA SE RESERVA LA PROPIEDAD DE ESTE ELABORADO CON PROHIBICION DE REPRODUCIRLO O TRANSFERIRLO EN TODO O EN PARTE A OTRA FIRMA O PERSONA SIN SU BREVE AUTORIZACION ESCRITA.

PLANO PL06 - Detalles

REVISION