
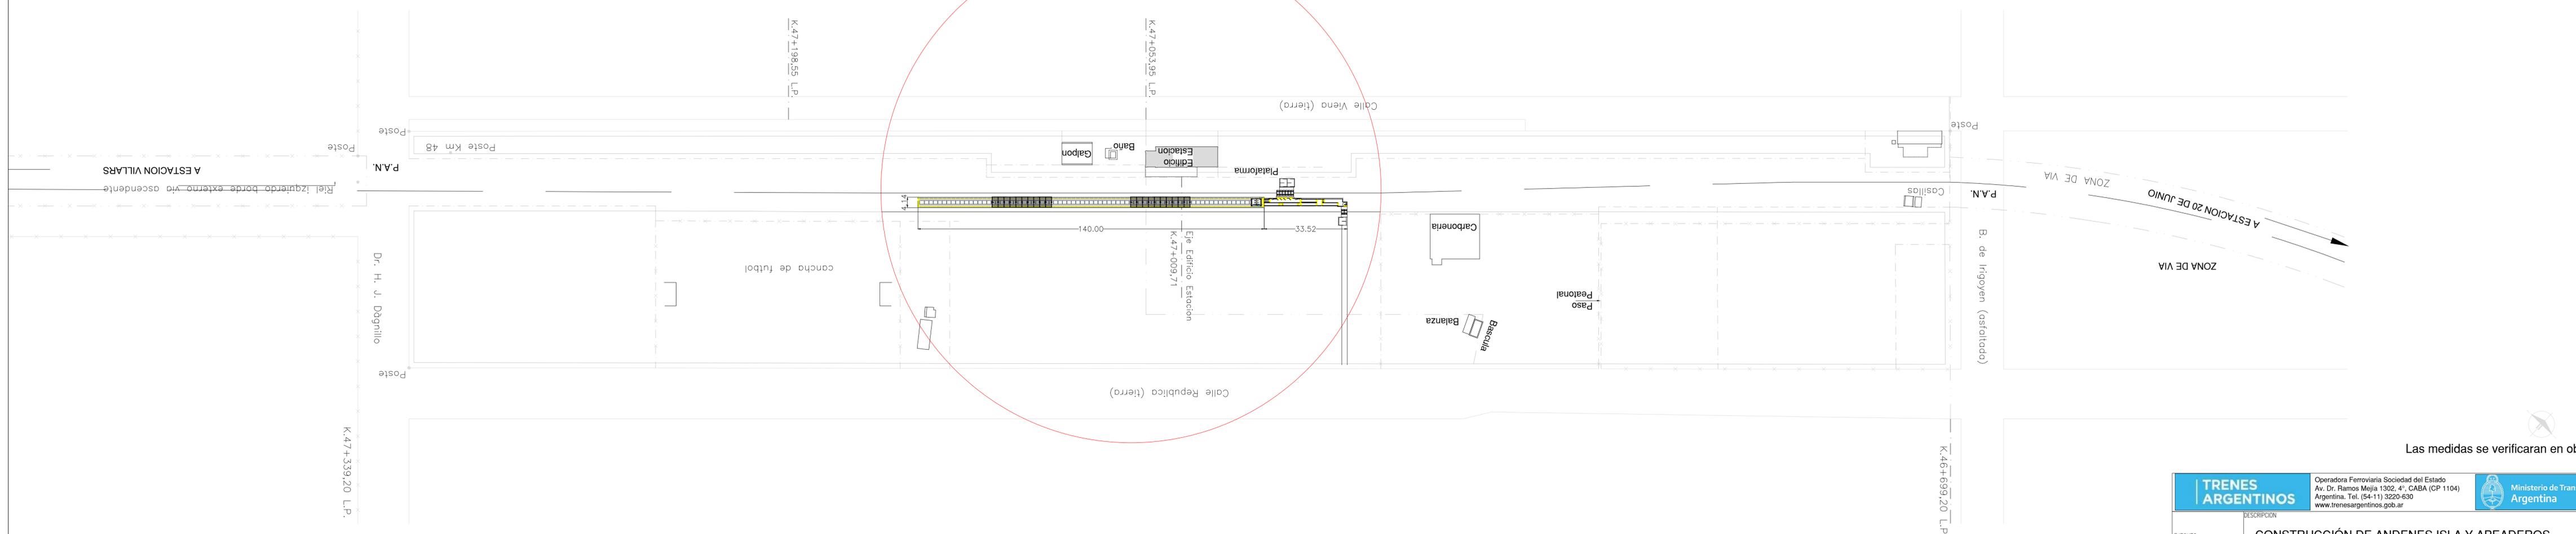



ESCALA 1:1000

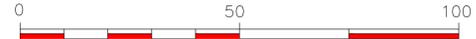


Las medidas se verificaran en obra

	Operadora Ferroviaria Sociedad del Estado Av. Dr. Ramos Mejia 1302, 4°, CABA (CP 1104) Argentina, Tel. (54-11) 3220-630 www.trenesargentinos.gob.ar		
	DESCRIPCION <b>CONSTRUCCIÓN DE ANDENES ISLA Y APEADEROS- LBS, LSM y LM</b>		


EJECUTO	CONSTRUCCIÓN DE ANDENES ISLA Y APEADEROS- LBS, LSM y LM		
PROYECTO	ESCALA 1:500	FECHA: 03/2022	LINEA: LBS
APROBO	LA FIRMA SE RESERVA LA PROPIEDAD DE ESTE ELABORADO CON PROHIBICIÓN DE REPRODUCIRLO O TRANSFERIRLO EN TODO O EN PARTE A OTRA FIRMA O PERSONA SIN SU PREVIA AUTORIZACIÓN ESCRITA.		PLANO ANTEPROYECTO_ESTACION_MARCOS_PAZ

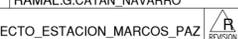

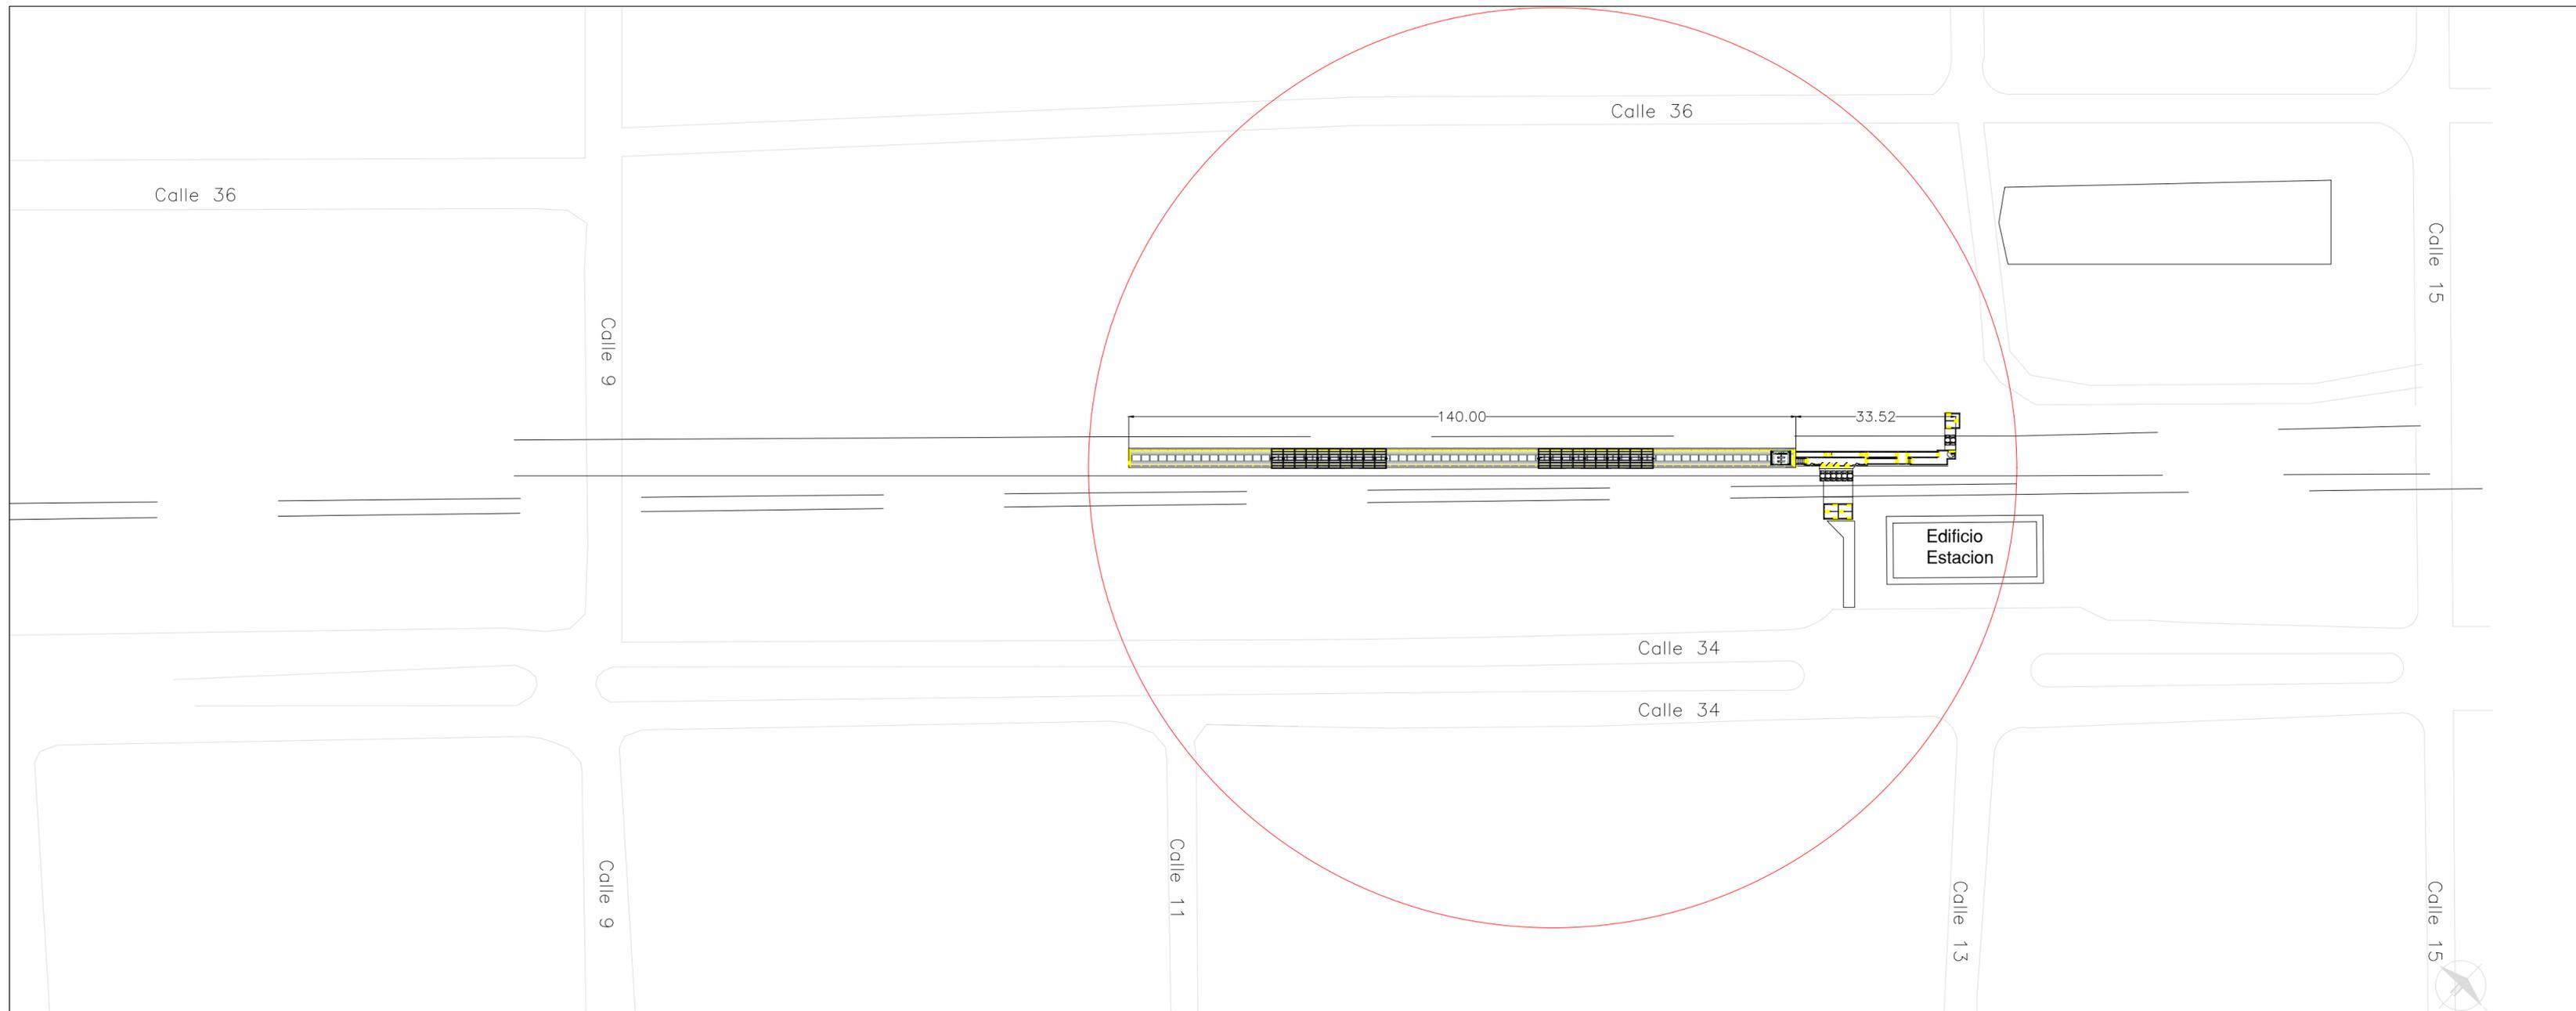

Las medidas se verificaran en obra

		Operadora Ferroviaria Sociedad del Estado Av. Dr. Ramos Mejía 1302, 4º, CABA (CP 1104) Argentina. Tel. (54-11) 3220-630 <a href="http://www.trenesargentinos.gob.ar">www.trenesargentinos.gob.ar</a>			
EJECUTO		DESCRIPCION			
PROYECTO		CONSTRUCCIÓN DE ANDENES ISLA Y APEADEROS- LBS, LSM y LM			
APROBO		ESCALA 1:1000	FECHA: 03/2022	LINEA: LBS	RAMAL:G.CATÁN_NAVARRO
		<small>LA FIRMA SE RESERVA LA PROPIEDAD DE ESTE ELABORADO CON PROHIBICIÓN DE REPRODUCIRLO O TRANSFERIRLO EN TODO O EN PARTE A OTRA FIRMA O PERSONA SIN SU PREVIA AUTORIZACIÓN ESCRITA.</small>		PLANO ANTEPROYECTO_ESTACION_NAVARRO	

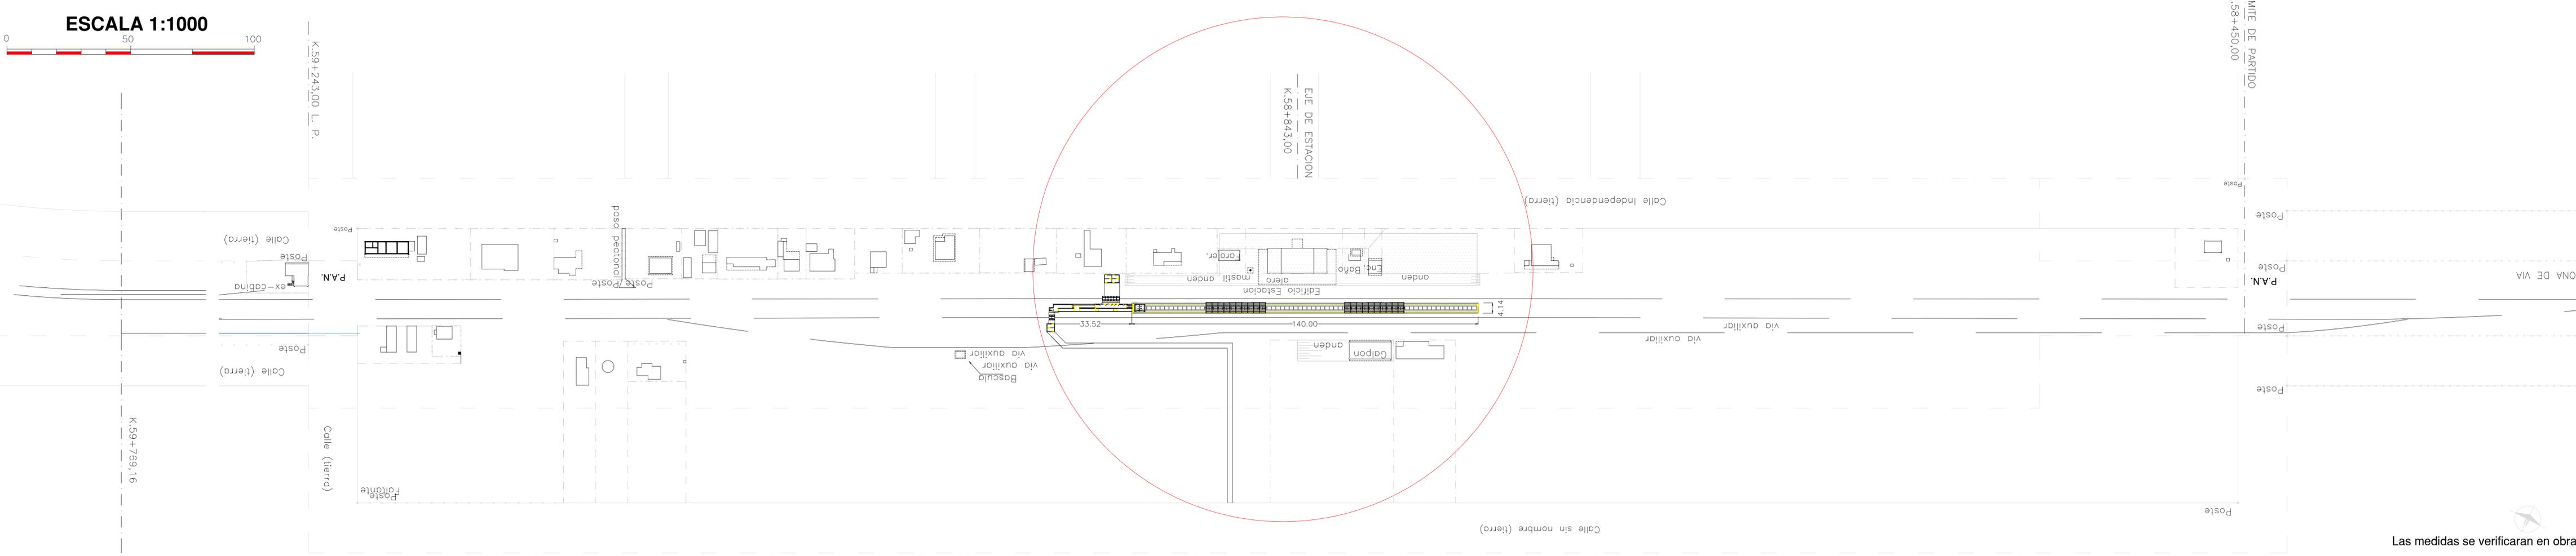

Las medidas se verificarán en obra

	Operadora Ferroviaria Sociedad del Estado Av. Dr. Ramos Mejía 1302, 4° CABA (CP 1104) Argentina, Tel. (54-11) 3220-630 www.trenesargentinos.gov.ar	
	Ministerio de Transporte Argentina	

EJECUTO	CONSTRUCCIÓN DE ANDENES ISLA Y APEADEROS-LBS, LSM y LM		
PROYECTO	ESCALA 1:1000	FECHA: 03/2022	LINEA: LBS
APROBO	LA FIRMA SE RESERVA LA PROPIEDAD DE ESTE ELABORADO CON PROHIBICIÓN DE REPRODUCCIÓN O TRANSFERIRLO EN TODO O EN PARTE A OTRA FIRMA O PERSONA SIN SU PREVIA AUTORIZACIÓN ESCRITA.		RAMAL: G. CATÁN NAVARRO ANTEPROYECTO_ESTACION_VILLARS

ACCESO 13.16 m

ANDEN 60.00 m

0.00 m x 0.30 m

5%

BORDE DE ANDEN

1/2

EJE DE VIA

7.15

6.00


4.00

14.10



22.60 SECTOR DESTINADO AL REFUGIO

18.70

GALIBRO DE OBRA

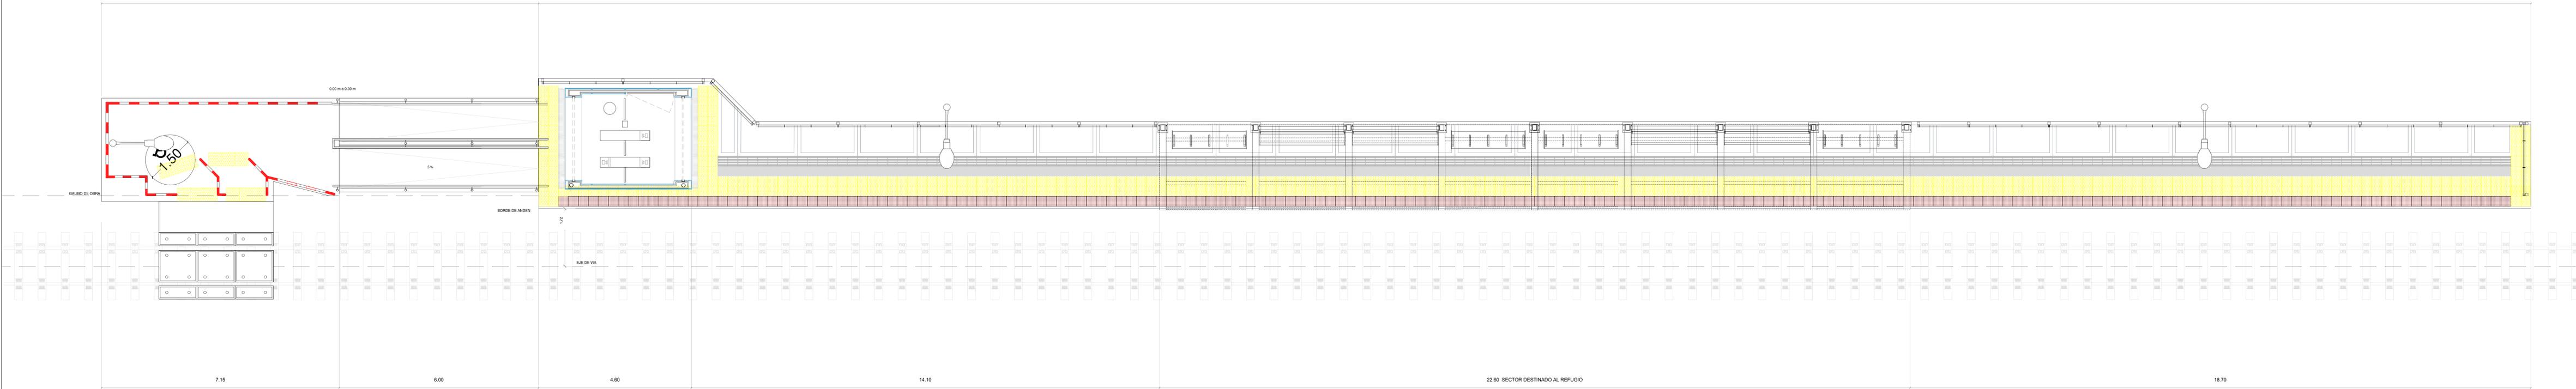

<b>TRENES ARGENTINOS</b>		Operadora Ferroviaria Sociedad del Estado Av. Dr. Ramos Mejía 1302, 4°. CABA (CP 1104) Argentina. Tel. (54-11) 3220-630 www.trenesargentinos.gob.ar		 Ministerio de Transportes Argentina	
DESCRIPCION					
ELEGITO CONSTRUCCION DE ANDENES ISLA Y APEADEROS. LBS, LSM, LM Y TDS					
PROYECTO					
ESCALA	1:50	FECHA:	03/2022	LINEA:	LM
LE FIRMAS SE RESERVA LA PROPIEDAD DE ESTE DISEÑO CON TODOS LOS DERECHOS RESERVADOS. REPRODUCCION O TRANSFERENCIA EN TODO O EN PARTE A OTRA FIRMA O PERSONA SIN SU PREVA AUTORIZACION ESPECIA.					
APROBADO				FIRMA	ANDEN

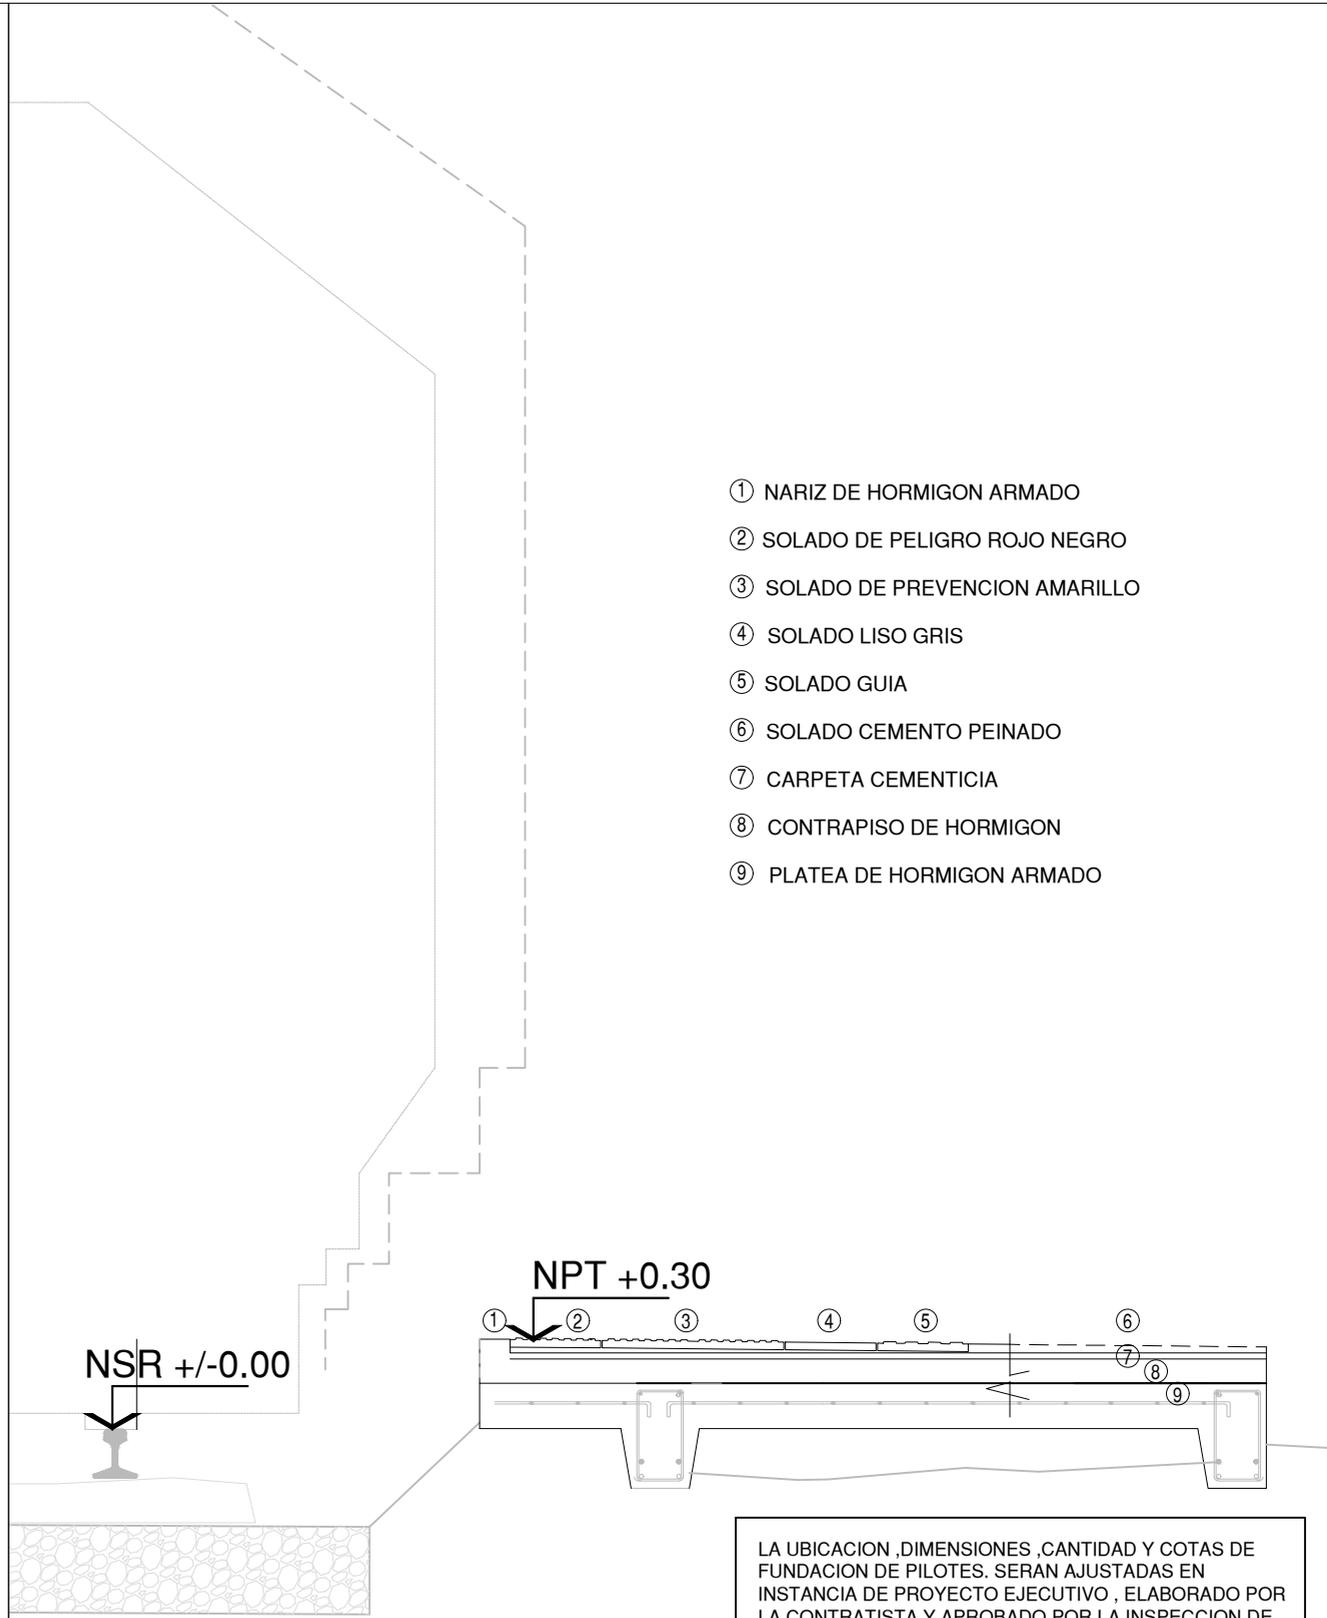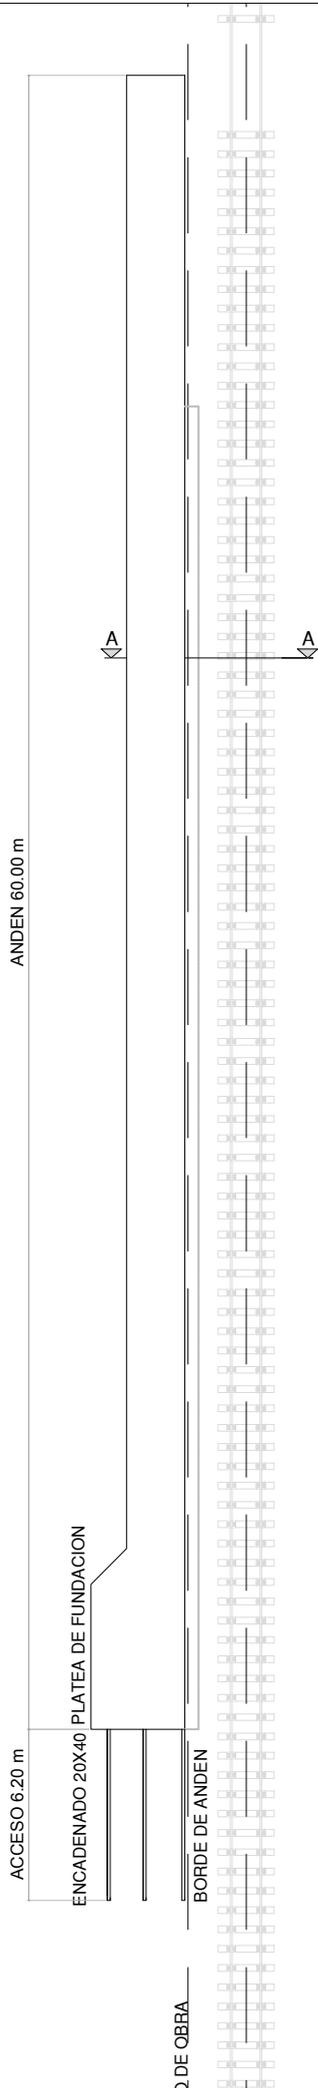

- ① NARIZ DE HORMIGON ARMADO
- ② SOLADO DE PELIGRO ROJO NEGRO
- ③ SOLADO DE PREVENCION AMARILLO
- ④ SOLADO LISO GRIS
- ⑤ SOLADO GUIA
- ⑥ SOLADO CEMENTO PEINADO
- ⑦ CARPETA CEMENTICIA
- ⑧ CONTRAPISO DE HORMIGON
- ⑨ PLATEA DE HORMIGON ARMADO


LA UBICACION ,DIMENSIONES ,CANTIDAD Y COTAS DE FUNDACION DE PILOTES. SERAN AJUSTADAS EN INSTANCIA DE PROYECTO EJECUTIVO , ELABORADO POR LA CONTRATISTA Y APROBADO POR LA INSPECCION DE OBRA.



Operadora Ferroviaria Sociedad del Estado  
 Av. Dr. Ramos Mejía 1302, 4º, CABA (CP 1104)  
 Argentina. Tel. (54-11) 3220-630  
[www.trenesargentinos.gov.ar](http://www.trenesargentinos.gov.ar)




EJECUTO		DESCRIPCION			
PROYECTO		<b>CONSTRUCCION DE ANDENES ISLA Y APEADEROS. LBS,LSM ,LM Y TDS</b>			
APROBO		ESCALA 1:20	FECHA: 03/2022	LINEA: LM	RAMAL:VICTORIA/CAPILLA_DEL_SEÑOR
LA FIRMA SE RESERVA LA PROPIEDAD DE ESTE ELABORADO CON PROHIBICIÓN DE REPRODUCIRLO O TRANSFERIRLO EN TODO O EN PARTE A OTRA FIRMA O PERSONA SIN SU PREVIA AUTORIZACIÓN ESCRITA.				PLANO FUNDACION	

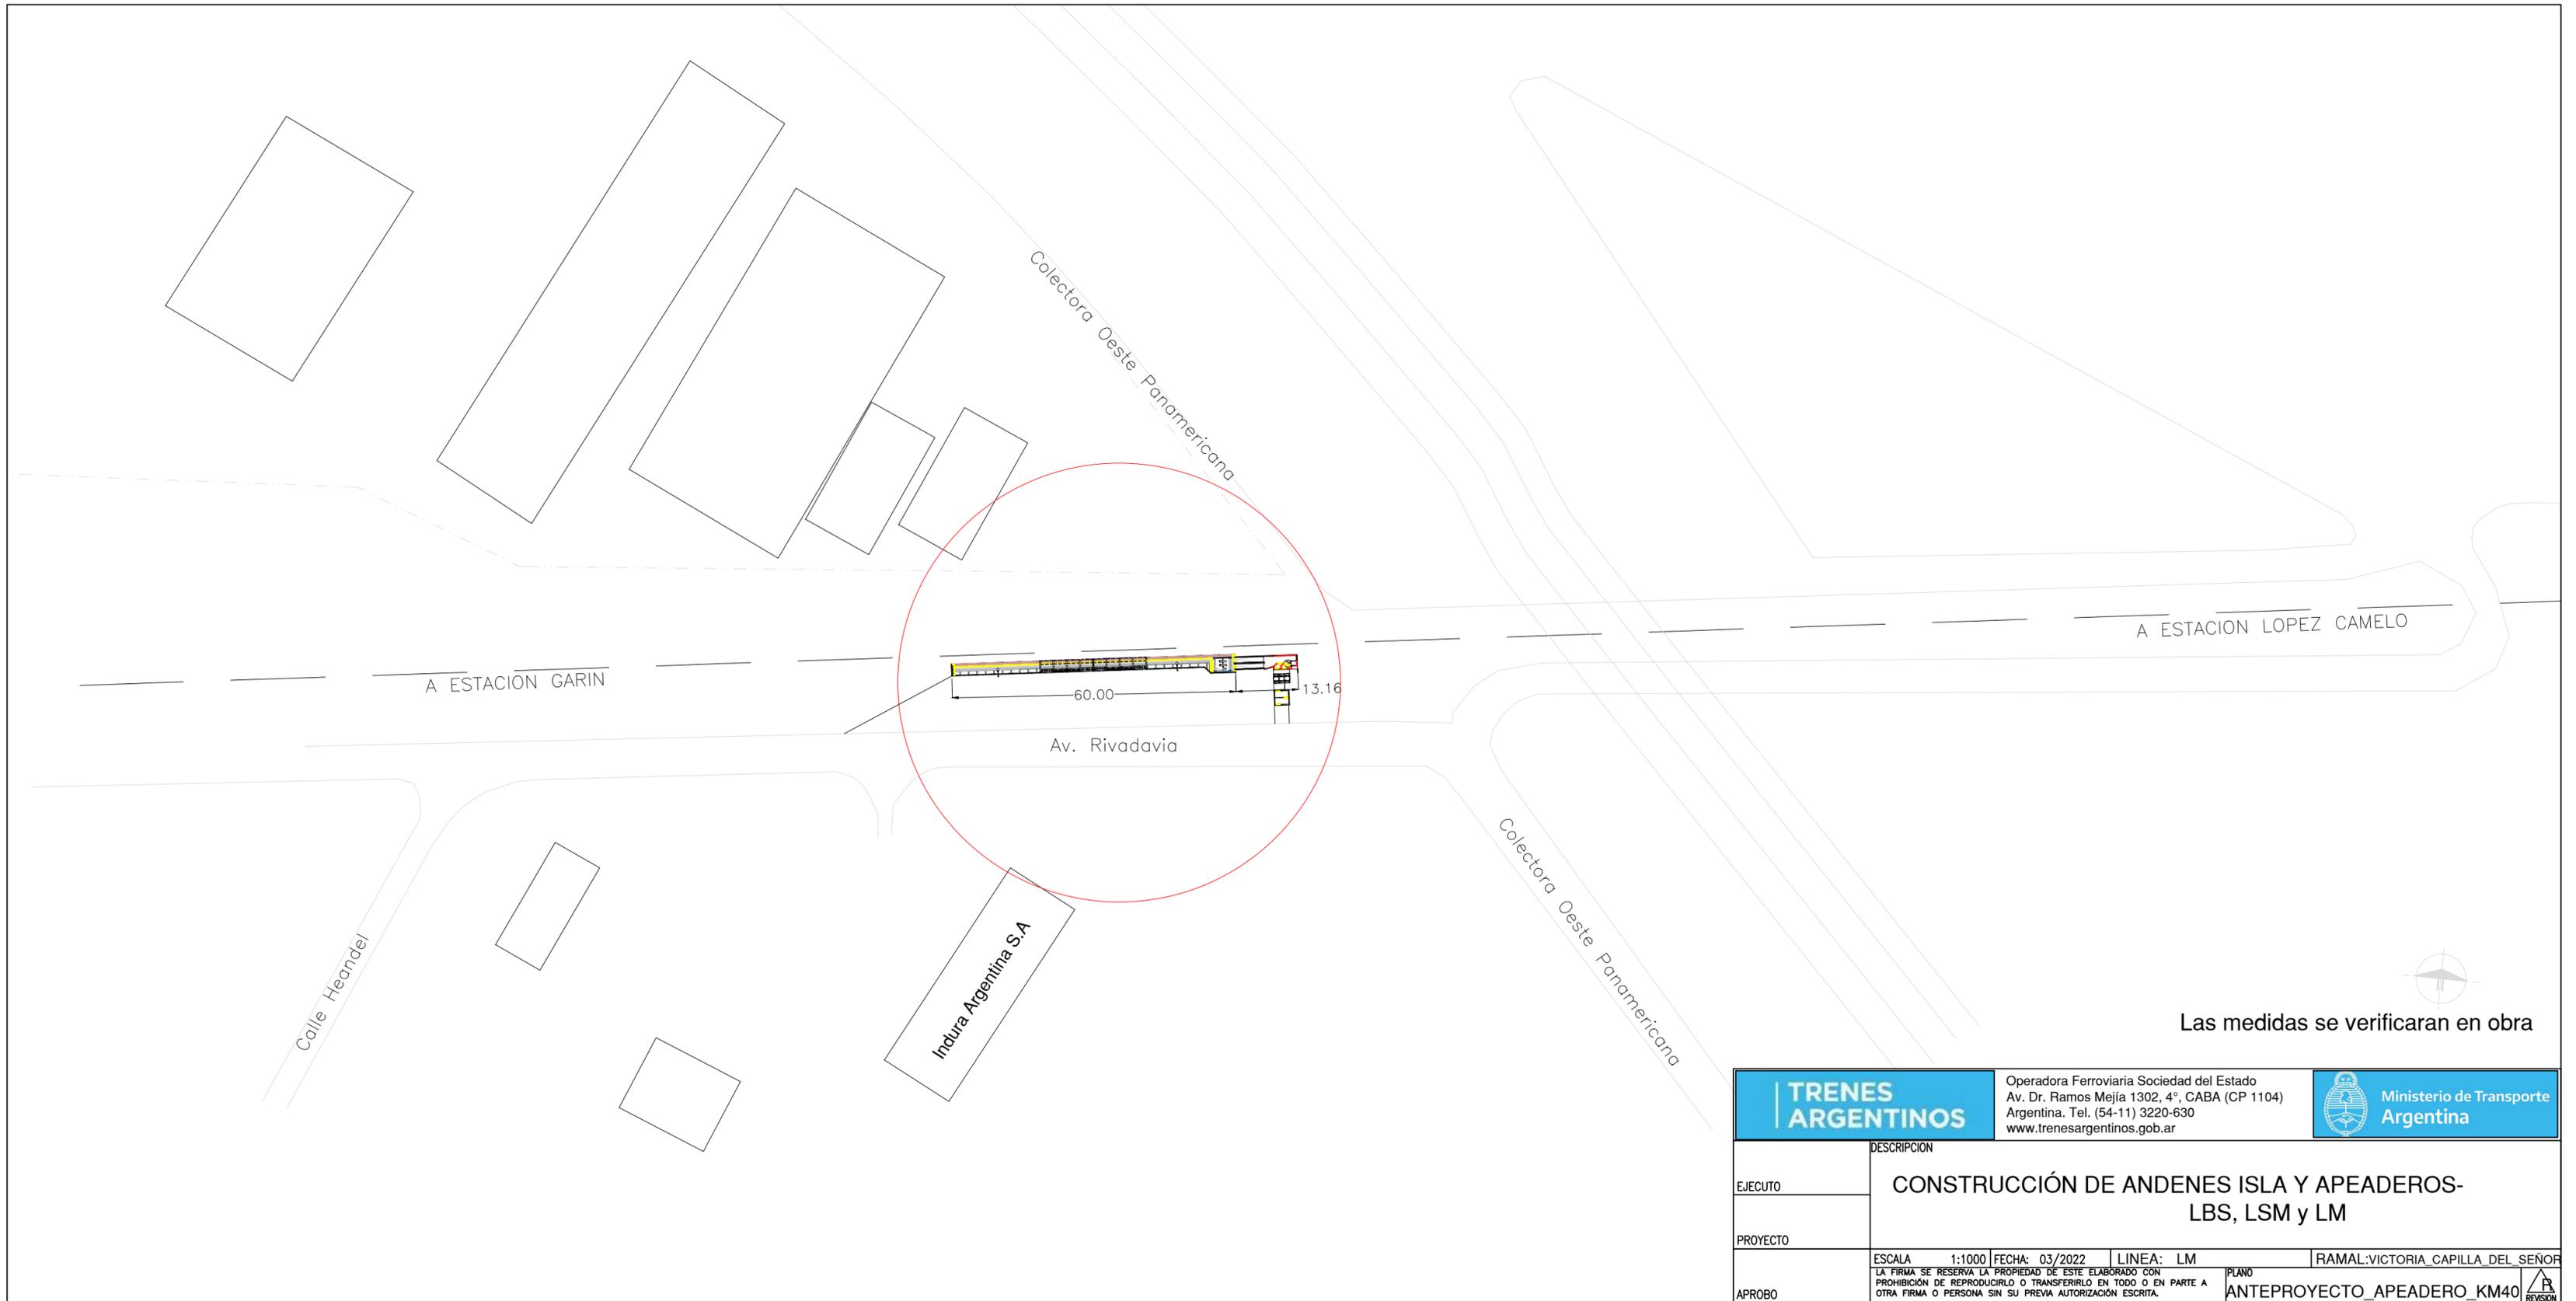

	Operadora Ferroviaria Sociedad del Estado Av. Dr. Ramos Mejía 1302, 4º, CABA (CP 1104) Argentina. Tel. (54-11) 3220-630 <a href="http://www.trenesargentinos.gob.ar">www.trenesargentinos.gob.ar</a>		

EJECUTO	DESCRIPCION		
PROYECTO	CONSTRUCCIÓN DE ANDENES ISLA Y APEADEROS-LBS, LSM y LM		
APROBO	ESCALA 1:1000	FECHA: 03/2022	LINEA: LM
<small>LA FIRMA SE RESERVA LA PROPIEDAD DE ESTE ELABORADO CON PROHIBICIÓN DE REPRODUCIRLO O TRANSFERIRLO EN TODO O EN PARTE A OTRA FIRMA O PERSONA SIN SU PREVIA AUTORIZACIÓN ESCRITA.</small>		<small>PLANO</small> ANTEPROYECTO_APEADERO_KM40	<small>RAMAL: VICTORIA_CAPILLA_DEL_SEÑOR</small> 

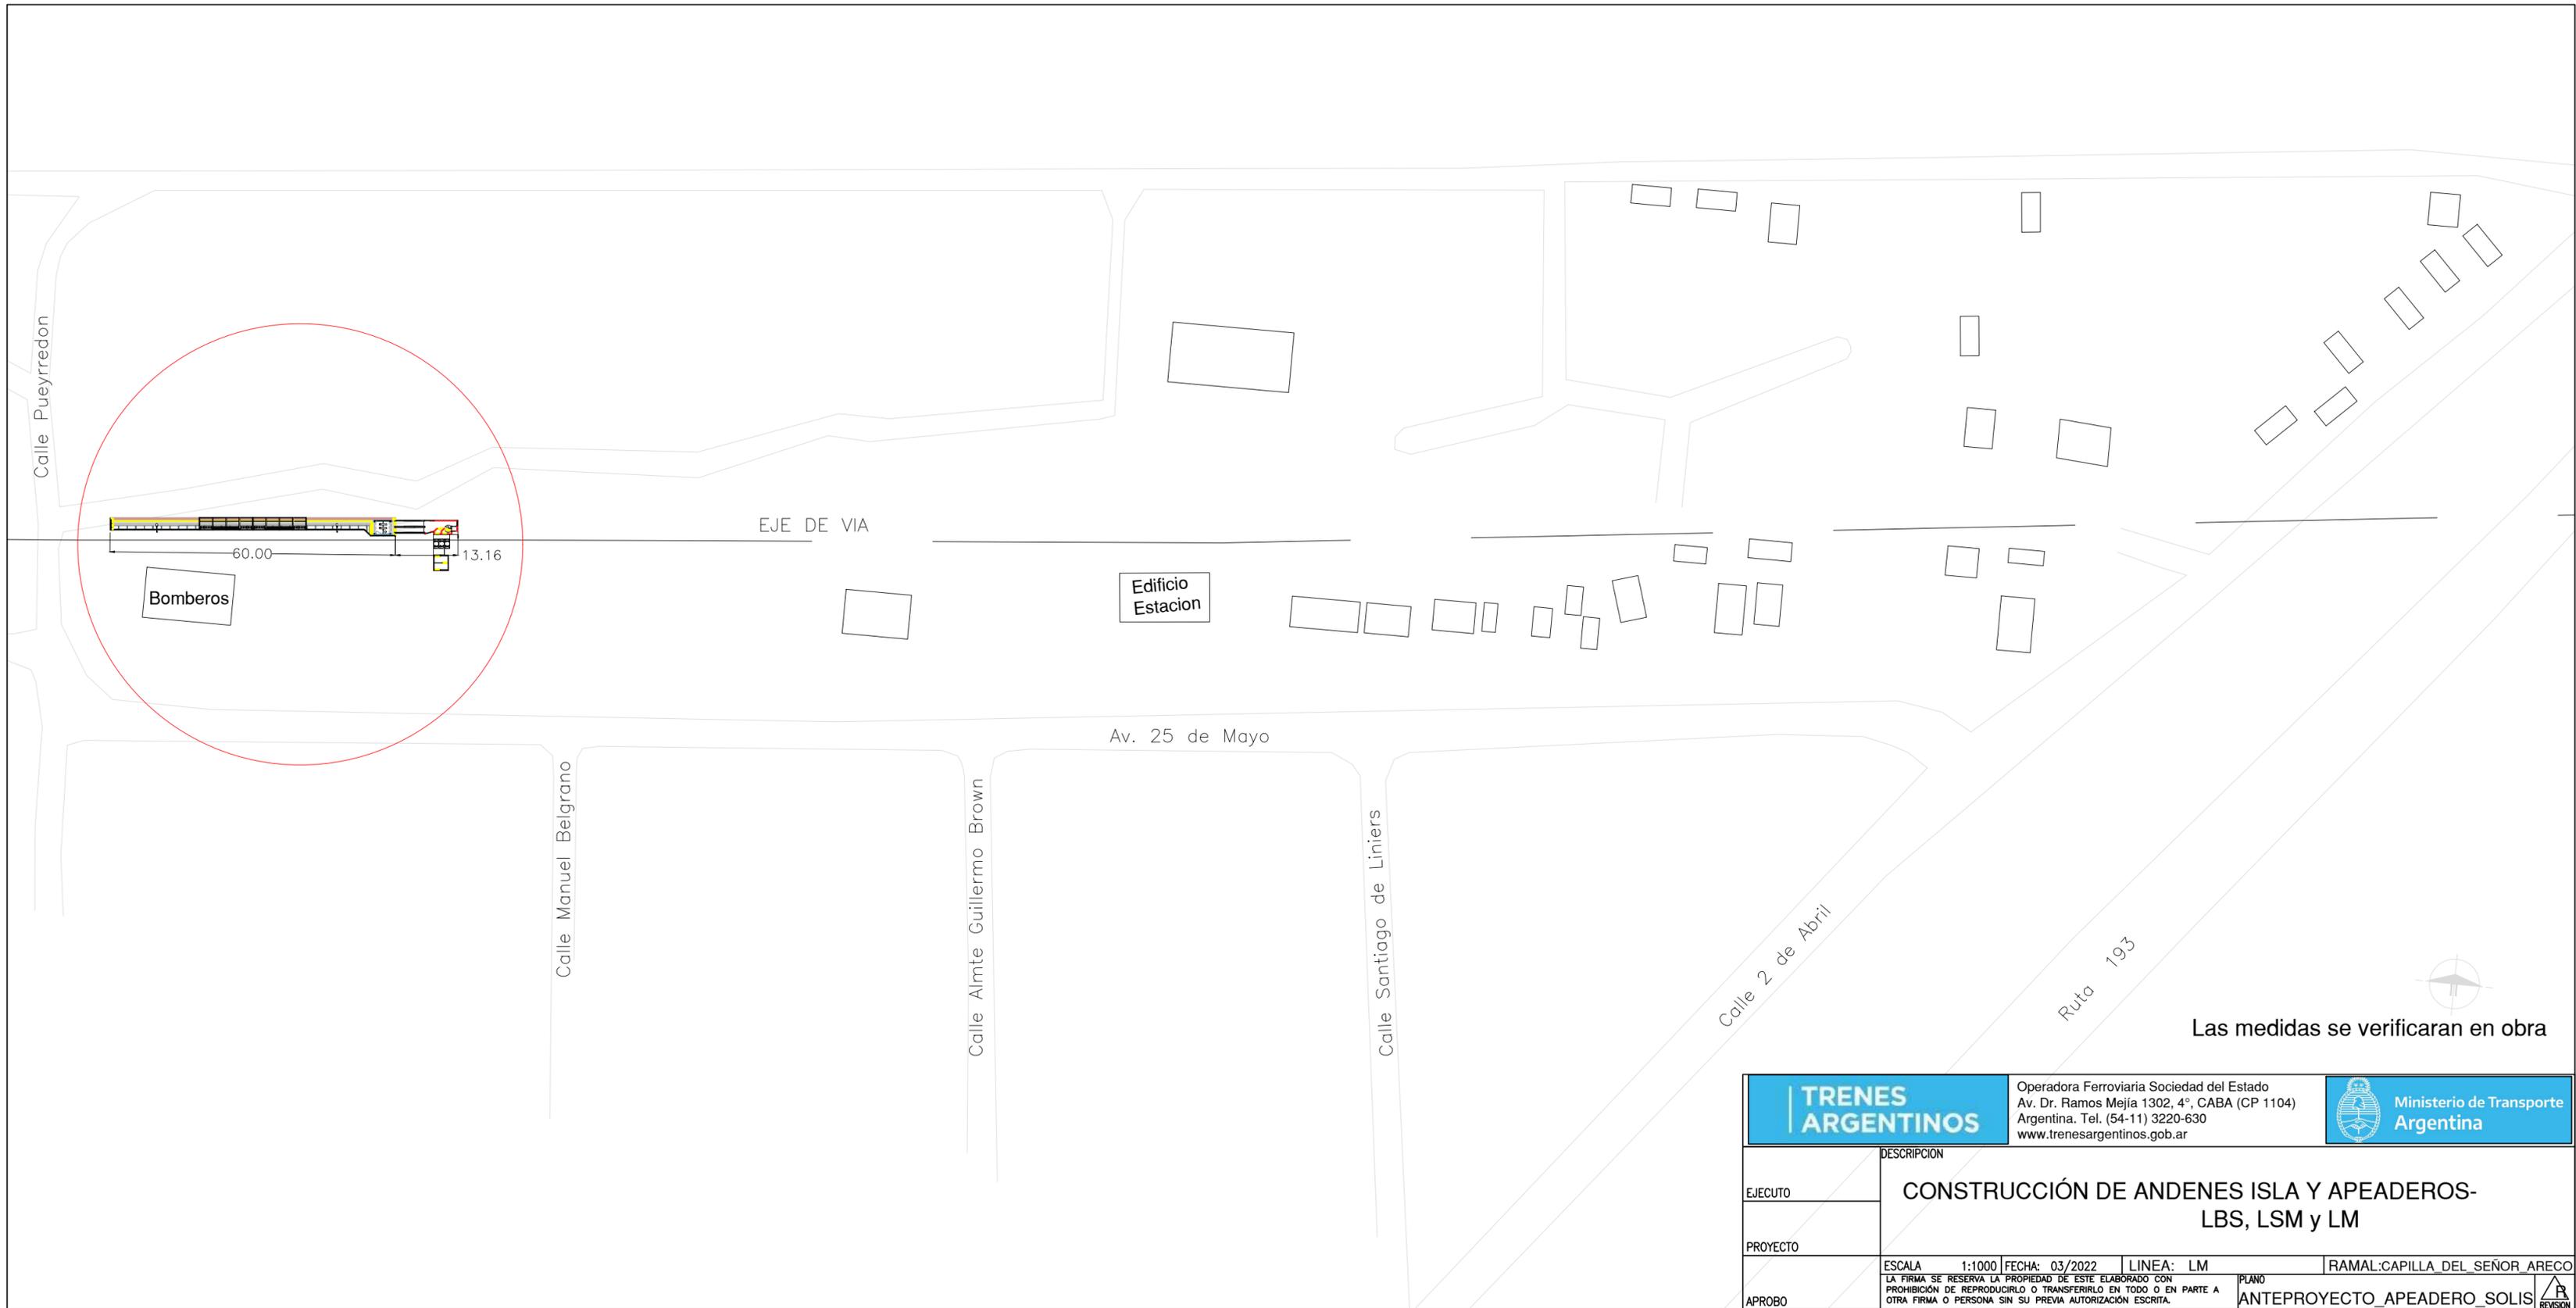


Las medidas se verificaran en obra

		Operadora Ferroviaria Sociedad del Estado Av. Dr. Ramos Mejía 1302, 4º, CABA (CP 1104) Argentina. Tel. (54-11) 3220-630 <a href="http://www.trenesargentinos.gob.ar">www.trenesargentinos.gob.ar</a>			
EJECUTO	DESCRIPCION				
PROYECTO	CONSTRUCCIÓN DE ANDENES ISLA Y APEADEROS- LBS, LSM y LM				
APROBO	ESCALA	FECHA:	LINEA:	RAMAL:	
	1:1000	03/2022	LM	CAPILLA DEL SEÑOR ARECO	
<small>LA FIRMA SE RESERVA LA PROPIEDAD DE ESTE ELABORADO CON PROHIBICIÓN DE REPRODUCIRLO O TRANSFERIRLO EN TODO O EN PARTE A OTRA FIRMA O PERSONA SIN SU PREVIA AUTORIZACIÓN ESCRITA.</small>					
PLANO ANTEPROYECTO APEADERO SOLIS					




Las medidas se verificaran en obra

		Operadora Ferroviaria Sociedad del Estado Av. Dr. Ramos Mejía 1302, 4°, CABA (CP 1104) Argentina. Tel. (54-11) 3220-630 <a href="http://www.trenesargentinos.gob.ar">www.trenesargentinos.gob.ar</a>			
EJECUTO		DESCRIPCION			
PROYECTO		CONSTRUCCIÓN DE ANDENES ISLA Y APEADEROS- LBS, LSM y LM			
APROBO		ESCALA	1:1000	FECHA:	03/2022
		LINEA:	LSM	RAMAL:	HAEDO_CASEROS
		<small>LA FIRMA SE RESERVA LA PROPIEDAD DE ESTE ELABORADO CON PROHIBICIÓN DE REPRODUCIRLO O TRANSFERIRLO EN TODO O EN PARTE A OTRA FIRMA O PERSONA SIN SU PREVA AUTORIZACIÓN ESCRITA.</small>		PLANO	ANTEPROYECTO_APEADERO_AV_PTE_PERON
				REVISION	

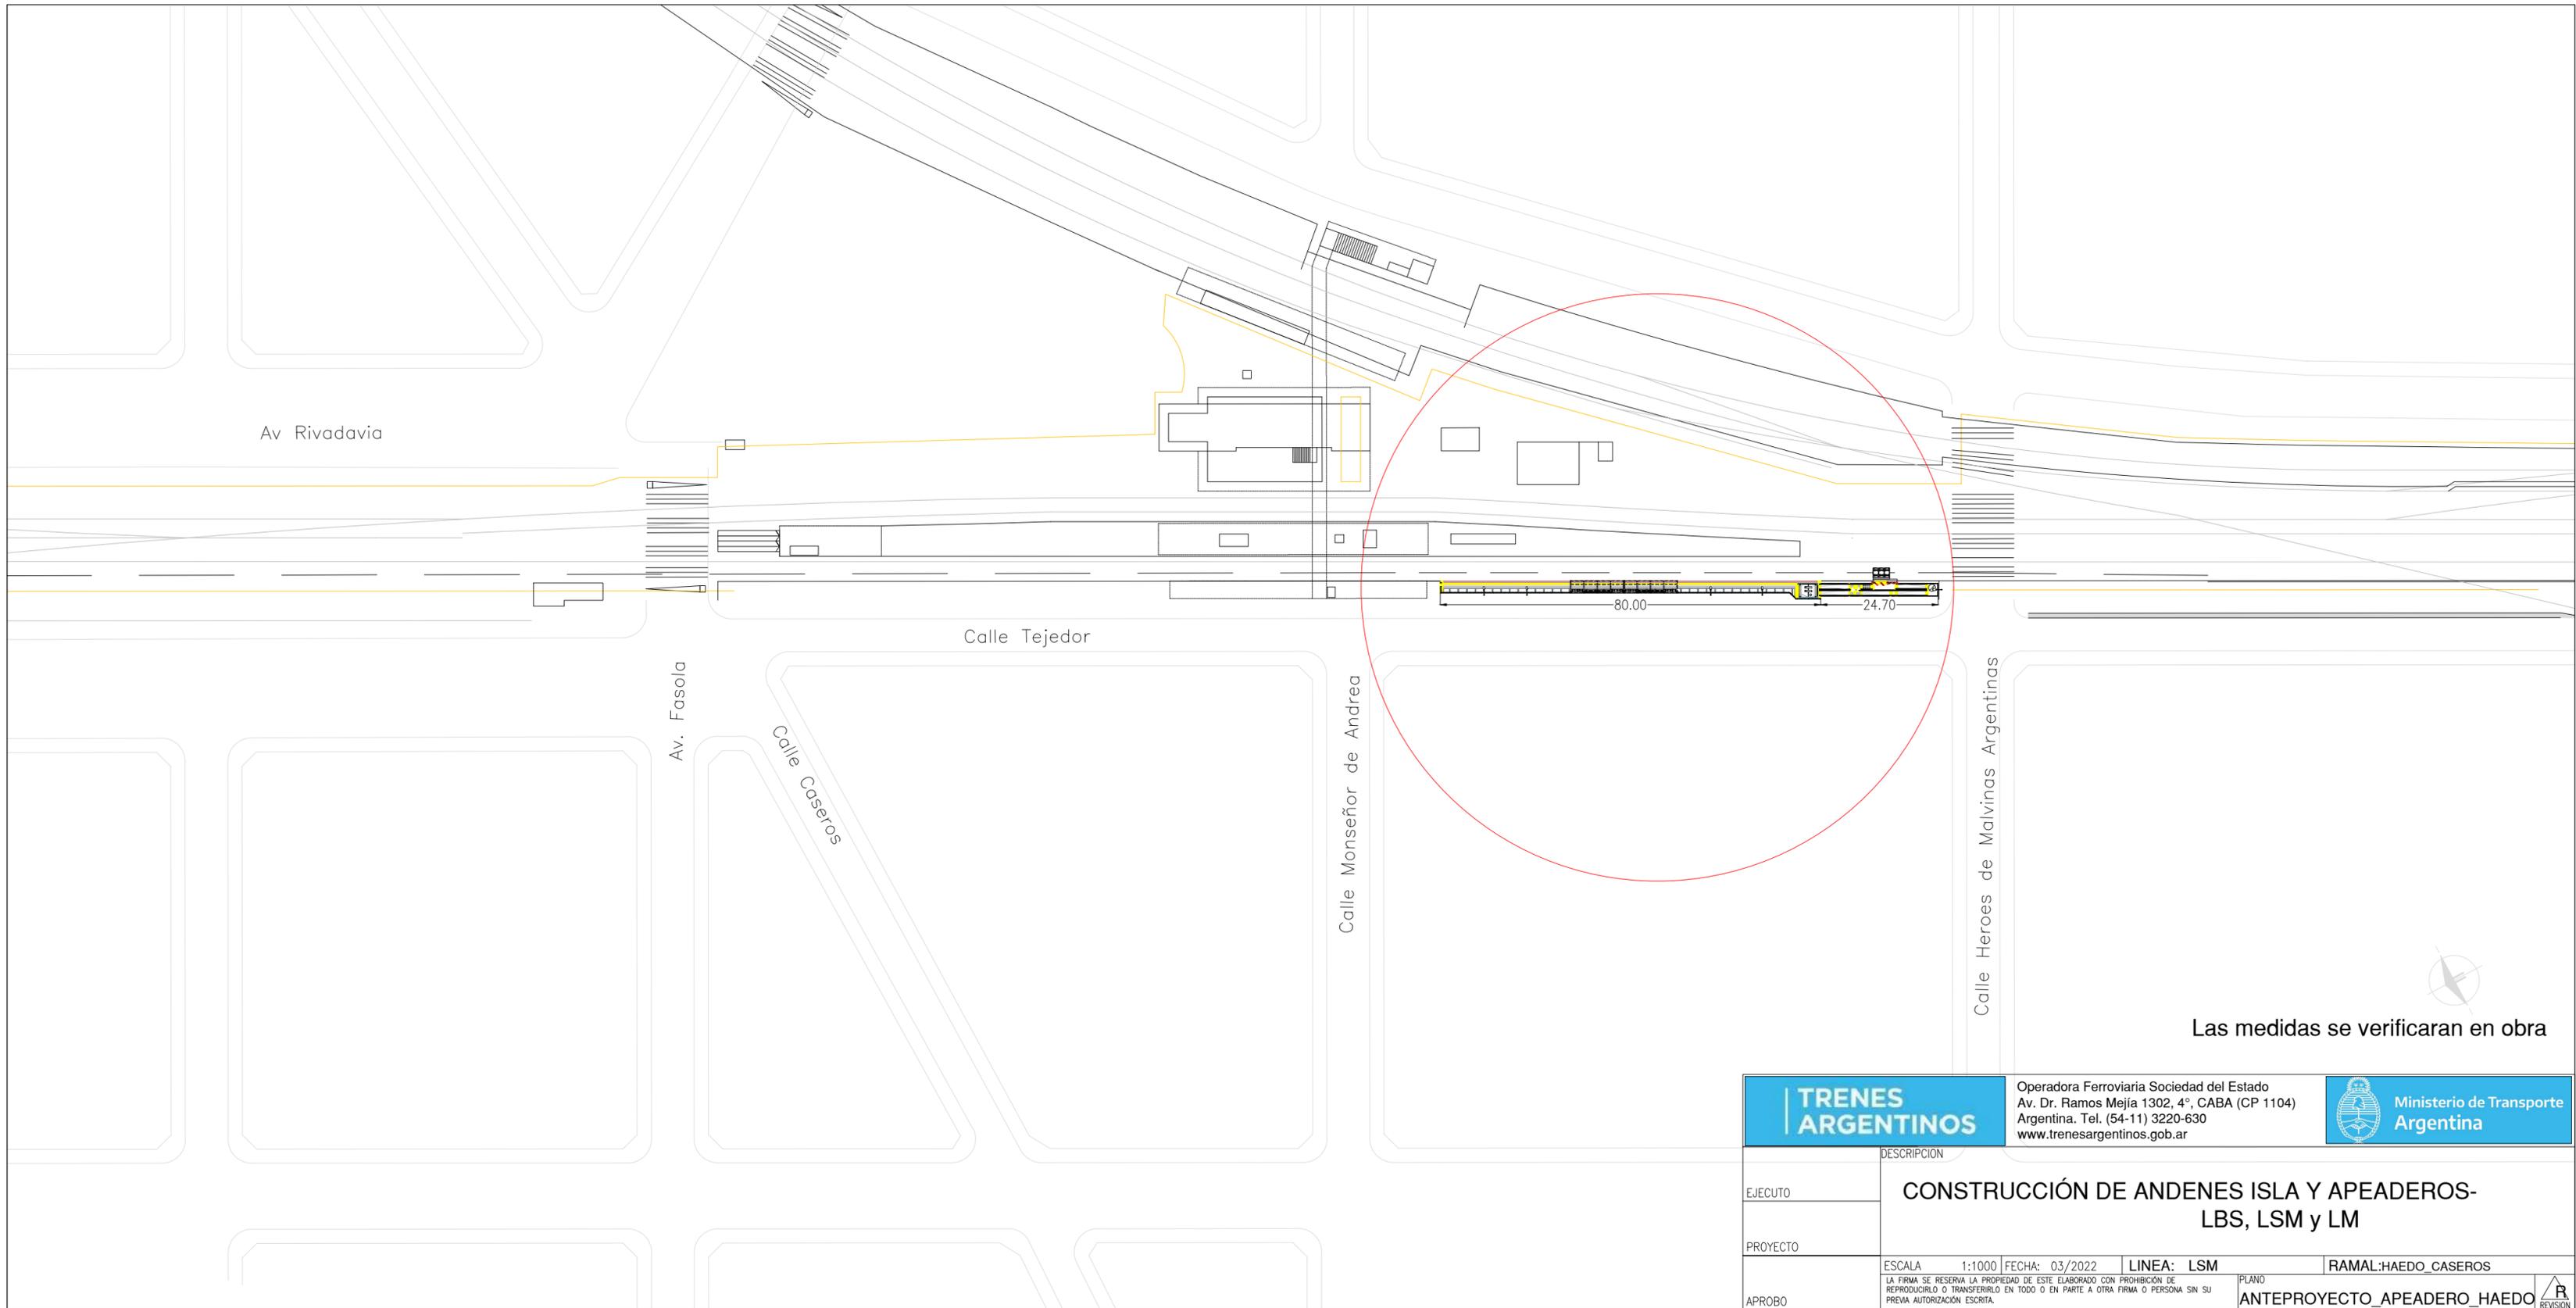


Las medidas se verificaran en obra

		Operadora Ferroviaria Sociedad del Estado Av. Dr. Ramos Mejía 1302, 4º, CABA (CP 1104) Argentina. Tel. (54-11) 3220-630 <a href="http://www.trenesargentinos.gob.ar">www.trenesargentinos.gob.ar</a>			
EJECUTO		DESCRIPCIÓN			
PROYECTO		CONSTRUCCIÓN DE ANDENES ISLA Y APEADEROS- LBS, LSM y LM			
APROBO		ESCALA	1:1000	FECHA:	03/2022
		LÍNEA:	LSM	RAMAL:HAEDO_CASEROS	
		<small>LA FIRMA SE RESERVA LA PROPIEDAD DE ESTE ELABORADO CON PROHIBICIÓN DE REPRODUCIRLO O TRANSFERIRLO EN TODO O EN PARTE A OTRA FIRMA O PERSONA SIN SU PREVA AUTORIZACIÓN ESCRITA.</small>		PLANO	ANTEPROYECTO_APEADERO_HAEDO
				REVISIÓN	

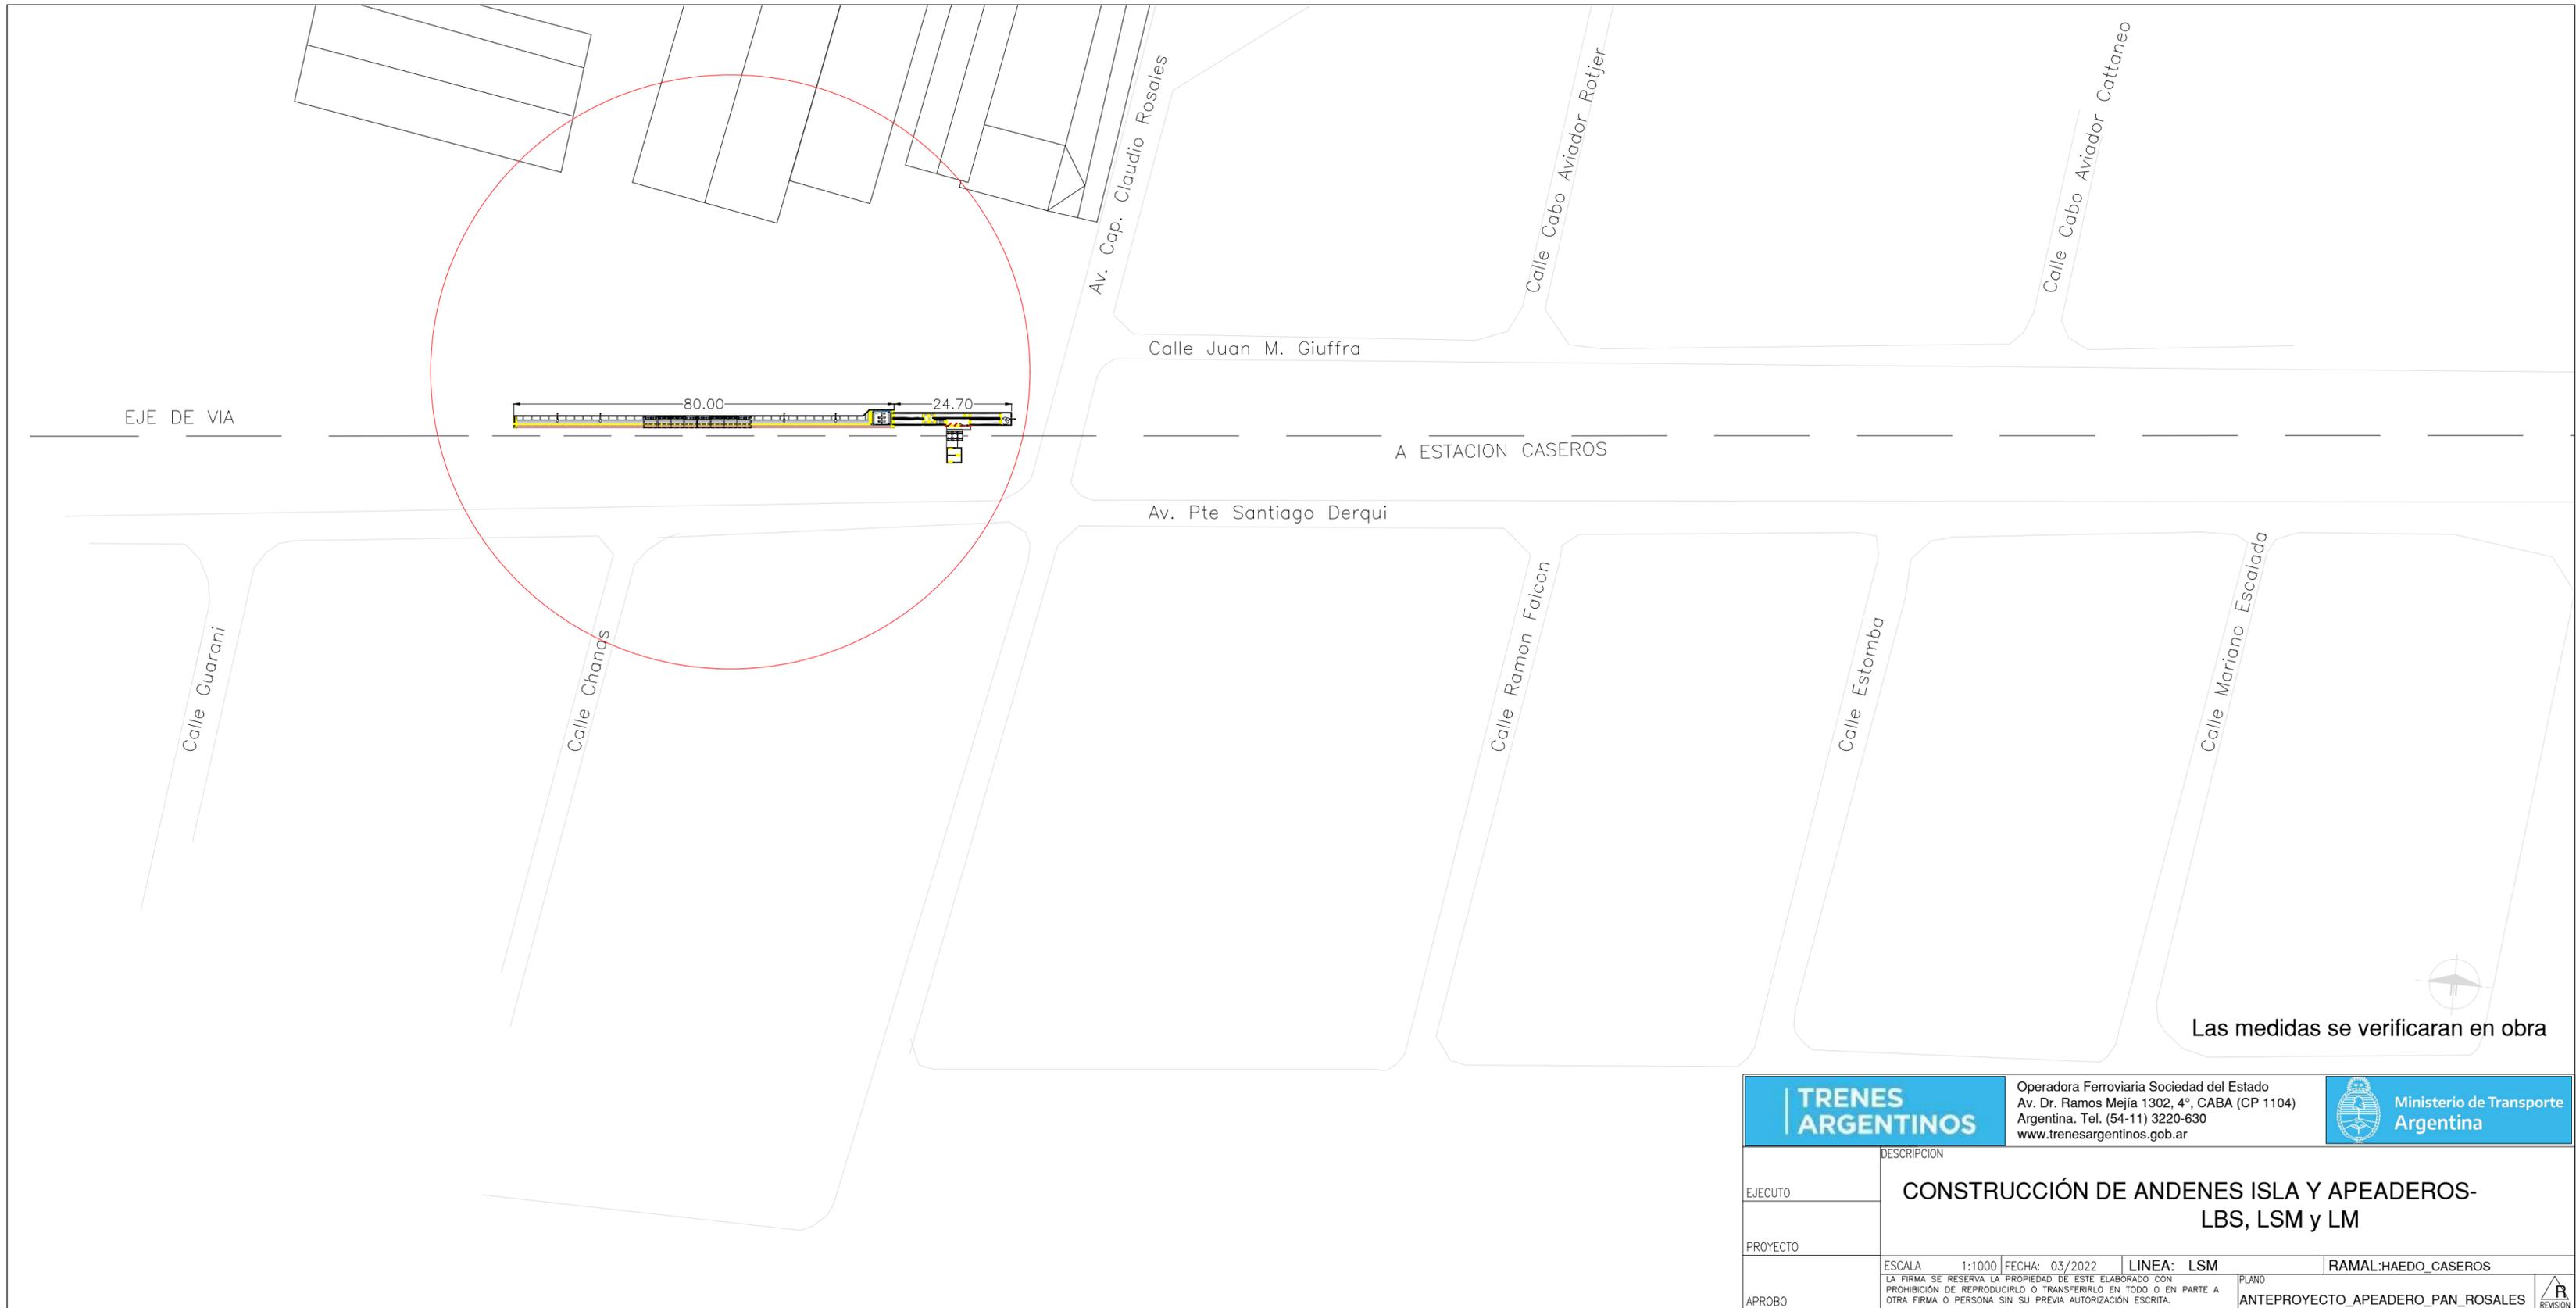

EJE DE VIA

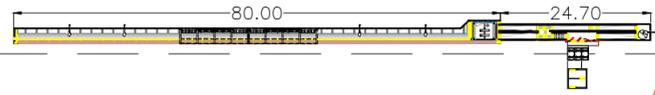

A ESTACION CASEROS

Av. Pte Santiago Derqui

Calle Guarani

Calle Changos

Calle Ramon Falcon

Calle Estomba

Calle Mariano Escalada

Av. Cap. Claudio Rosales

Calle Cabo Aviador Rotjer

Calle Cabo Aviador Cattaneo

Calle Juan M. Giuffra



Las medidas se verificaran en obra

		Operadora Ferroviaria Sociedad del Estado Av. Dr. Ramos Mejía 1302, 4º, CABA (CP 1104) Argentina. Tel. (54-11) 3220-630 <a href="http://www.trenesargentinos.gob.ar">www.trenesargentinos.gob.ar</a>			
EJECUTO		DESCRIPCION			
PROYECTO		CONSTRUCCIÓN DE ANDENES ISLA Y APEADEROS-LBS, LSM y LM			
APROBO		ESCALA	1:1000	FECHA:	03/2022
		LINEA:	LSM	RAMAL:	HAEDO_CASEROS
		<small>LA FIRMA SE RESERVA LA PROPIEDAD DE ESTE ELABORADO CON PROHIBICIÓN DE REPRODUCIRLO O TRANSFERIRLO EN TODO O EN PARTE A OTRA FIRMA O PERSONA SIN SU PREVIA AUTORIZACIÓN ESCRITA.</small>		PLANO	ANTEPROYECTO_APEADERO_PAN_ROSALES
				REVISION	