


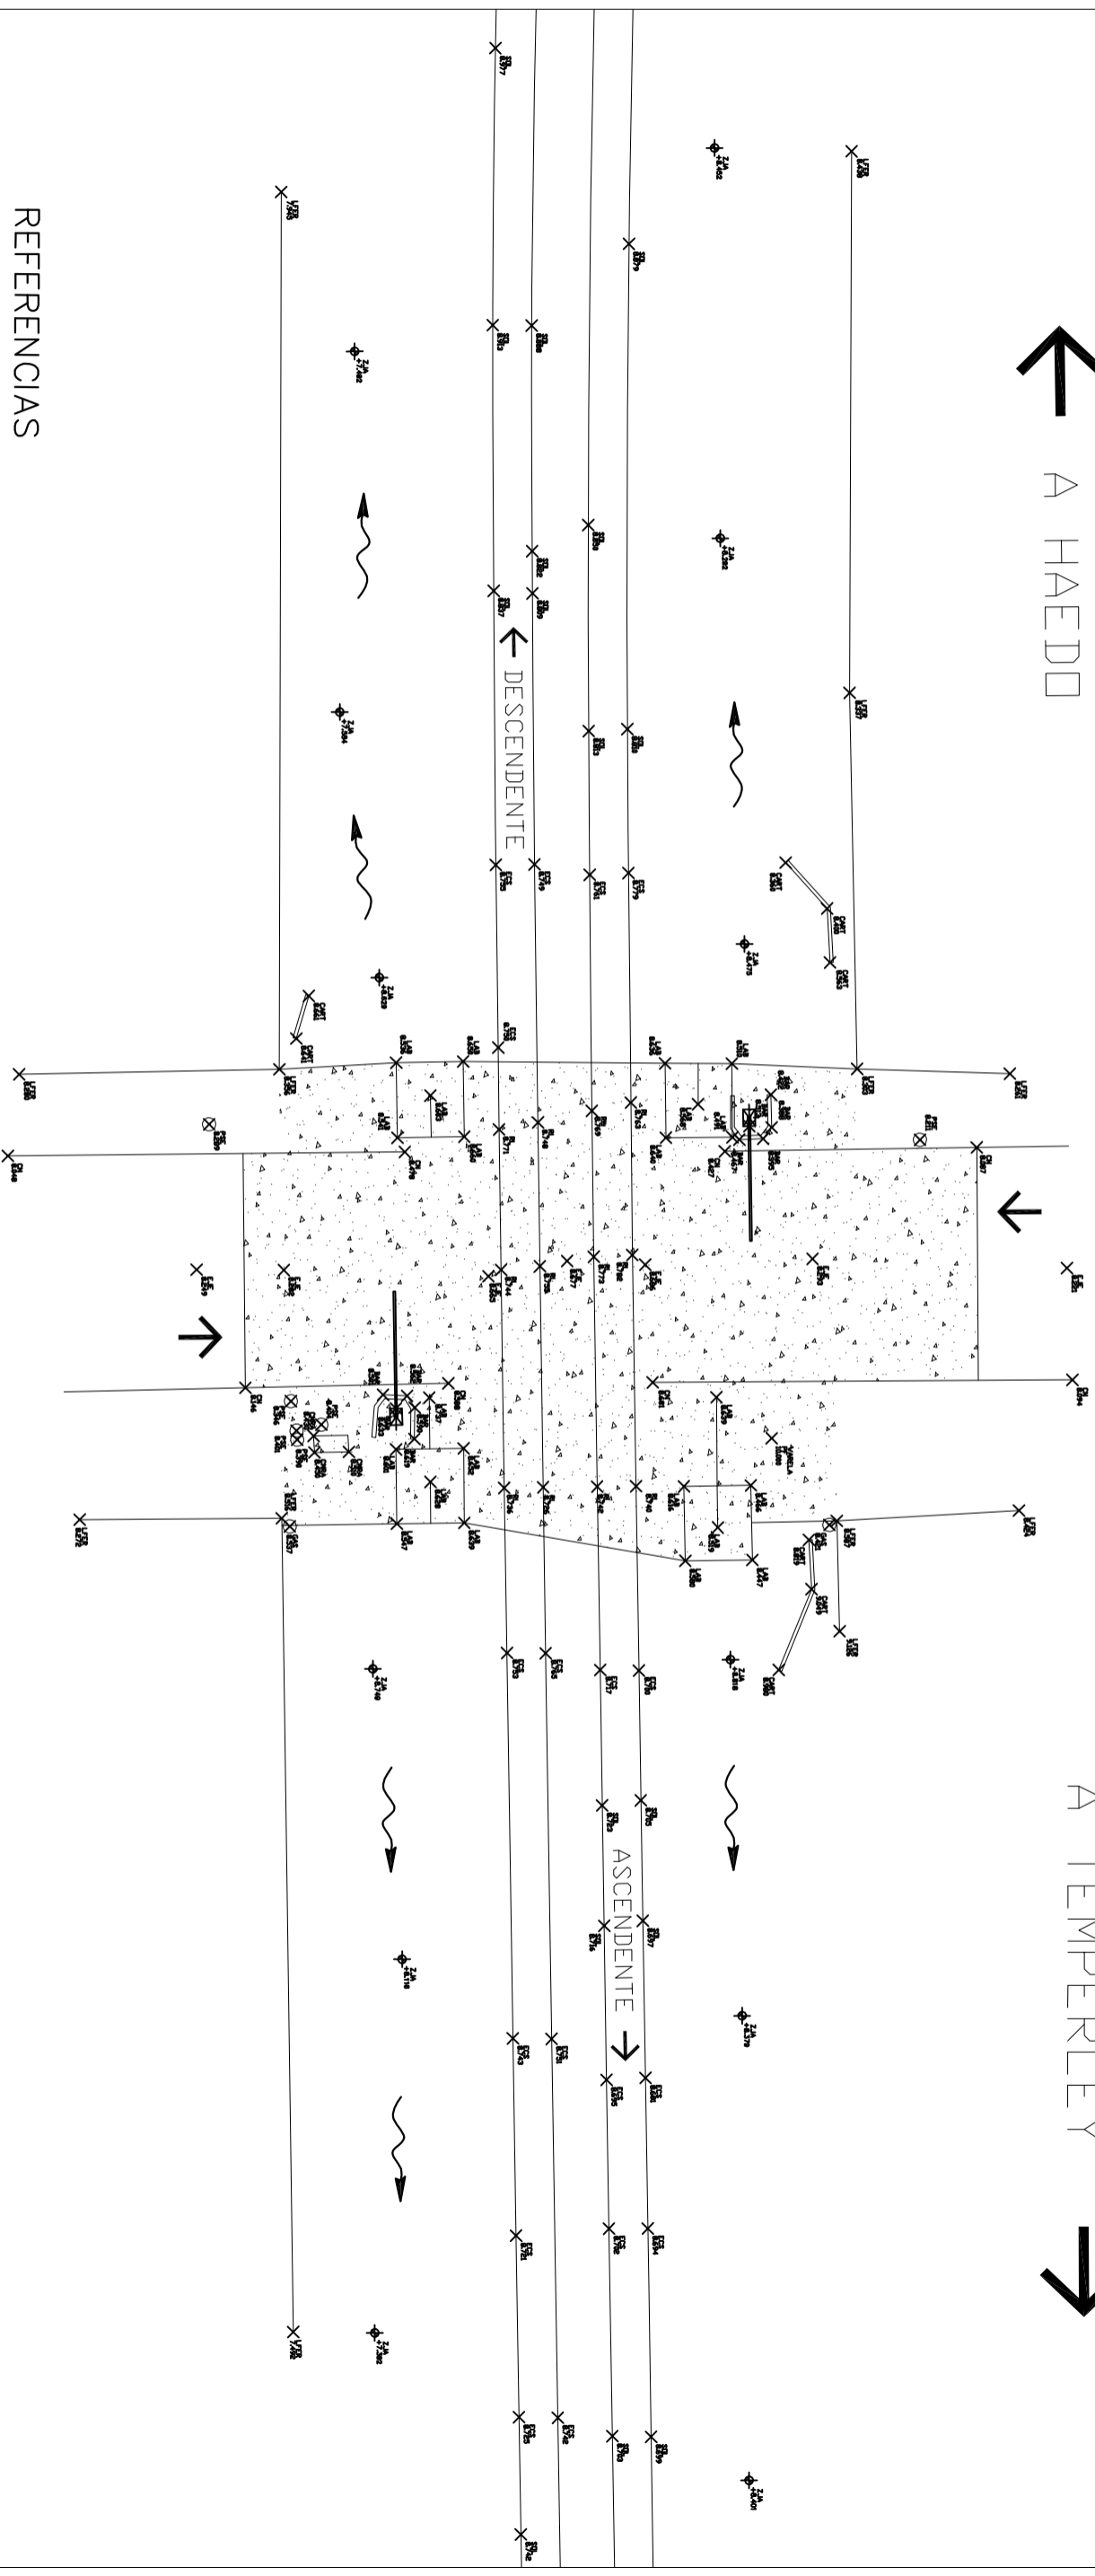

← A HAEDO

A TEMPERLEY →



REFERENCIAS

- CMRA: Cámaras
- RI: Riel corrido
- CN: Cordón cuneta
- ↕ Sentido de circulación vehicular
- *—*—* LFER: Límite Ferrovial
- ~ Sentido escurrimiento de desagüe.
- ⊠ BAR: Barrera
- ⊠ ECS: Junta eclipsada
- ⊠ SOL: Junta soldada
- ⊠ Zj: Cotas nivel Zanja
- ⊠ PPEA: Pasillo Peatonal
- ⊠ SLES: Columna de Señales
- ⊠ LOSA: Losa a intervenir

 <p>Operadora Ferroviaria Sociedad del Estado Av. Dr. Ramos Mejía 1302, 4°, CABA (CP 1104) Argentina, Tel. (54-11) 3220-630 www.trenesargentinos.gob.ar</p> 	
VDR	DESCRIPCION
<p>RELEVAMIENTO TOPOGRAFICO - ESTADO ACTUAL PASO A NIVEL AV. FLORENCIO VARELA KM 38+487,00</p>	
PROYECTO	ESCALA: 1:300
EIECUTO	FECHA: 22/09/17
APROBO	LINEA: ROCA
	PLANO TP TPB
	RAMAL: TEMPERLEY - HAEDO
	LGR-VO-ET-000
	