


Calle Hornos

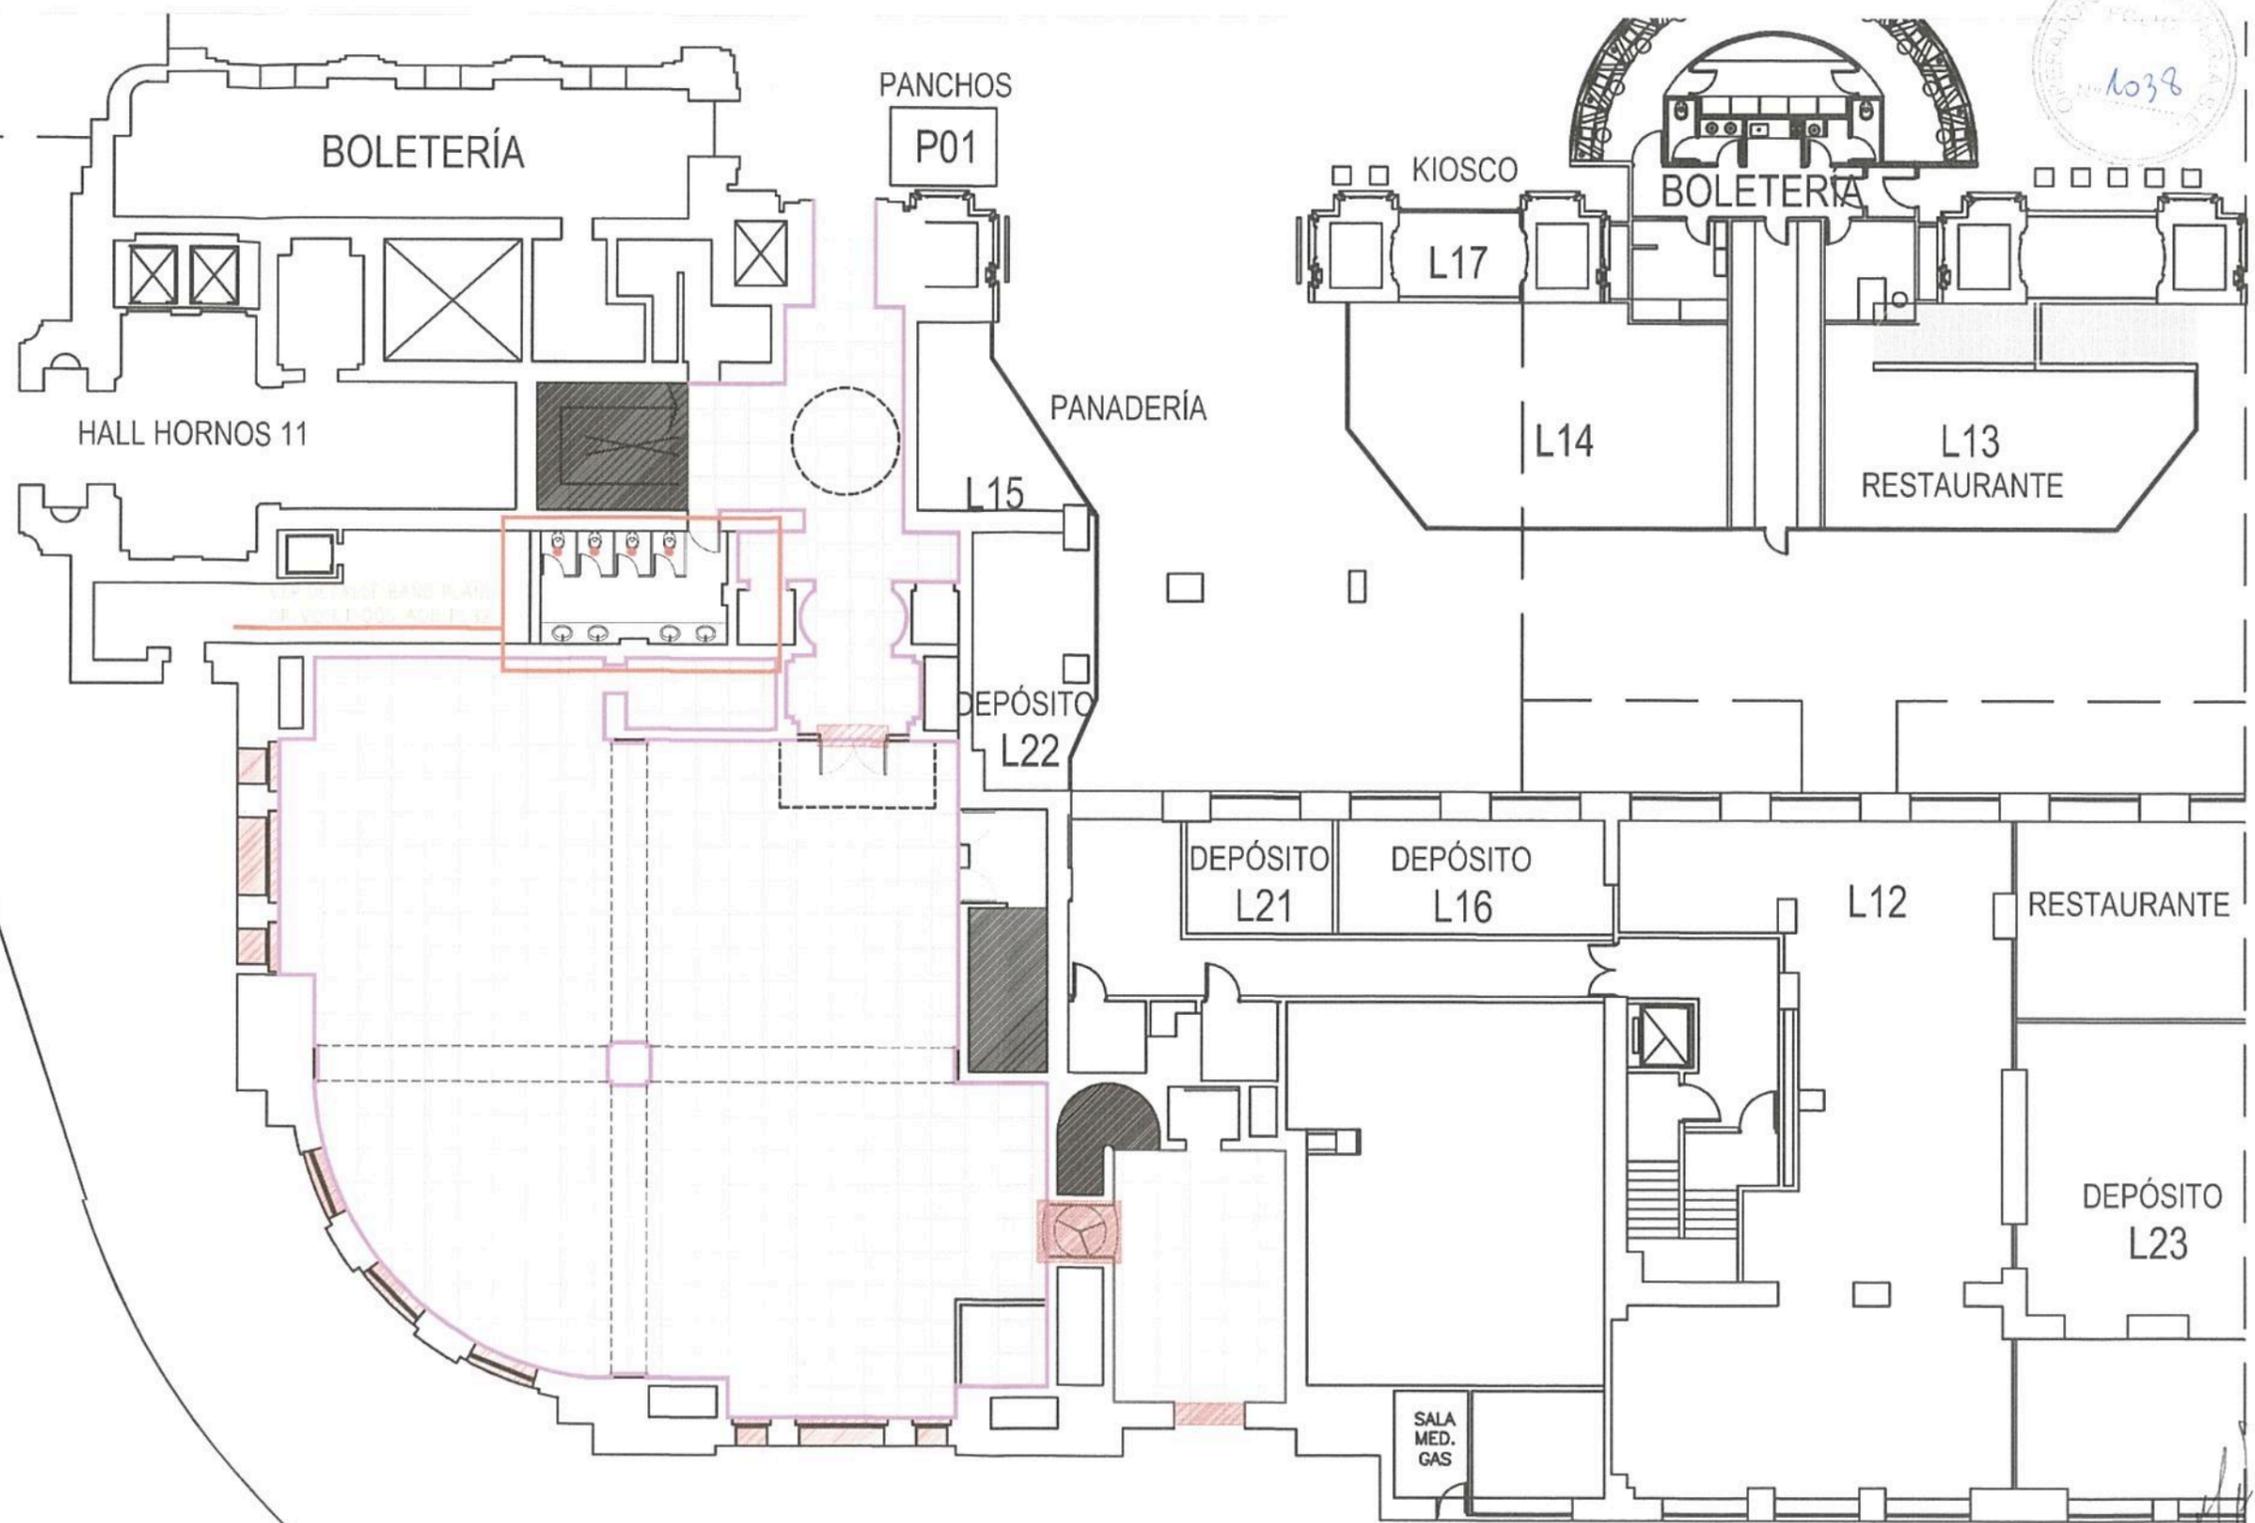

Ing. Miguel Eduardo Fernández
GERENTE DE INGENIERÍA
OPERADORA FERROVIARIA
SOCIEDAD DEL ESTADO




Ing. MARTIN DE BONY
SUBGERENTE DE VIAS Y OBRAS
OPERADORA FERROVIARIA
SOCIEDAD DEL ESTADO

| REFERENCIAS | |
|-------------|---|
| | SOLADO EXISTENTE. REPARACION MEDIANTE APOORTE DE MATERIAL PARA RECOMPONER LAS PARTES DAÑADAS. PULIDO PARA DEVOLVERLE EL BRILLO Y LAS CARACTERÍSTICAS ORIGINALES. (TOTAL SUP 480m ²) |
| | PUESTA EN VALOR DE CARPINTERIAS. PUERTAS Y VENTANAS DE MADERA ORIGINALES A REPARAR Y RESTAURAR. MARCOS, PREMARCOS, HERRAJES, SISTEMAS DE APERTURA DE PUERTA GIRATORIA |
| | RESTAURACION Y PUESTA EN VALOR DE BOISERIE Y PINTURA DE TODO EL PERIMETRO DEL LOCAL |
| | REPARACION, RESTAURACION Y PUESTA EN VALOR DE ESCALERAS |

| | | | | | |
|--------------------------------------|---|---|-------------|--|-----------------------|
| TRENES ARGENTINOS OPERACIONES | | Operadora Ferrocarrilera Sociedad del Estado Av. Dr. Ramos Mejía 1302, 4º, CABA (CP 1104) Argentina. Tel. (54-11) 3220-630 www.trenesargentinos.gob.ar | | Ministerio de Transporte Presidencia de la Nación | |
| EJECUTO | DESCRIPCION | PUESTA EN VALOR INTEGRAL DE ESTACION PLAZA CONSTITUCION - LINEA ROCA LOCAL HISTORICO - SOLADO PB | | | |
| PROYECTO | ESCALA 1/500 | FECHA: 07/10/2016 | LINEA: ROCA | RAMAL: - | |
| APROBO | LA FIRMA SE RESERVA LA PROPIEDAD DE ESTE ELABORADO CON PROHIBICION DE REPRODUCIRLO O TRANSFERIRLO EN TODO O EN PARTE A OTRA FIRMA O PERSONA SIN SU PREVIA AUTORIZACION ESCRITA. | | | PLANO TPB | GR-VO-ET-005-A05-PL36 |

Calle Hornos

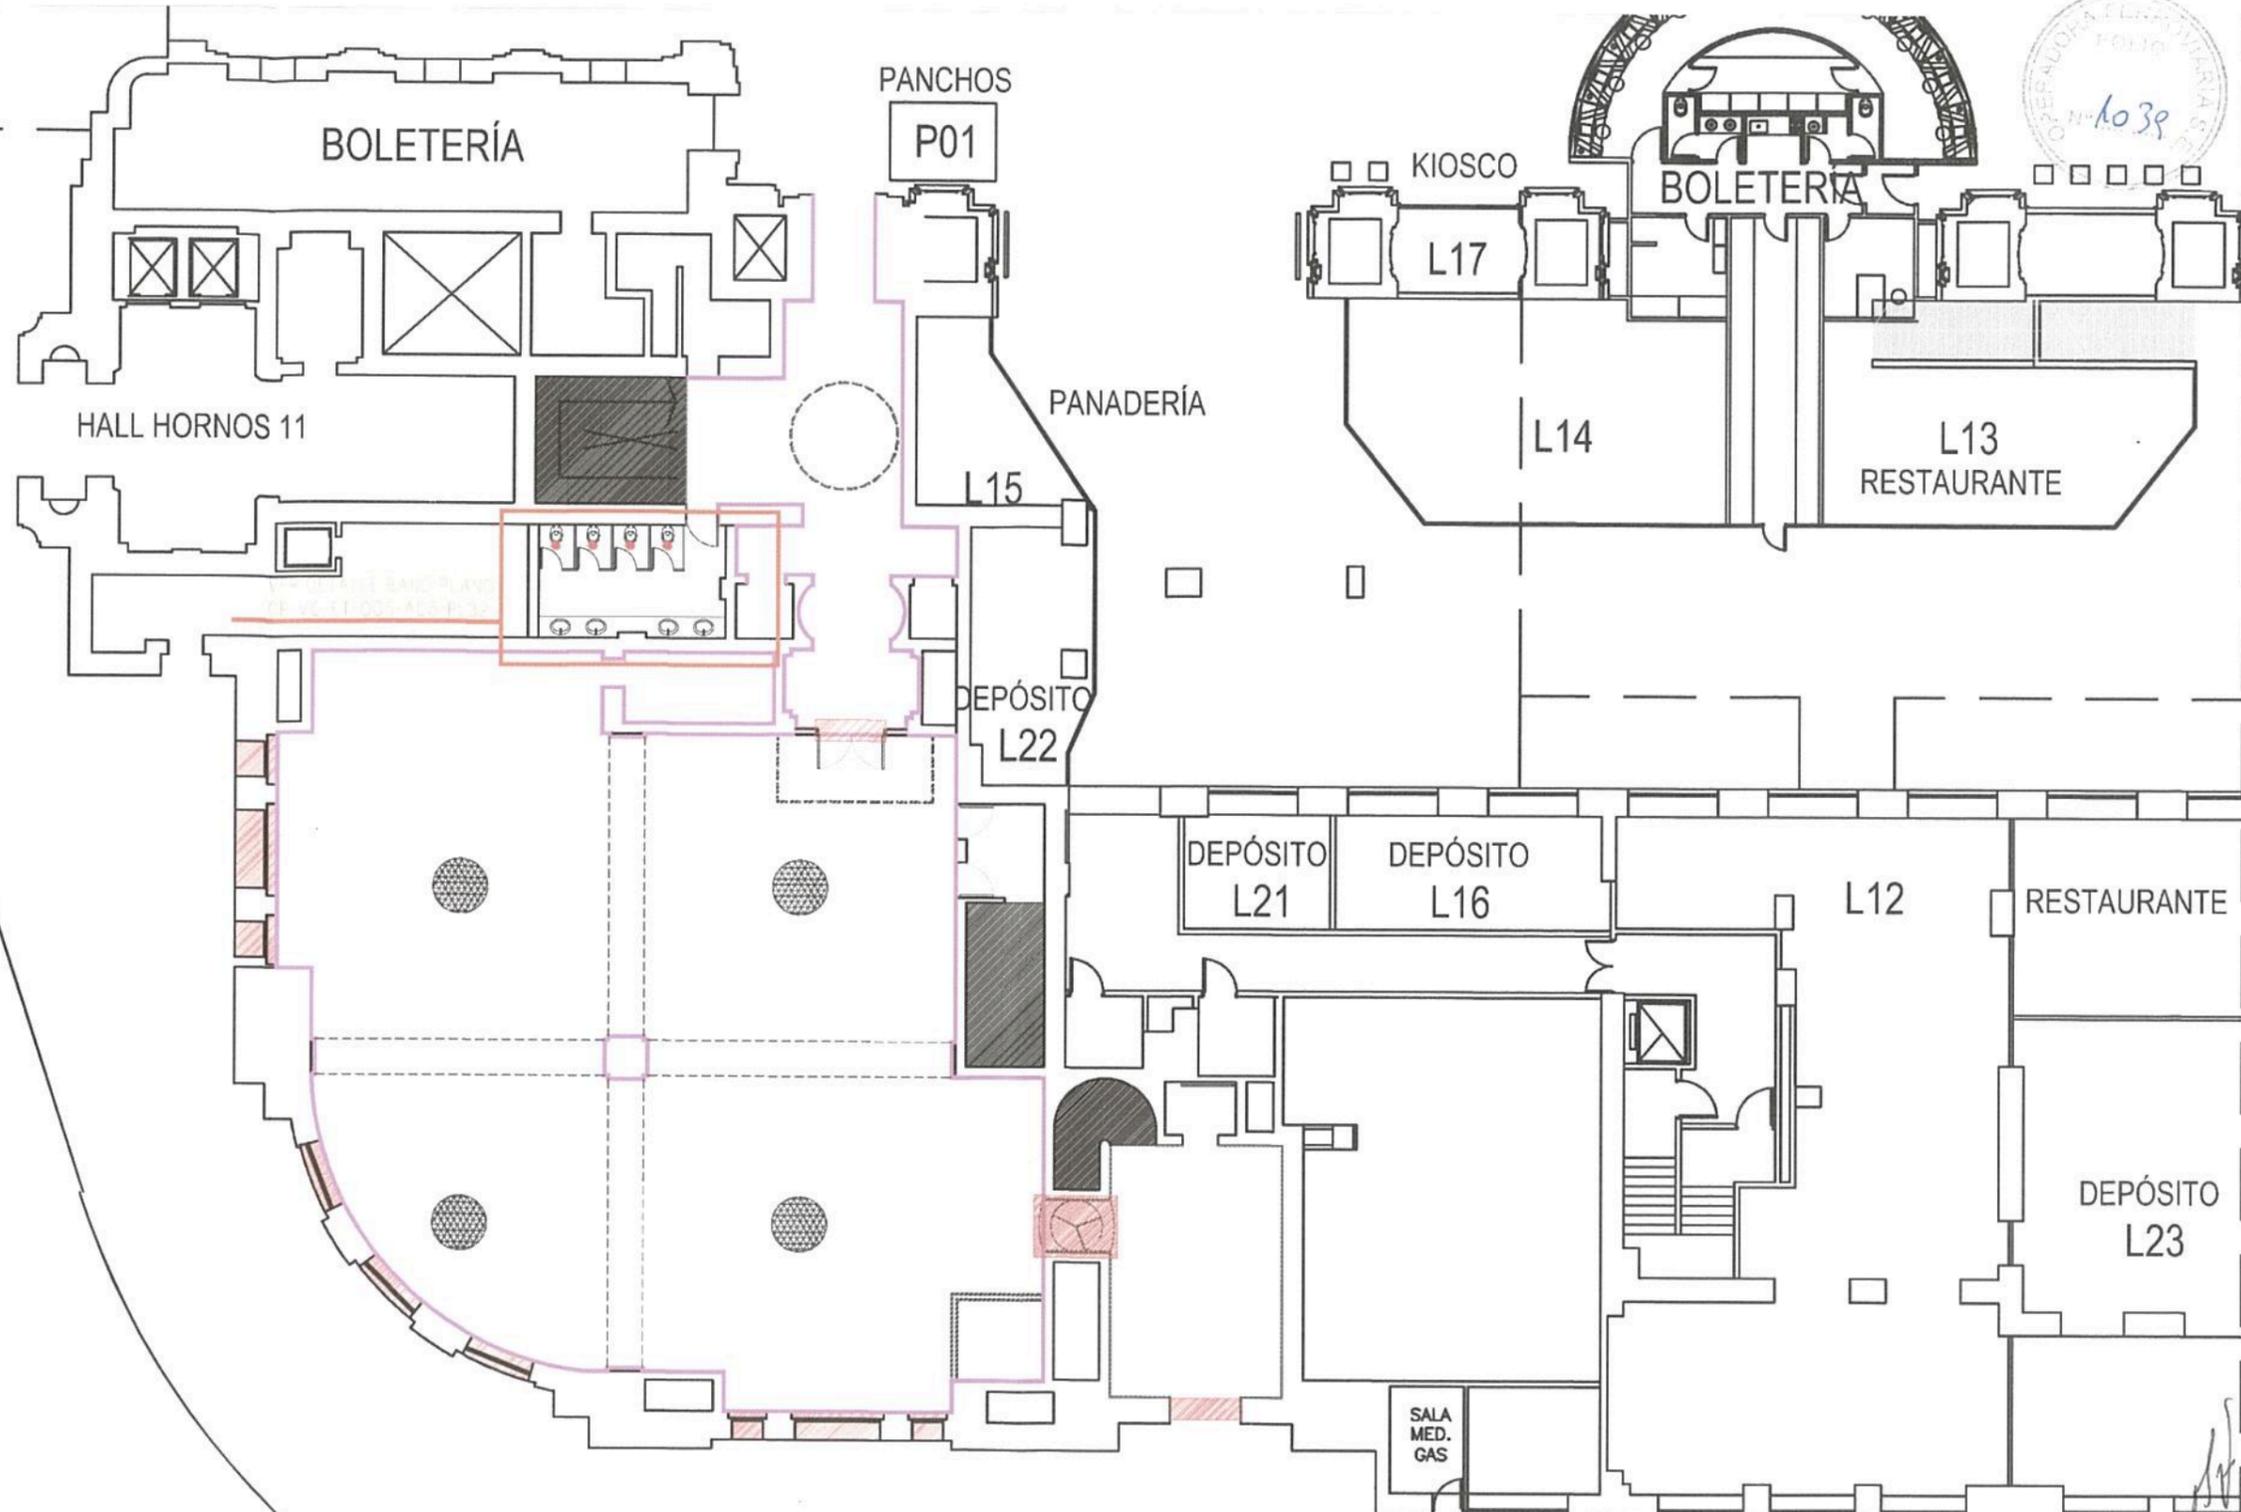


Ing. Miguel Eduardo Fernández
 GERENTE DE INGENIERIA
 OPERADORA FERROVIARIA
 SOCIEDAD DEL ESTADO

Ministerio de Transporte
 Presidencia de la Nación

| REFERENCIAS | |
|-------------|---|
| | RESTAURACION Y PUESTA EN VALOR DE CIELORRASOS: (TOTAL SUP. 480m2) |
| | RESTAURACION Y PUESTA EN VALOR DE ARAÑAS PARA ILUMINACION EN EL LOCAL |


| | | | |
|---|--|--|-------------|
| TRENES ARGENTINOS OPERACIONES | | Operadora Ferroviaria Sociedad del Estado Av. Dr. Ramos Mejía 1302, 4º, CABA (CP 1104) Argentina. Tel. (54-11) 3220-630 www.trenesargentinos.gob.ar | |
| EJECUTO | PUESTA EN VALOR INTEGRAL DE ESTACIÓN PLAZA CONSTITUCIÓN - LÍNEA ROCA LOCAL HISTORICO - CIELORRASO | | |
| PROYECTO | Ing. MARTIN DE BONY SUBGERENTE DE VIAS Y OBRAS OPERADORA FERROVIARIA SOCIEDAD DEL ESTADO | | |
| APROBO | ESCALA 1/500 | FECHA: 07/10/2016 | LÍNEA: ROCA |
| LA FIRMA SE RESERVA LA PROPIEDAD DE ESTE ELABORADO CON PROHIBICION DE REPRODUCIRLO O TRANSFERIRLO EN TODO O EN PARTE A OTRA FIRMA O PERSONA SIN SU PREVIA AUTORIZACION ESCRITA. | | PLANO TP TPB | RAMAL: - |
| | | GR-VO-ET-005-A05-PL37 | |

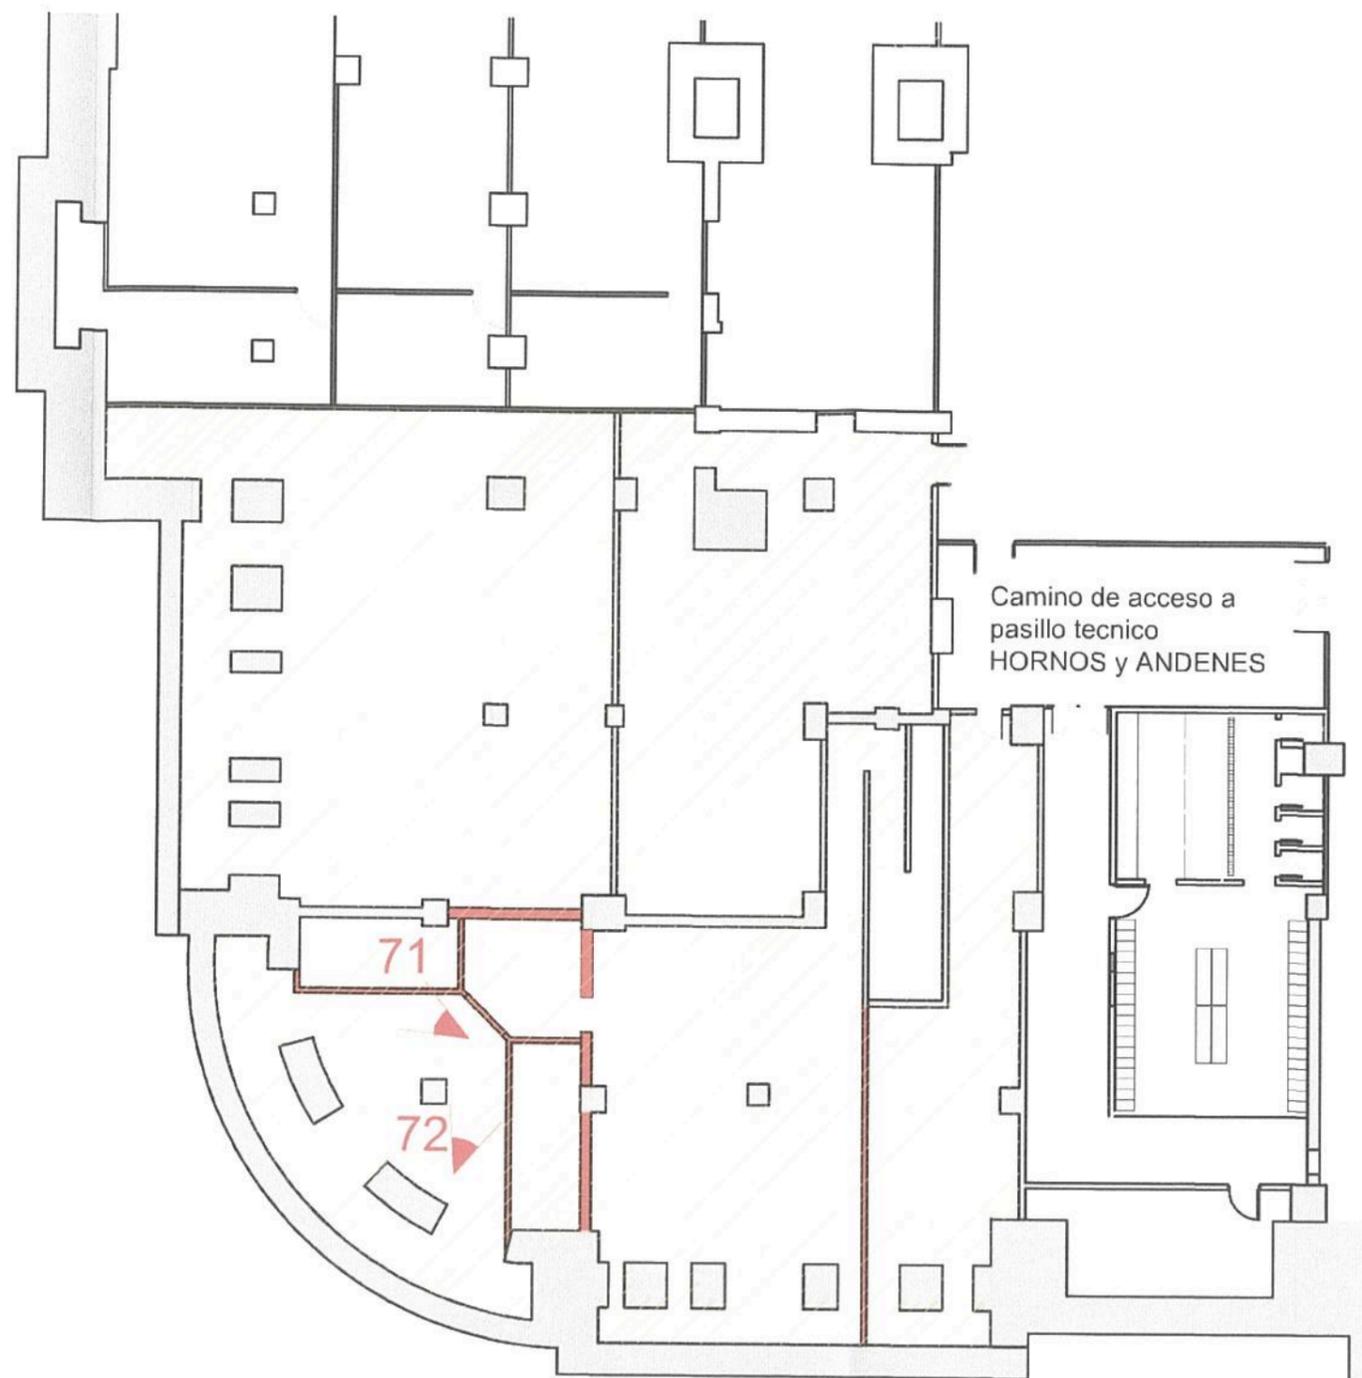


 Ing. Miguel Eduardo Fernández
 GERENTE DE INGENIERÍA
 OPERADORA FERROVIARIA
 SOCIEDAD DEL ESTADO

| REFERENCIAS | |
|---|--|
|  | DEMOLICION DE BAÑO, PETAPO DE ARTEFACTOS, REVESTIMIENTOS, SOLADO, DIVISIONES INTERNAS, ETC SE REALIZARA NUEVO COMPLETO |
|  | LIMPIEZA GENERAL |

| | | | |
|--|--|--|-----------------------------------|
| TRENES ARGENTINOS OPERACIONES Operadora Ferroviaria Sociedad del Estado Av. Dr. Ramos Mejía 1302, 4º, CABA (CP 1104) Argentina. Tel. (54-11) 3220-630 www.trenesargentinos.gob.ar | |  Ministerio de Transporte Presidencia de la Nación | |
| EJECUTO | DESCRIPCION PUESTA EN VALOR INTEGRAL DE ESTACION PLAZA CONSTITUCION - LINEA ROCA LOCAL HISTORICO - DEMOLICION SS | | |
| PROYECTO | Ing. MARTIN DE BONY SUBGERENTE DE VIAS Y OBRAS OPERADORA FERROVIARIA SOCIEDAD DEL ESTADO | | |
| APROBO | ESCALA 1/500 | FECHA: 07/10/2016 | LINEA: ROCA |
| LA FIRMA SE RESERVA LA PROPIEDAD DE ESTE ELABORADO CON PROHIBICION DE REPRODUCIRLO O TRANSFERIRLO EN TODO O EN PARTE A OTRA FIRMA O PERSONA SIN SU PREVIA AUTORIZACION ESCRITA. | | PLANO TP TPB | RAMAL: - GR-VO-ET-005-A05-PL38 |

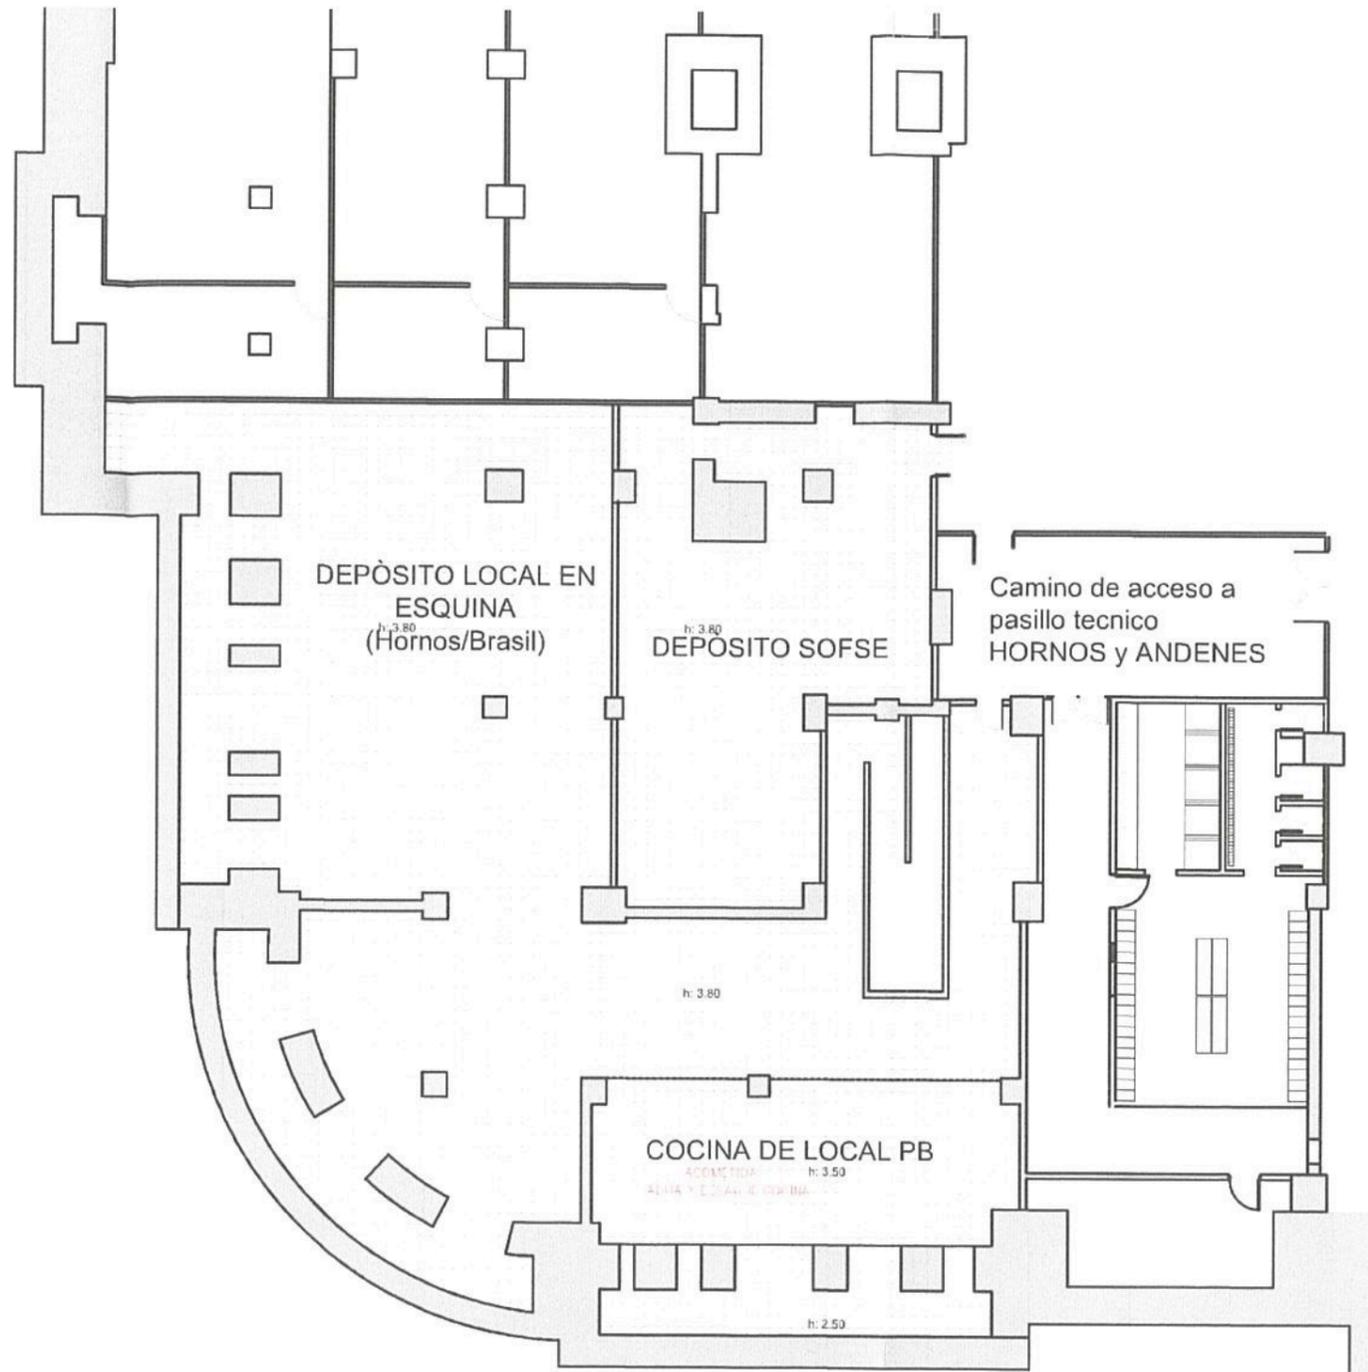


Ing. Miguel Eduardo Fernández
 GERENTE DE INGENIERÍA
 OPERADORA FERROVIARIA
 SOCIEDAD DEL ESTADO

| REFERENCIAS |
|---|
| NUEVO SOLADO PORCELANATO 60X60 COLOR GRIS 500m ² |

| | | | |
|--|---|--|--|
| TRENES ARGENTINOS OPERACIONES Operadora Ferroviaria Sociedad del Estado Av. Dr. Ramos Mejía 1302, 4º, CABA (CP 1104) Argentina. Tel. (54-11) 3220-630 www.trenesargentinos.gob.ar | | Ministerio de Transporte Presidencia de la Nación | |
| EJECUTO | PUESTA EN VALOR INTEGRAL DE ESTACIÓN PLAZA CONSTITUCIÓN - LÍNEA ROCA LOCAL HISTORICO - SOLADO SS | | |
| PROYECTO | Ing. MARTIN DE BONY SUBGERENTE DE VIAS Y OBRAS OPERADORA FERROVIARIA SOCIEDAD DEL ESTADO | | |
| APROBO | ESCALA 1/500 LA FIRMA SE RESERVA LA PROPIEDAD DE ESTE ELABORADO CON PROHIBICION DE REPRODUCIRLO O TRANSFERIRLO EN TODO O EN PARTE A OTRA FIRMA O PERSONA SIN SU PREVIA AUTORIZACION ESCRITA. | FECHA: 07/10/2016 LINEA: ROCA | RAMAL: - PLANO TP TPB GR-VO-ET-005-A05-PL39 |

1042

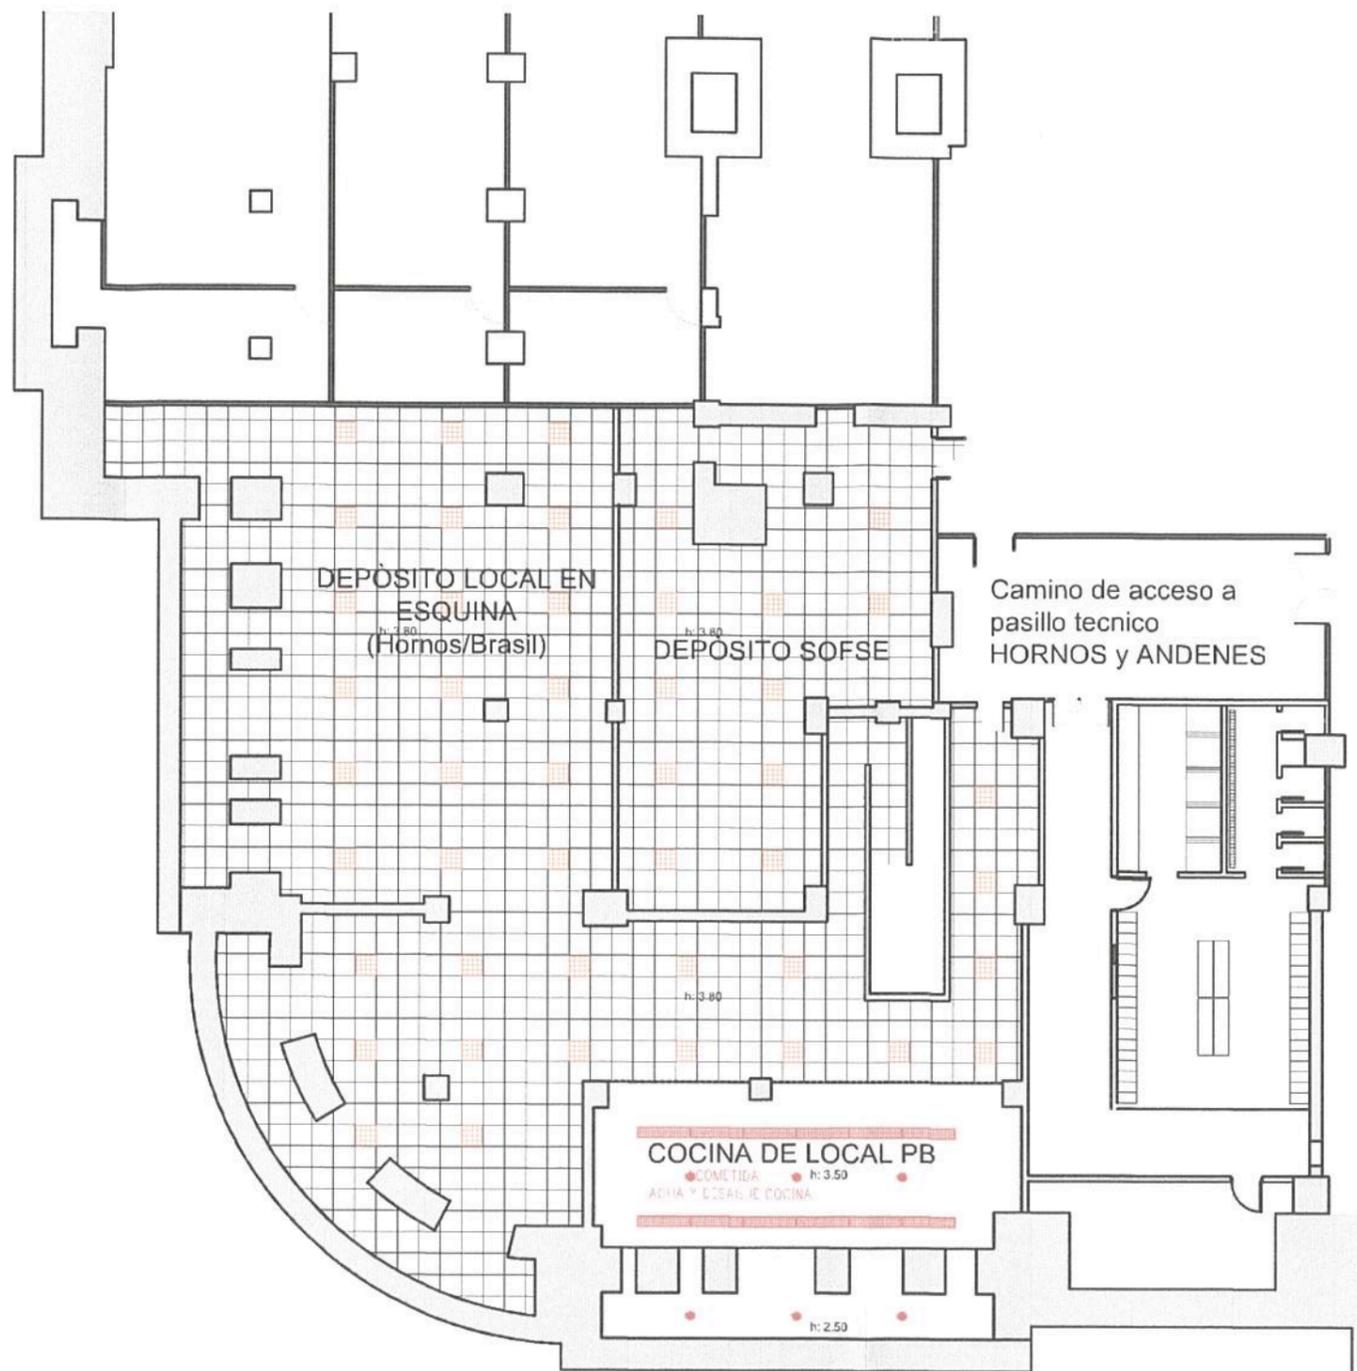

Ing. Miguel Eduardo Fernández
 GERENTE DE INGENIERÍA
 OPERADORA FERROVIARIA
 SOCIEDAD DEL ESTADO

| REFERENCIAS | |
|-------------|---|
| | CIELOPASO DESMONTABLE HOPFAC 60X60 MODELO COSMOS CON BORDES SEMI VISTOS. TERMINACION SALPICADA. COLOR BLANCO. |
| | CIELORRASO DE YESO. JUNTA TOMADA. TERMINACION PINTURA LATEX. COLOR BLANCO. |
| | Artefacto de iluminación Luccida Louver y acrílico RZD-258 2x58w |
| | ARTEFACTO EMBUTIDO LED 60X60 MARCA LUMENAC TOTAL ARTEFACTOS: 93 |

| | | | | | |
|--------------------------------------|---|--|------------|--|-----------------------|
| TRENES ARGENTINOS OPERACIONES | | Operadora Ferroviaria Sociedad del Estado Av. Dr. Ramos Mejía 1302, 4°, CABA (CP 1104) Argentina. Tel. (54-11) 3220-630 www.trenesargentinos.gob.ar | | Ministerio de Transporte Presidencia de la Nación | |
| EJECUTO | DESCRIPCION PUESTA EN VALOR INTEGRAL DE ESTACIÓN PLAZA CONSTITUCIÓN - LÍNEA ROCA LOCAL HISTORICO - CIELORRASO + ILUMINACION SS. | | | | |
| PROYECTO | Ing. MARTIN DE BONY SUBGERENTE DE VIAS Y OBRAS OPERADORA FERROVIARIA SOCIEDAD DEL ESTADO | | | | |
| ESCALA | 1/500 | FECHA: | 07/10/2016 | LÍNEA: | ROCA |
| RAMAL: | - | | | | |
| APROBO | LA FIRMA SE RESERVA LA PROPIEDAD DE ESTE ELABORADO CON PROHIBICION DE REPRODUCIRLO O TRANSFERIRLO EN TODO O EN PARTE A OTRA FIRMA O PERSONA SIN SU PREVIA AUTORIZACION ESCRITA. | | | PLANO TP TPB | GR-VO-ET-005-A05-PL40 |






| REFERENCIAS | |
|-------------|--|
| | REVESTIMIENTO EN COCINA, PORCELLANATO RECTANGULAR NET SAN LORENZO 30x60CM COLOCADOS EN HORIZONTAL |
| | NUEVO REVOQUE EN MUROS DE SUBSUELOS REVOQUE GRUESO - FINO - TERMINACION PINTURA LATEX COLOR BLANCO |

Ing. Miguel Eduardo Fernández
 GERENTE DE INGENIERIA
 OPERADORA FERROVIARIA
 SOCIEDAD DEL ESTADO

| | | | |
|--|---|--------------|---|
| TRENES ARGENTINOS OPERACIONES Operadora Ferroviaria Sociedad del Estado Av. Dr. Ramos Mejía 1302, 4º, CABA (CP 1104) Argentina. Tel. (54-11) 3220-630 www.trenesargentinos.gob.ar | | | |
| EJECUTO | PUESTA EN VALOR INTEGRAL DE ESTACIÓN PLAZA CONSTITUCIÓN - LINEA ROCA LOCAL HISTORICO - REVESTIMIENTO SS | | |
| PROYECTO | Ing. MARTIN DE BONY SUBGERENTE DE VIAS Y OBRAS OPERADORA FERROVIARIA | | |
| APROBO | ESCALA 1/500 FECHA: 07/10/2016 LINEA: ROCA LA FIRMA SE RESERVA LA PROPIEDAD DE ESTE ELABORADO CON PROHIBICION DE REPRODUCIRLO O TRANSFERIRLO EN TODO O EN PARTE A OTRA FIRMA O PERSONA SIN SU PREVIA AUTORIZACION ESCRITA. | PLANO TP TPB | RAMAL: - SOCIEDAD DEL ESTADO GR-VO-ET-005-A05-PL41 |

4044

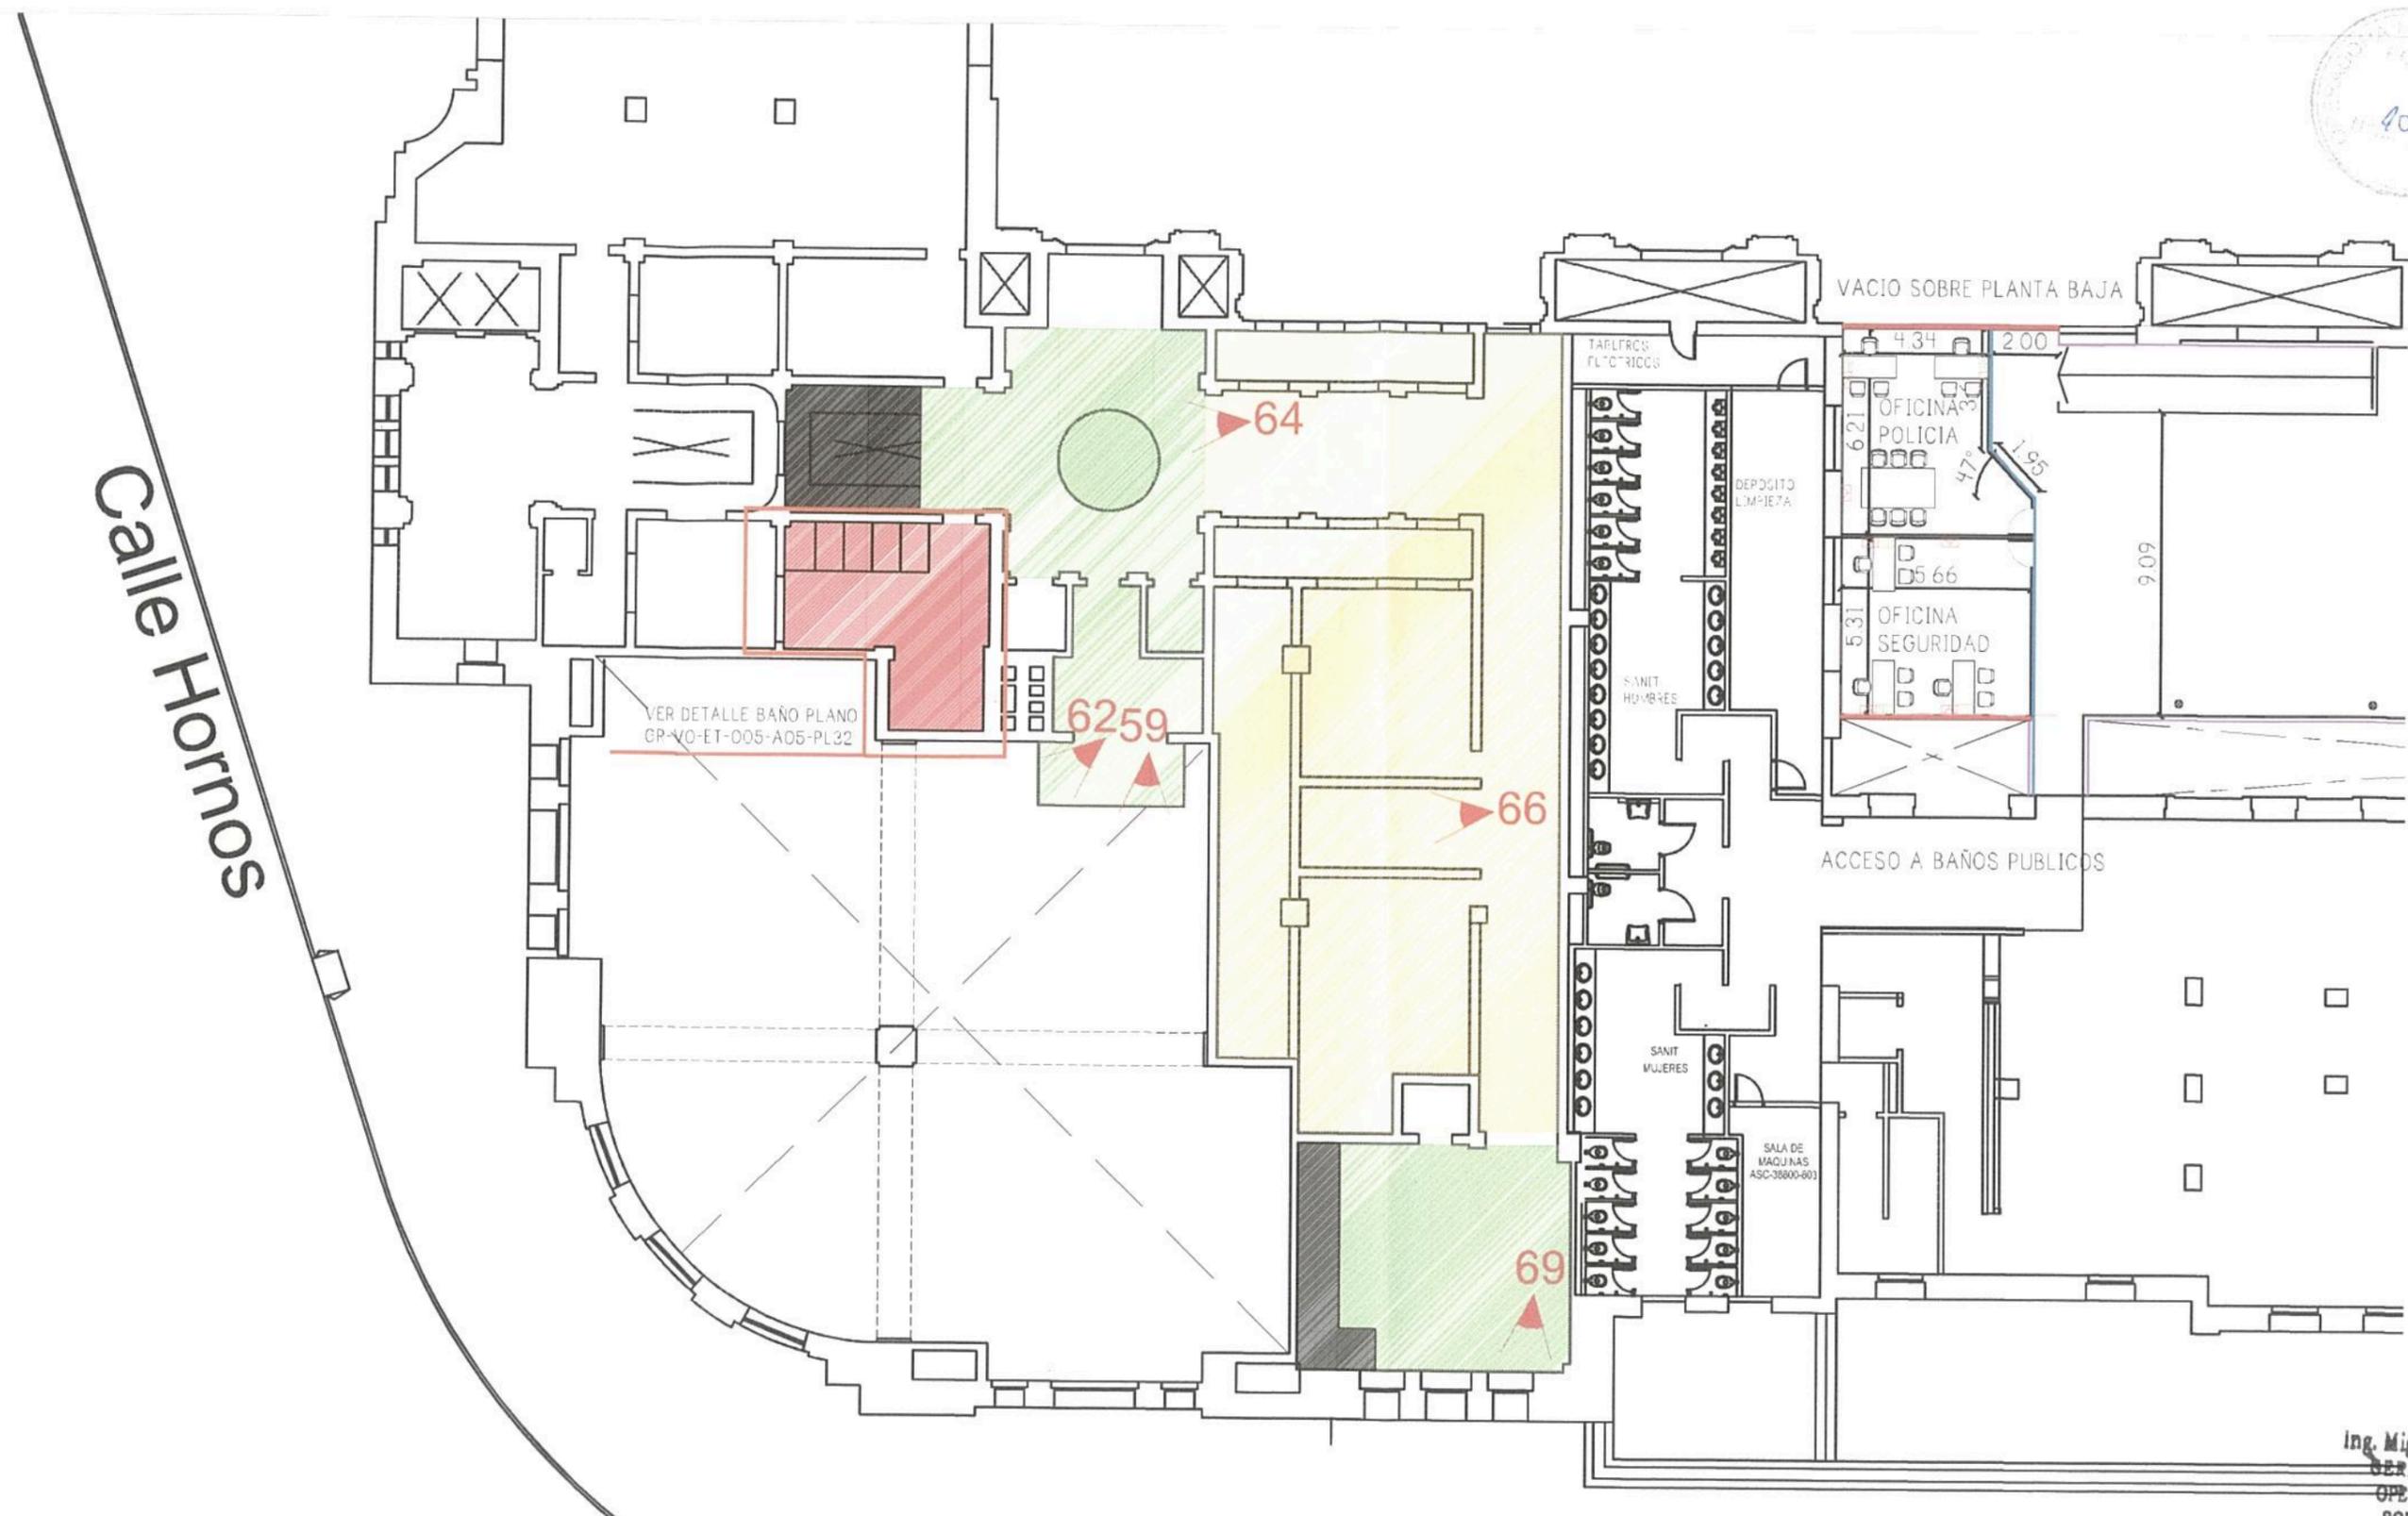


VER DETALLE BAÑO PLANO
GR-VO-ET-005-A05-PL32

Ing. Miguel Eduardo Fernández
SUBGERENTE DE INGENIERIA
OPERADORA FERROVIARIA
SOCIEDAD DEL ESTADO

| REFERENCIAS | |
|-------------|---|
| | RESTAURAR/PUESTA EN VALOR |
| | LIMPIEZA GENERAL |
| | BAÑO A DEMOLER / SE REALIZA NUEVO BAÑO. VER PLANO GR-VO-ET-005-A05-PL32 |
| | ESCALEPAS A RESTAURAR |

| | | | |
|--|---|--|--------|
| TRENES ARGENTINOS OPERACIONES Operadora Ferroviaria Sociedad del Estado Av. Dr. Ramos Mejía 1302, 4º, CABA (CP 1104) Argentina. Tel. (54-11) 3220-630 www.trenesargentinos.gob.ar | | Ministerio de Transporte Presidencia de la Nación | |
| EJECUTO | PUESTA EN VALOR INTEGRAL DE ESTACION PLAZA CONSTITUCION - LINEA ROCA LOCAL HISTORICO - DEMOLICION EP | | |
| PROYECTO | Ing. MARTIN DE BONY SUBGERENTE DE VIAS Y OBRAS OPERADORA FERROVIARIA SOCIEDAD DEL ESTADO | | |
| APROBO | ESCALA 1/500 FECHA: 07/10/2016 LINEA: ROCA LA FIRMA SE RESERVA LA PROPIEDAD DE ESTE ELABORADO CON PROHIBICION DE REPRODUCIRLO O TRANSFERIRLO EN TODO O EN PARTE A OTRA FIRMA O PERSONA SIN SU PREVIA AUTORIZACION ESCRITA. | PLANO TP TPB GR-VO-ET-005-A05-PL42 | RAMAL: |

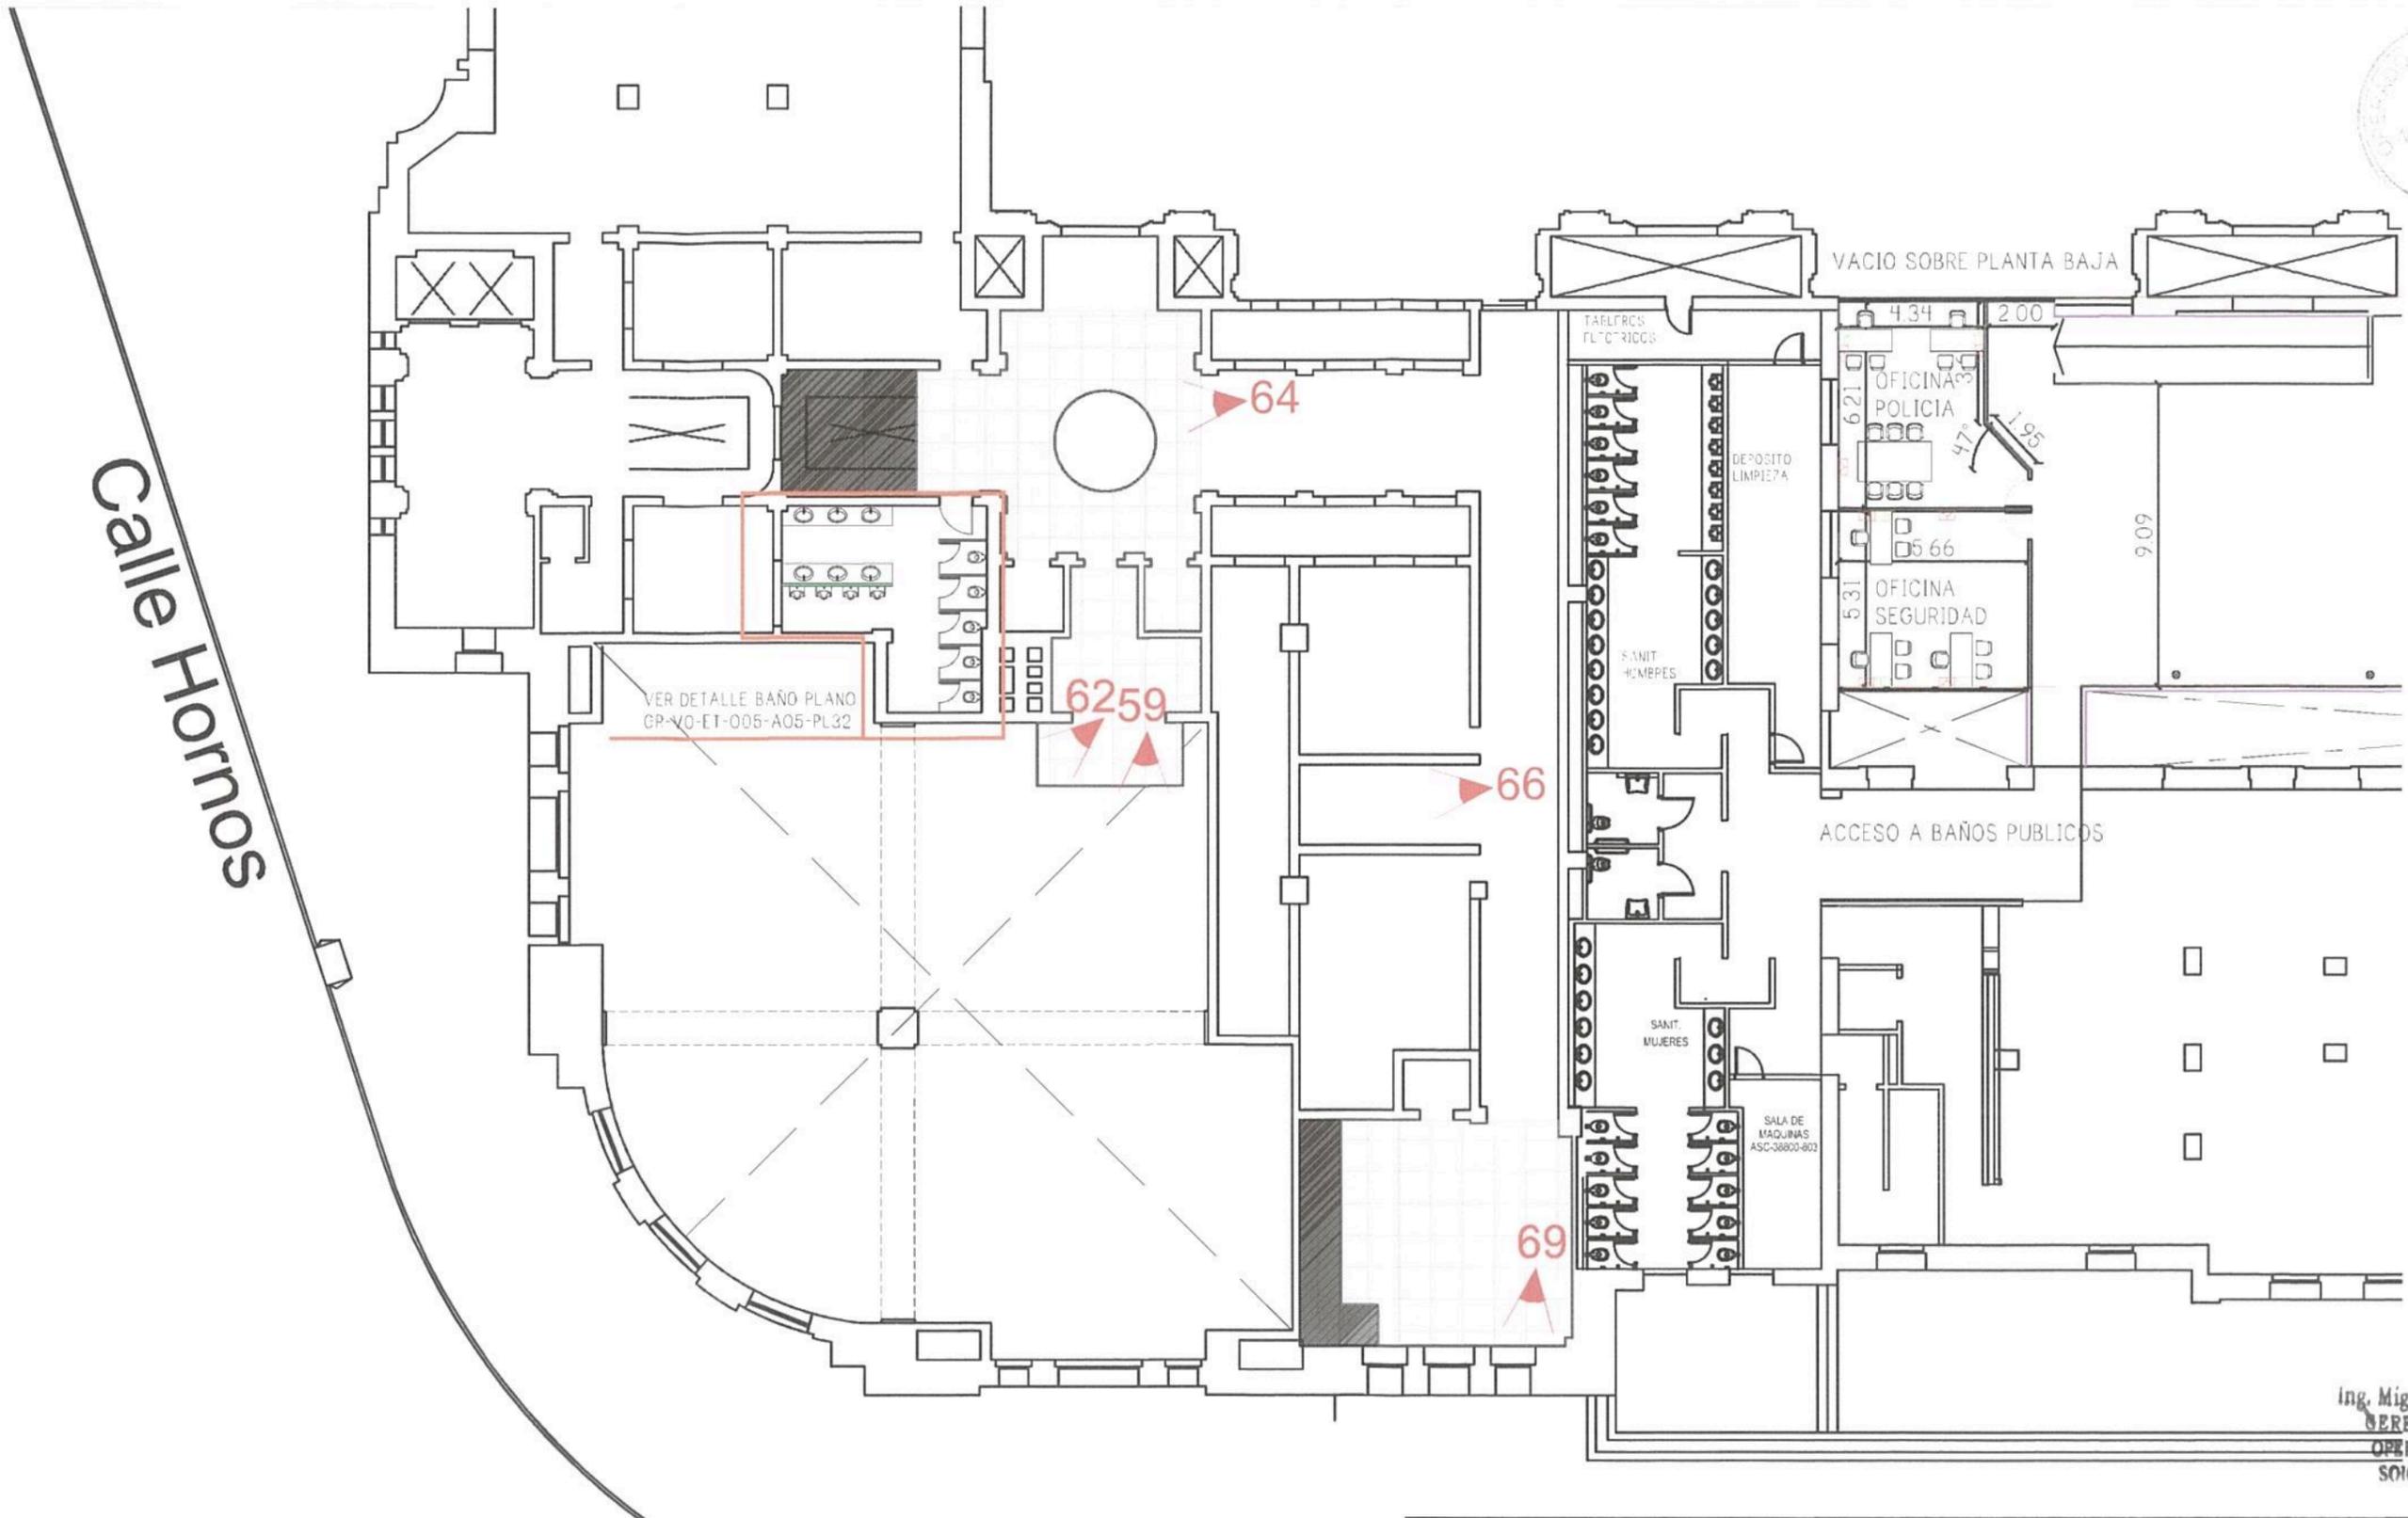


ing. Miguel Eduardo Fernández
 GERENTE DE INGENIERIA
 OPERADORA FERROVIARIA
 SOCIEDAD DEL ESTADO

| REFERENCIAS |
|---|
| SOLADO EXISTENTE REPARACIÓN MEDIANTE APORTE DE MATERIAL PARA RECOMPONER LAS PARTES DAÑADAS. PULIDO PARA DEVOLVERLE EL BRILLO Y LAS CARACTERÍSTICAS ORIGINALES. (TOTAL SUP 120m ²) |

| | | | |
|--|--|---|---------------------------------------|
| TRENES ARGENTINOS OPERACIONES Operadora Ferroviaria Sociedad del Estado Av. Dr. Ramos Mejía 1302, 4°. CABA (CP 1104) Argentina. Tel. (54-11) 3220-630 www.trenesargentinos.gob.ar | | Ministerio de Transporte Presidencia de la Nación | |
| EJECUTO | PUESTA EN VALOR INTEGRAL DE ESTACIÓN PLAZA CONSTITUCIÓN - LÍNEA ROCA LOCAL HISTORICO - SOLADOS EP | | |
| PROYECTO | ing. MARTIN DE BONY SUBGERENTE DE VIAS Y OBRAS OPERADORA FERROVIARIA SOCIEDAD DEL ESTADO | | |
| APROBO | ESCALA 1/500 FECHA: 07/10/2016 LINEA: ROCA RAMAL: - | LA FIRMA SE RESERVA LA PROPIEDAD DE ESTE ELABORADO CON PROHIBICION DE REPRODUCIRLO O TRANSFERIRLO EN TODO O EN PARTE A OTRA FIRMA O PERSONA SIN SU PREVIA AUTORIZACION ESCRITA. | PLANO TP TPB GR-VO-ET-005-A05-PL43 |

1046

Calle Hornos

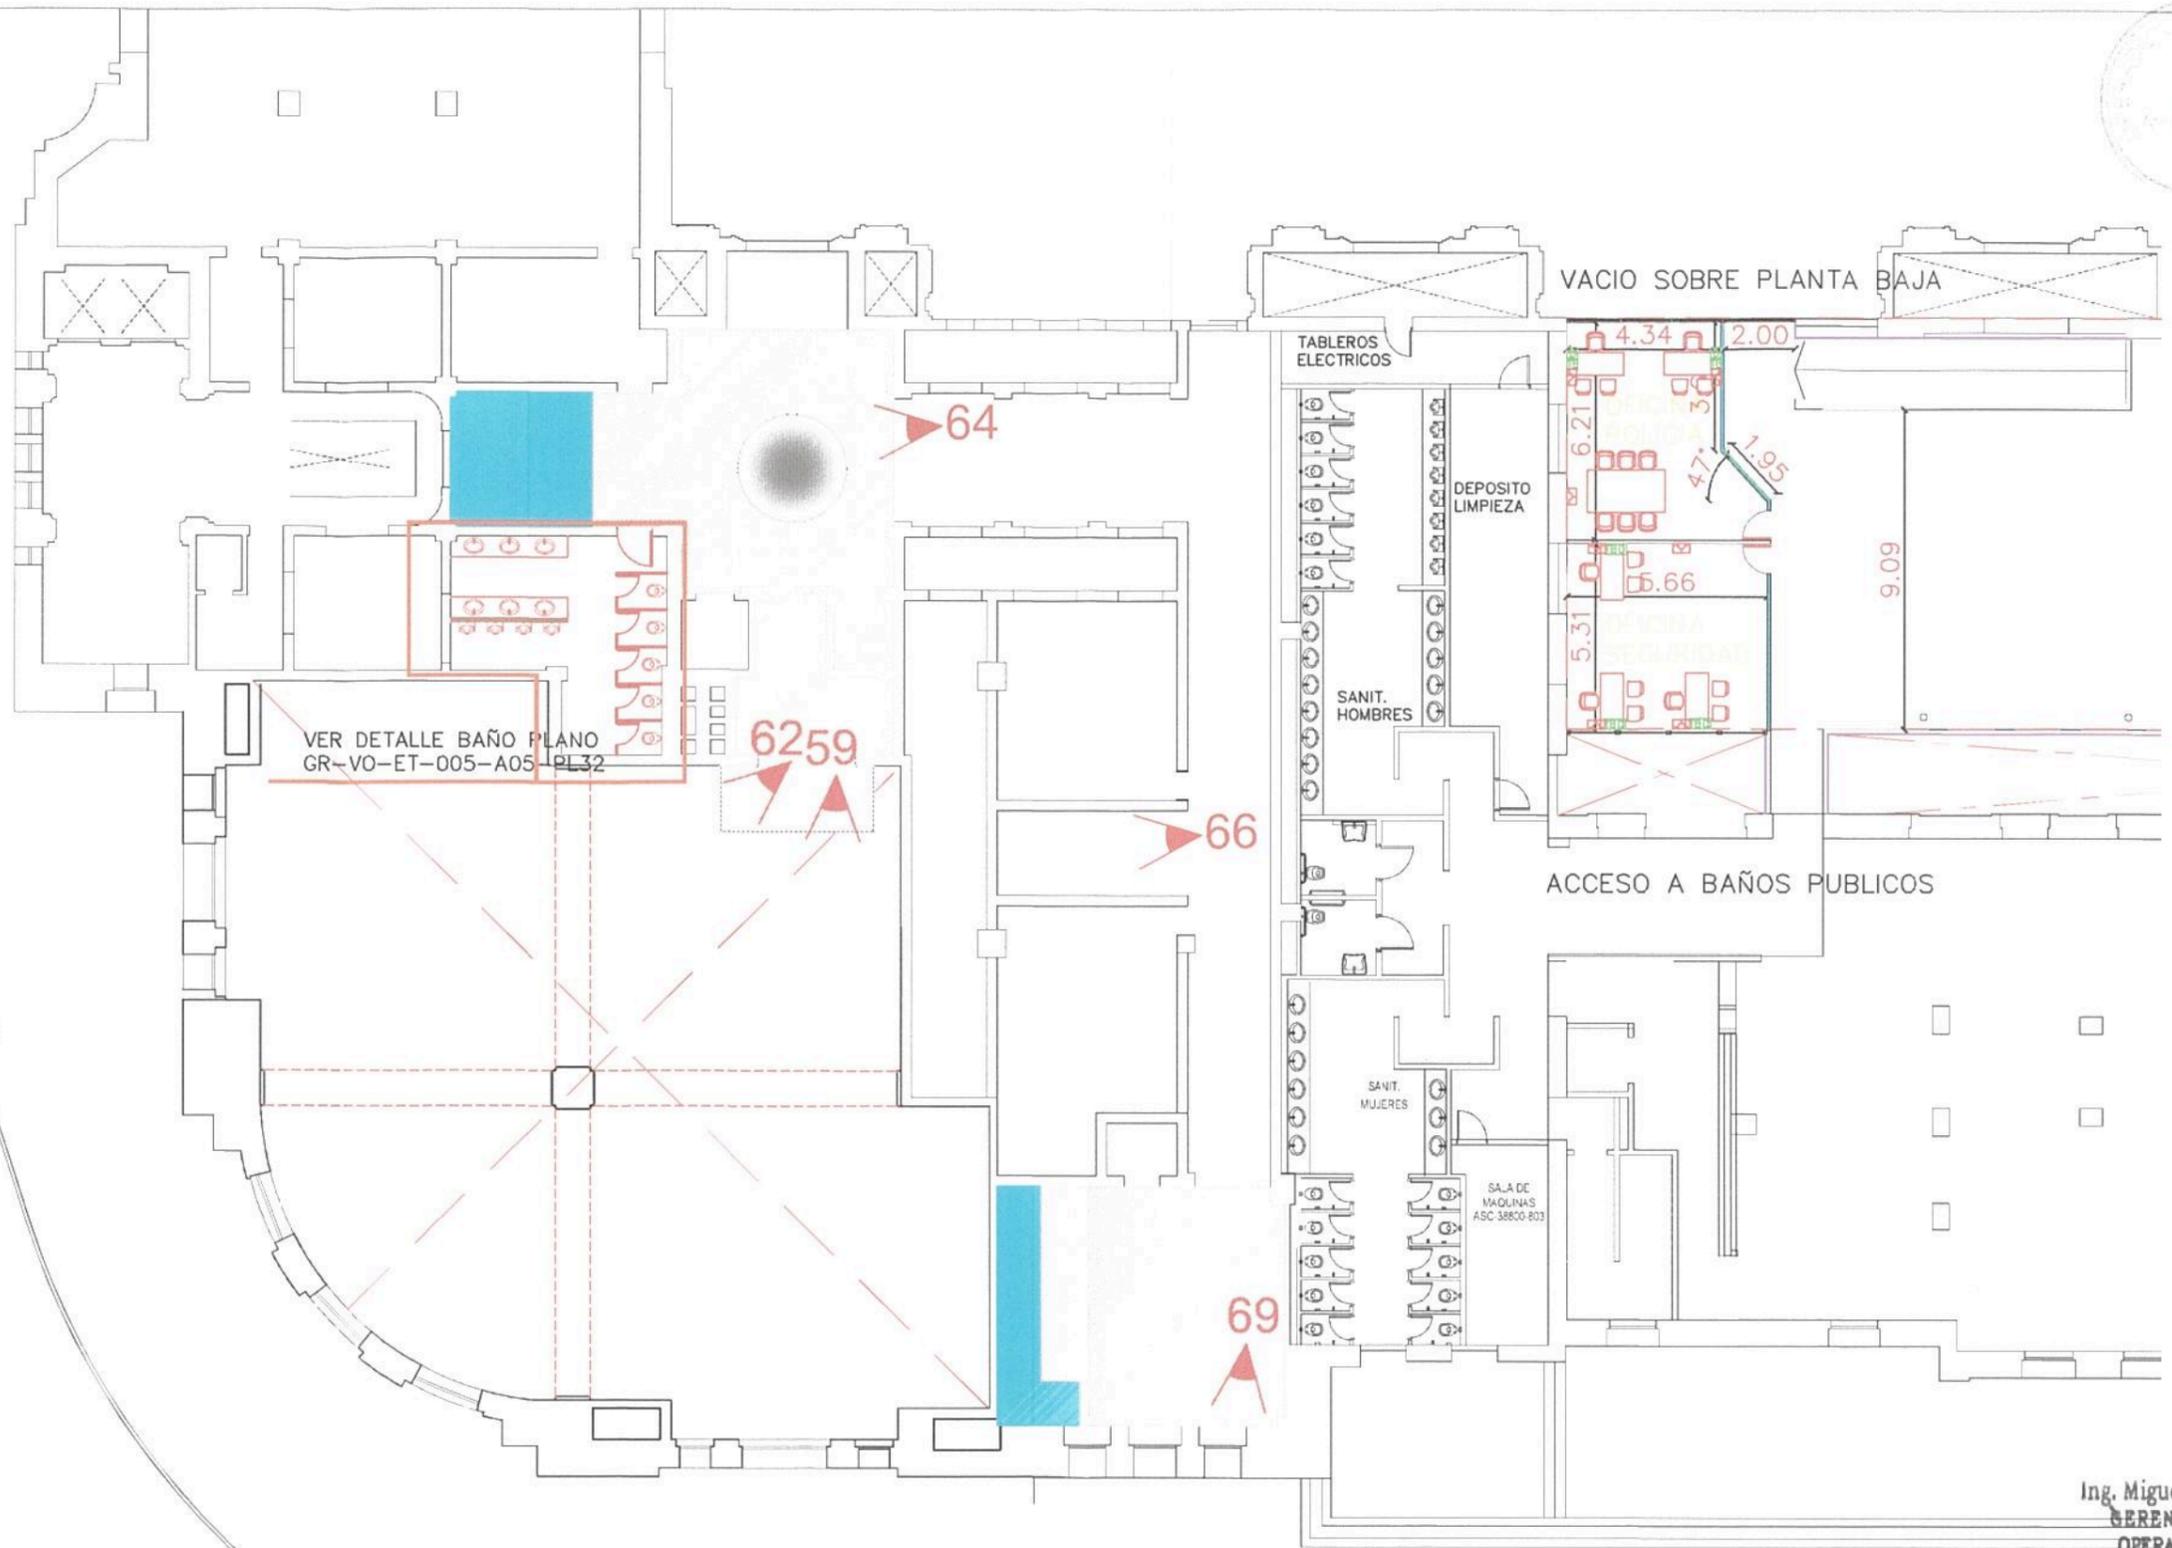


Ing. Miguel Eduardo Fernández
GERENTE DE INGENIERIA
OPERADORA FERROVIARIA
SOICIEDAD DEL ESTADO

| REFERENCIAS | |
|-------------|--|
| | RESTAURACION Y PUESTA EN VALOR DE CIELORRASOS. (TOTAL SUP:120m2) |
| | RESTAURACION Y PUESTA EN VALOR DE CUPULA VIDRIADA. |

| | | | | | |
|----------|--|---|----------------------------------|----------|---|
| | | Operadora Ferroviaria Sociedad del Estado Av. Dr. Ramos Mejía 1302, 4º, CABA (CP 1104) Argentina. Tel. (54-11) 3220-630 www.trenesargentinos.gob.ar | | | |
| EJECUTO | | PUESTA EN VALOR INTEGRAL DE ESTACION PLAZA CONSTITUCION - LINEA ROCA LOCAL HISTORICO - CIELORRASO EP | | | |
| PROYECTO | | ing. MARTIN DE BONY SUBGERENTE DE VIAS Y OBRAS OPERADORA FERROVIARIA SOCIEDAD DEL ESTADO | | | |
| APROBO | | ESCALA 1/500 LA FIRMA SE RESERVA LA PROPIEDAD DE ESTE ELABORADO CON PROHIBICION DE REPRODUCIRLO O TRANSFERIRLO EN TODO O EN PARTE A OTRA FIRMA O PERSONA SIN SU PREVIA AUTORIZACION ESCRITA. | FECHA: 07/10/2016 LINEA: ROCA | RAMAL: - | PLANO TP TPB GR-VO-ET-005-A05-PL44 |

Calle Hornos

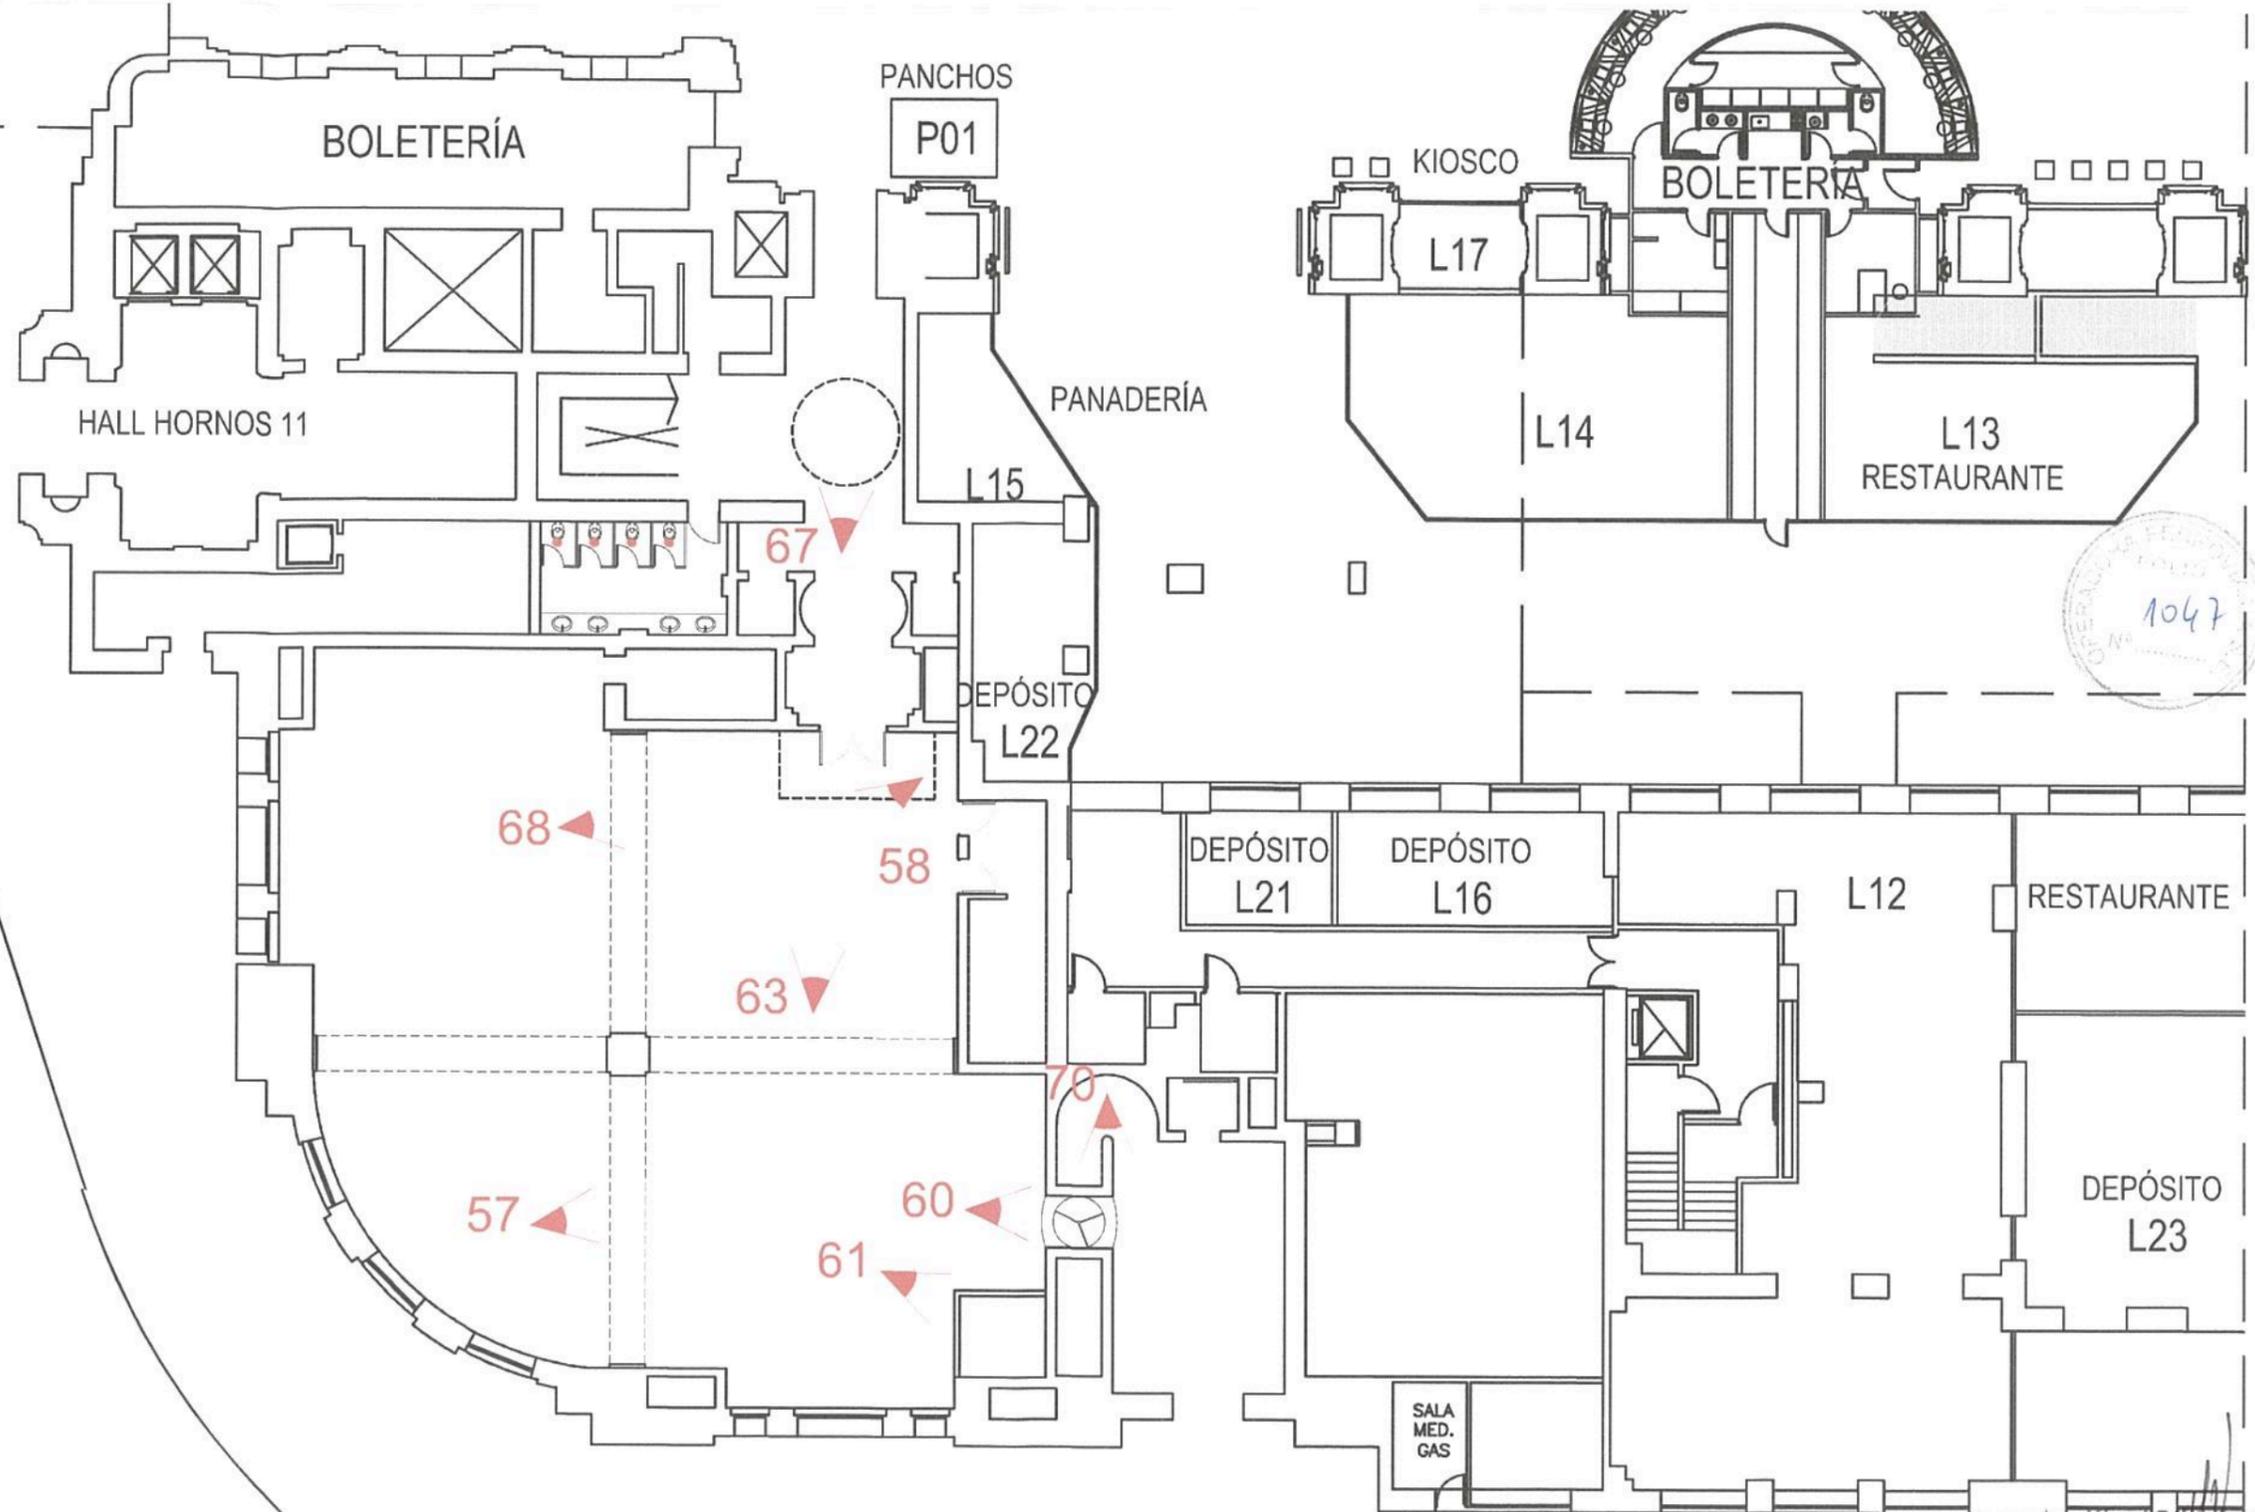


Ing. Miguel Eduardo Fernández
 GERENTE DE INGENIERIA
 OPERADORA FERROVIARIA
 SOCIEDAD DEL ESTADO

| REFERENCIAS | |
|-------------|---|
| | POSICION DE CAMARA PARA FOTOS DE INTERVENCION |

| | | | |
|--|---|--------------------------|-----------------------|
| TRENES ARGENTINOS OPERACIONES Operadora Ferroviaria Sociedad del Estado Av. Dr. Ramos Mejía 1302, 4º, CABA (CP 1104) Argentina. Tel. (54-11) 3220-630 www.trenesargentinos.gob.ar | | | |
| EJECUTO | PUESTA EN VALOR INTEGRAL DE ESTACION PLAZA CONSTITUCION - LINEA ROCA LOCAL HISTORICO - UBICACION FOTOS PB/ing. MARTIN DE BONY SUBGERENTE DE VIAS Y OBRAS OPERADORA FERROVIARIA SOCIEDAD DEL ESTADO | | |
| PROYECTO | | | |
| APROBO | ESCALA 1/500 FECHA: 07/10/2016 LINEA: ROCA LA FIRMA SE RESERVA LA PROPIEDAD DE ESTE ELABORADO CON PROHIBICION DE REPRODUCIRLO O TRANSFERIRLO EN TODO O EN PARTE A OTRA FIRMA O PERSONA SIN SU PREVIA AUTORIZACION ESCRITA. | PLANO TP TPB RAMAL: - | GR-VO-ET-005-A05-PL45 |

1048

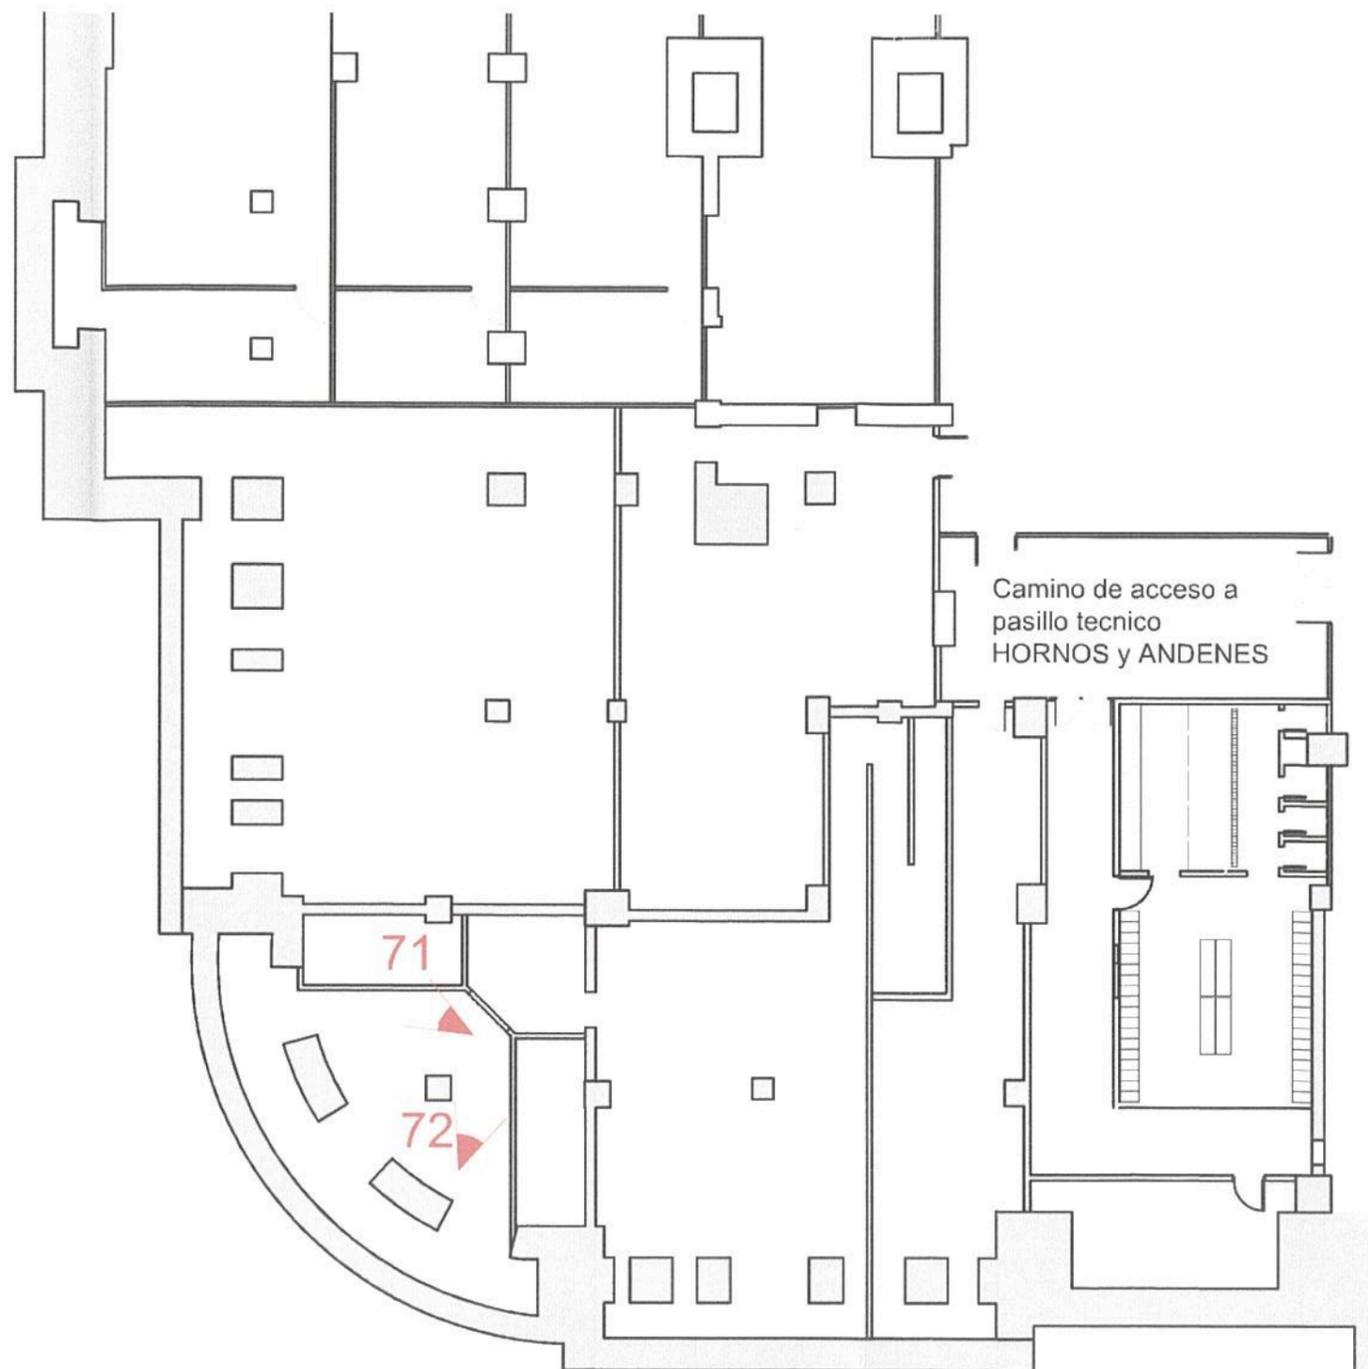


Ing. Miguel Eduardo Fernández
 GERENTE DE INGENIERÍA
 OPERADORA FERROVIARIA
 SOCIEDAD DEL ESTADO

| REFERENCIAS |
|--|
|  POSICION DE CAMARA PARA FOTOS DE INTERVEIION |

| | | | | | |
|---|--|--|-----------------------|--|----------|
| TRENES ARGENTINOS OPERACIONES | | Operadora Ferroviaria Sociedad del Estado Av. Dr. Ramos Mejía 1302, 4º, CABA (CP 1104) Argentina. Tel. (54-11) 3220-630 www.trenesargentinos.gob.ar | |  Ministerio de Transporte Presidencia de la Nación | |
| EJECUTO | | DESCRIPCION PUESTA EN VALOR INTEGRAL DE ESTACION PLAZA CONSTITUCION - LINEA ROCA LOCAL HISTORICO - UBICACION FOTOS SS | | | |
| PROYECTO | | Ing. MARTIN DE BONY SUBGERENTE DE VIAS Y OBRAS OPERADORA FERROVIARIA SOCIEDAD DEL ESTADO | | | |
| APROBO | | ESCALA 1/500 | FECHA: 07/10/2016 | LINEA: ROCA | RAMAL: - |
| LA FIRMA SE RESERVA LA PROPIEDAD DE ESTE ELABORADO CON PROHIBICION DE REPRODUCIRLO O TRANSFERIRLO EN TODO O EN PARTE A OTRA FIRMA O PERSONA SIN SU PREVIA AUTORIZACION ESCRITA. | | PLANO TP TPB | GR-VO-ET-005-A05-PL46 | | |

1048

Calle Hornos

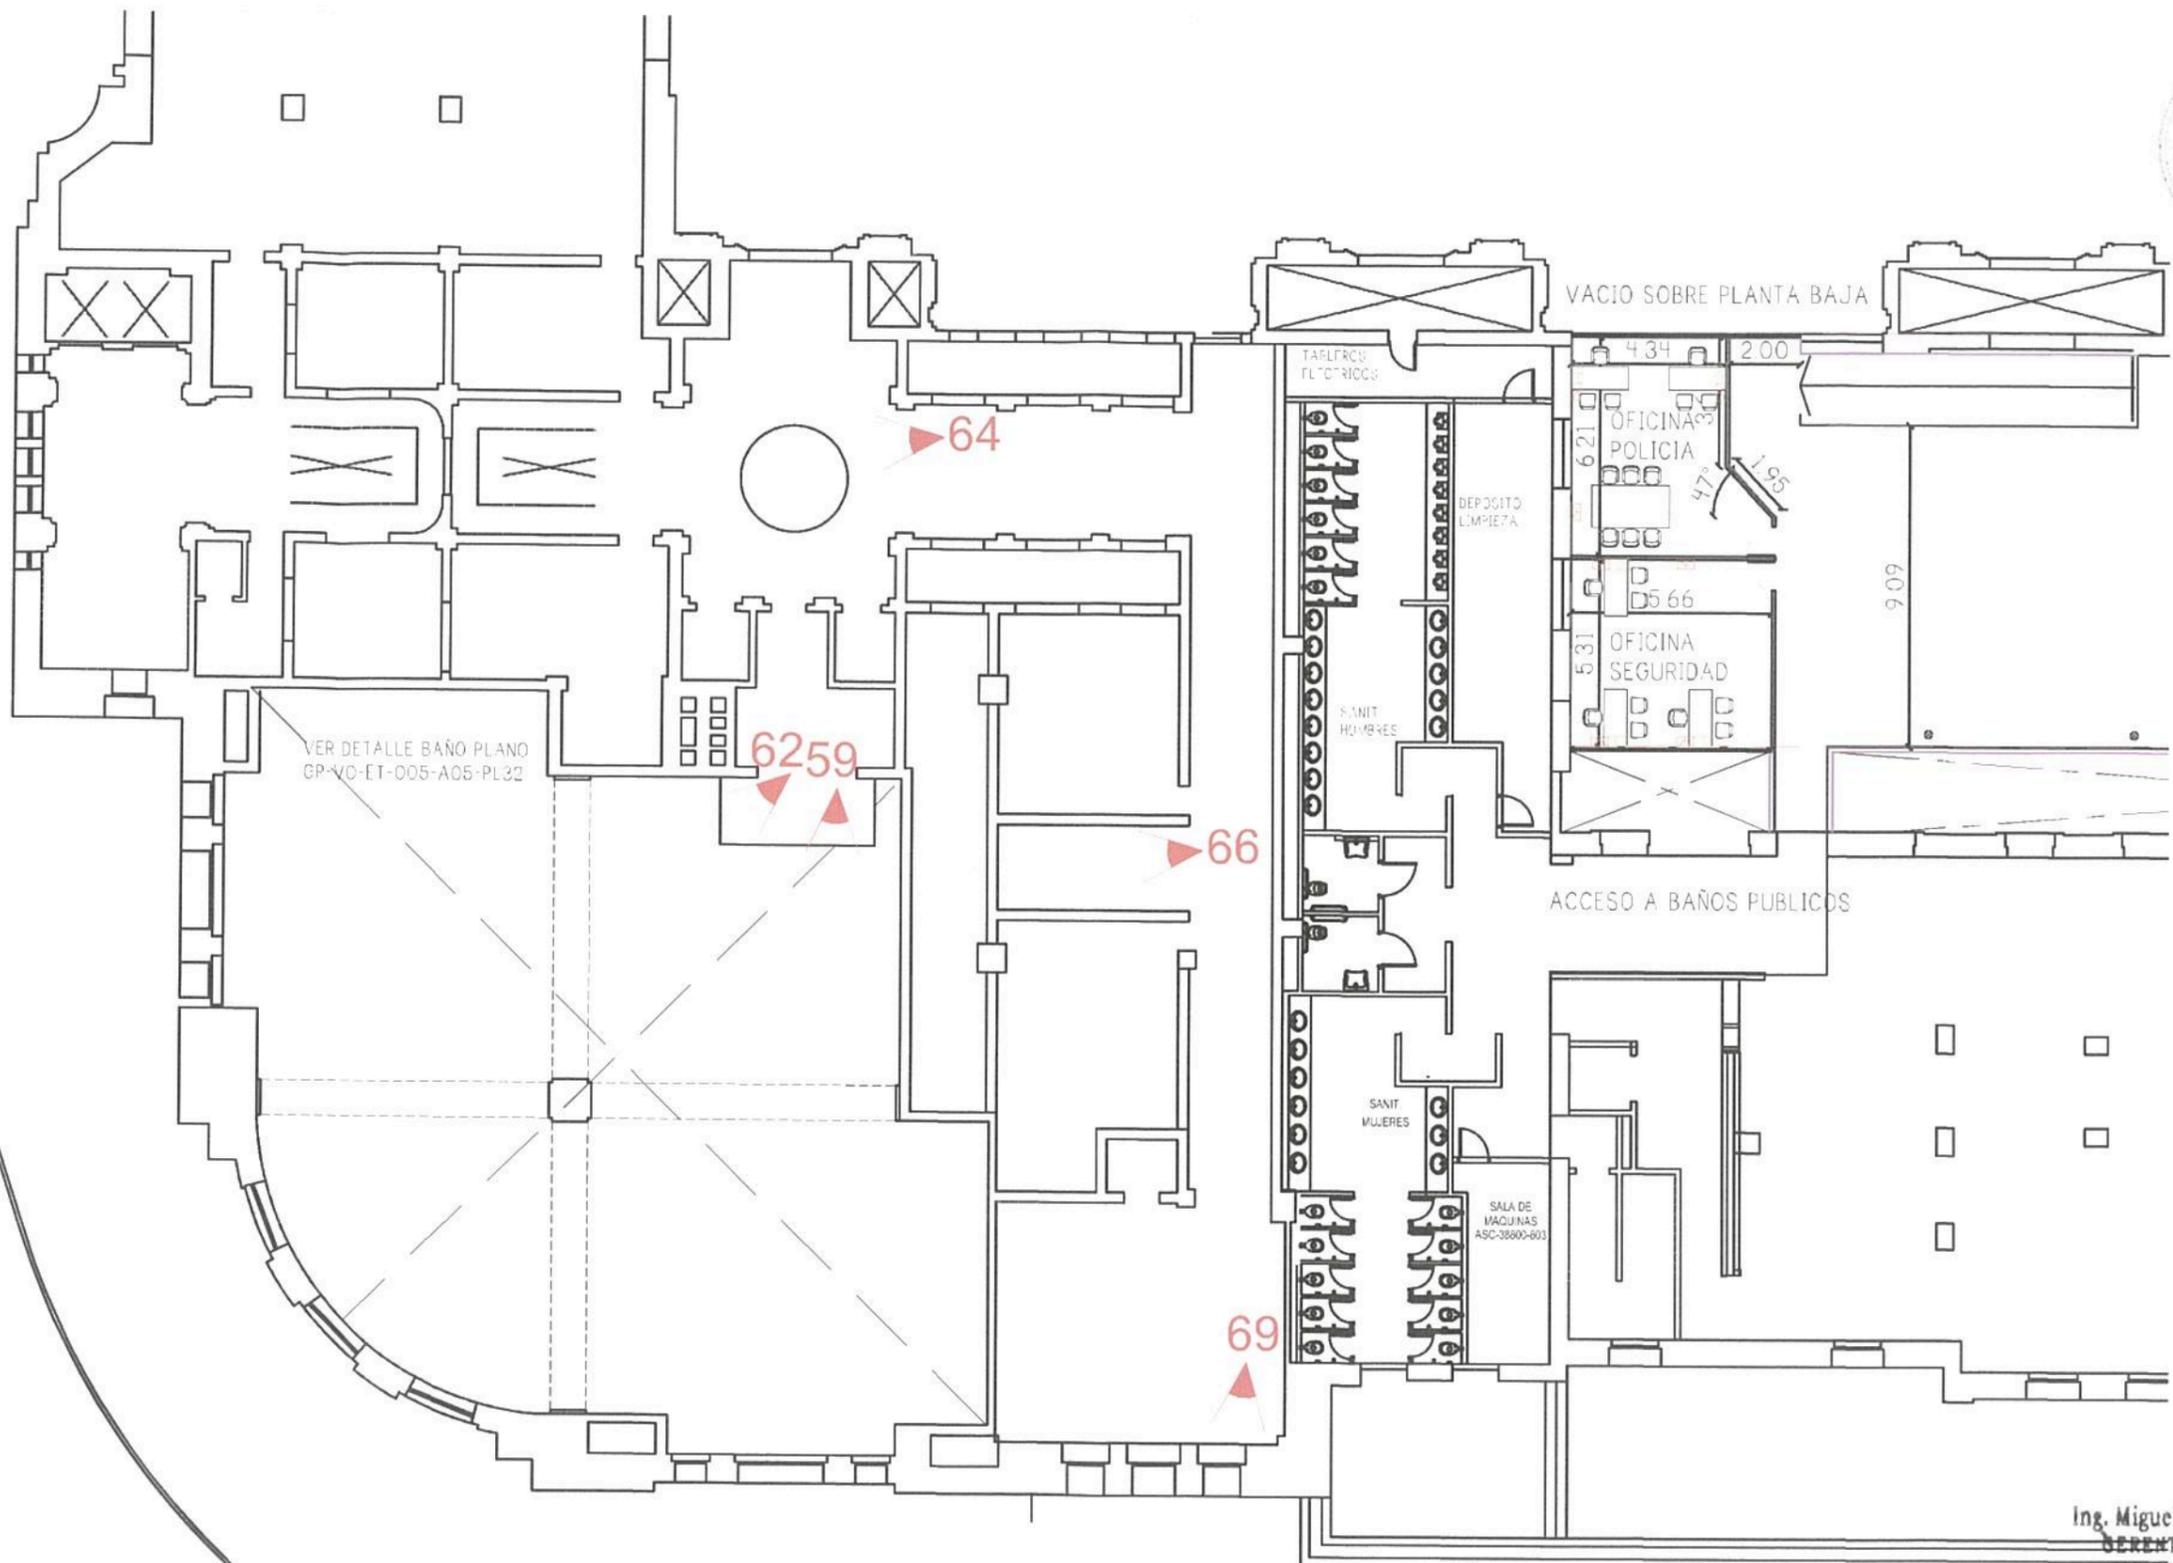

VER DETALLE BAÑO PLANO
CP-VO-ET-005-A05-PL32

Ing. Miguel Eduardo Fernández
GERENTE DE INGENIERIA
OPERADORA FERROVIARIA
SOCIEDAD DEL ESTADO

| REFERENCIAS |
|---|
| POSICION DE CAMARA PARA FOTOS DE INTERVENCION |

| | | | |
|--|---|----------------------------------|--|
| TRENES ARGENTINOS OPERACIONES Operadora Ferroviaria Sociedad del Estado Av. Dr. Ramos Mejía 1302, 4°. CABA (CP 1104) Argentina. Tel. (54-11) 3220-630 www.trenesargentinos.gob.ar | | | |
| EJECUTO | PUESTA EN VALOR INTEGRAL DE ESTACION PLAZA CONSTITUCION - LINEA ROCA LOCAL HISTORICO - UBICACION FOTOS EP | | |
| PROYECTO | Ing. MARTIN DE BONY SUBGERENTE DE VIAS Y OBRAS OPERADORA FERROVIARIA SOCIEDAD DEL ESTADO | | |
| APROBO | ESCALA 1/500 LA FIRMA SE RESERVA LA PROPIEDAD DE ESTE ELABORADO CON PROHIBICION DE REPRODUCIRLO O TRANSFERIRLO EN TODO O EN PARTE A OTRA FIRMA O PERSONA SIN SU PREVIA AUTORIZACION ESCRITA. | FECHA: 07/10/2016 LINEA: ROCA | RAMAL: - PLANO TP TPB GR-VO-ET-005-A05-PL47 |




- Demolicion y retiro de escritorios. Demolicion de cubierta de modulo existente. Debe quedar la estructura original para su restauración.
- Reparacion, restauración y puesta en valor de acceso, boiserie, molduras y revaques.
- Solado a intervenir. Se reemplazan las piezas rotas/dañadas/en mal estado por nuevas piezas iguales a las existentes. Se realizará el pulido de la totalidad del solado del sector.



- Demolicion de escritorios. Dasmonte de toda cartelera existente en el sector.
- Reparacion, restauración y puesta en valor de acceso, boiserie de la totalidad del salon, molduras y revaques. Restauración de carpinterias.
- Solado a intervenir. Se reemplazan las piezas rotas/dañadas/en mal estado por nuevas piezas iguales a las existentes. Se realizará el pulido de la totalidad del solado del sector.



- Demolicion y retiro de escritorios. Demolicion de cubierta de modulo existente. Debe quedar la estructura original para su restauración. Retiro de sillones y cestos de basura existentes.
- Reparacion, restauración y puesta en valor de acceso, boiserie de la totalidad del salon, molduras y revaques. Restauración de carpinterias.
- Solado a intervenir. Se reemplazan las piezas rotas/dañadas/en mal estado por nuevas piezas iguales a las existentes. Se realizará el pulido de la totalidad del solado del sector.

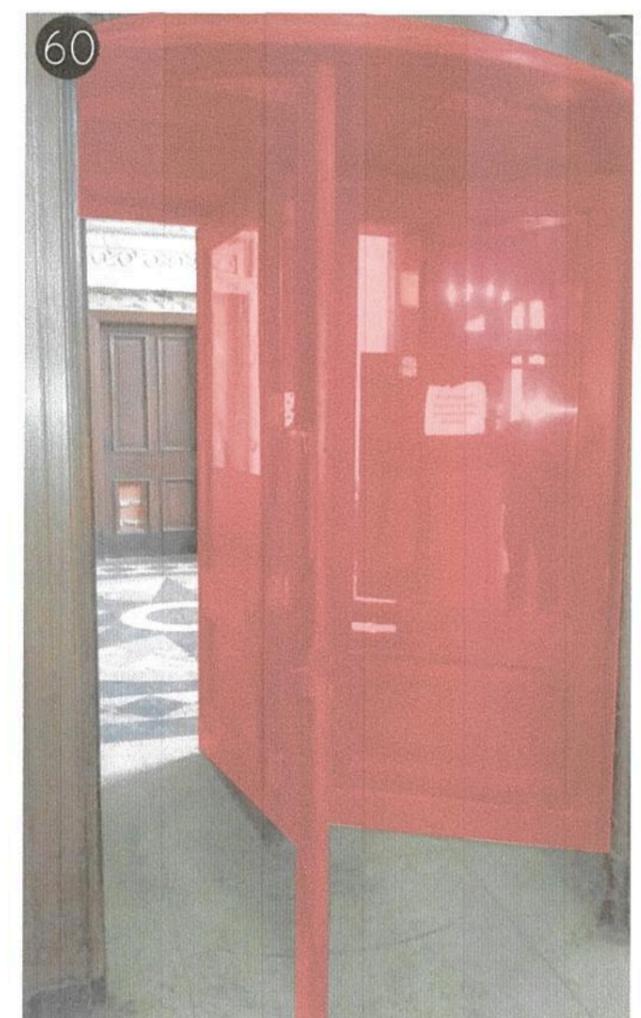

- Reparación de puerta giratoria de acceso existente. Requiere arreglos para su correcto funcionamiento.




Ing. Miguel Eduardo Fernández
 GERENTE DE INGENIERIA
 OPERADORA FERROVIARIA
 SOCIEDAD DEL ESTADO

| | | | | | |
|---|--|--|-------------------|-----------------------|----------|
| TRENES ARGENTINOS OPERACIONES | | Operadora Ferroviaria Sociedad del Estado Av. Dr. Ramos Mejía 1302, 4º, CABA (CP 1104) Argentina. Tel. (54-11) 3220-630 www.trenesargentinos.gob.ar | | | |
| EJECUTO | PUESTA EN VALOR INTEGRAL DE ESTACION PLAZA CONSTITUCION - LINEA ROCA | | | | |
| PROYECTO | INTERVENCIONES - LOCAL ESQUINA HORNOS Y BRASIL | | | | |
| APROBO | ESCALA | S/E | FECHA: 06/10/2016 | LINEA: ROCA | RAMAL: - |
| LA FIRMA SE RESERVA LA PROPIEDAD DE ESTE ELABORADO CON PROHIBICION DE REPRODUCIRLO O TRANSFERIRLO EN TODO O EN PARTE A OTRA FIRMA O PERSONA SIN SU PREVIA AUTORIZACION ESCRITA. | | | PLANO TPB | GR-VO-ET-005-A05-PL48 | |

Ing. MARTIN DE BONY
 SUBGERENTE DE VIAS Y OBRAS
 OPERADORA FERROVIARIA
 SOCIEDAD DEL ESTADO

61

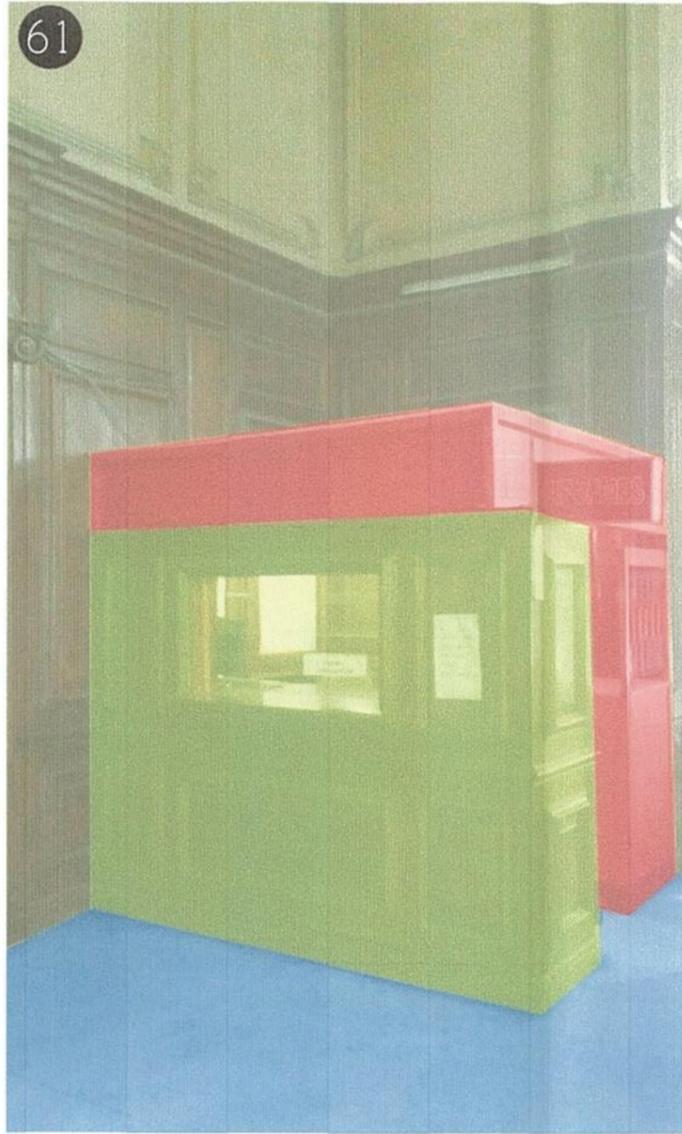

- Demolición de cubierta de módulo existente. Debe quedar la estructura original para su restauración y reutilización.
- Reparación, restauración y puesta en valor de acceso, boiserie de la totalidad del salón, molduras y revocos. Puesta en valor del módulo actualmente utilizado como oficina de INFORMES.
- Solado a intervenir. Se reemplazan las piezas rotas/dañadas/en mal estado por nuevas piezas iguales a las existentes. Se realizará el pulido de la totalidad del solado del sector.

62



- Restauración de baranda existente en entrepiso. Puesta en valor del sector.
- Solado a intervenir. Se colocaron las piezas faltantes o en mal estado para rehabilitar el entrepiso.

63




- Demolición y retiro de escritorios. Retiro de cartelera existente.
- Reparación, restauración y puesta en valor de acceso, boiserie de la totalidad del salón, molduras y revocos. Restauración de carpinterías.
- Solado a intervenir. Se reemplazan las piezas rotas/dañadas/en mal estado por nuevas piezas iguales a las existentes. Se realizará el pulido de la totalidad del solado del sector.



Ing. Miguel Eduardo Fernández
GERENTE DE INGENIERÍA
OPERADORA FERROVIARIA
SOICIDAD DEL ESTADO

| | | | | | |
|---|---|--|-------------------|--|--|
| TRENES ARGENTINOS OPERACIONES | | Operadora Ferroviaria Sociedad del Estado Av. Dr. Ramos Mejía 1302, 4°, CABA (CP 1104) Argentina. Tel. (54-11) 3220-630 www.trenesargentinos.gob.ar | |  Ministerio de Transporte Presidencia de la Nación | |
| EJECUTO | DESCRIPCION | | | | |
| PROYECTO | PUESTA EN VALOR INTEGRAL DE ESTACIÓN PLAZA CONSTITUCIÓN - LÍNEA ROCA INTERVENCIONES - LOCAL ESQUINA HORNOS Y BRANDELMARTIN DE BONY SUBGERENTE DE VIAS Y OBRAS OPERADORA FERROVIARIA SOCIEDAD DEL ESTADO | | | | |
| APROBO | ESCALA | S/E | FECHA: 06/10/2016 | LÍNEA: ROCA | RAMAL: - |
| LA FIRMA SE RESERVA LA PROPIEDAD DE ESTE ELABORADO CON PROHIBICIÓN DE REPRODUCIRLO O TRANSFERIRLO EN TODO O EN PARTE A OTRA FIRMA O PERSONA SIN SU PREVIA AUTORIZACION ESCRITA. | | | PLANO TP | TPB | GR-VO-ET-005-A05-PL49 |
| | | | | |  REVISION |

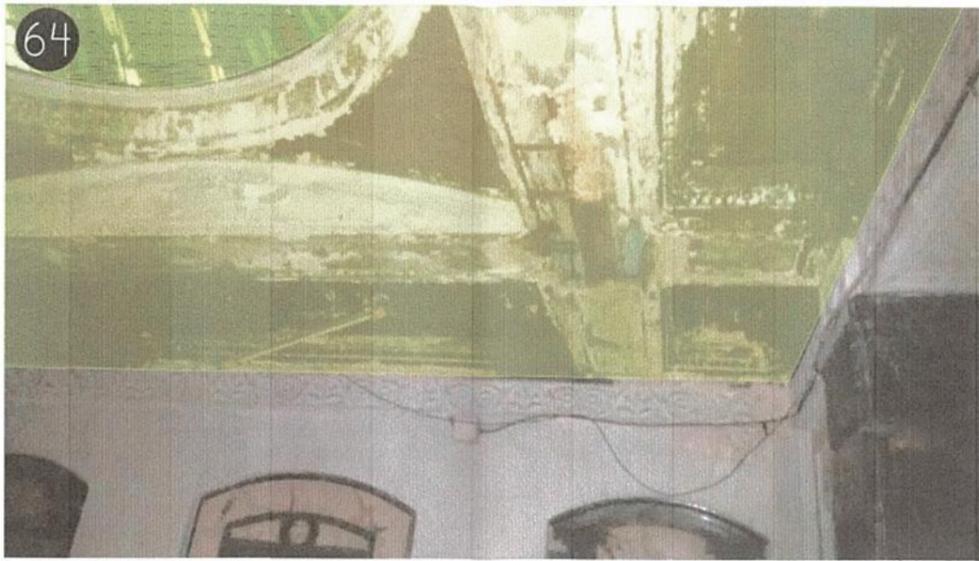

64 Restauración del cielorraso existente. Reparación de la totalidad del mismo y pintura. Recuperación de la cúpula existente. Limpieza y reacondicionamiento. Restauración y reparación de revoques y molduras existentes, y carpinterías.



65 Limpieza general del sector. Retiro de toda placa o residuo que se encuentre. Reparación y restauración de baranda existente.



66 Limpieza general del sector. Retiro de toda placa o residuo que se encuentre. Reacondicionamiento.



67 Puesta en valor de cúpula. Limpieza y reparación en caso de ser necesario. Reparación y restauración de cielorraso existente, revoques y molduras. Pintura en cielorraso y tabiques. Restauración de barandas.



ing. Miguel Eduardo Fernández
 GERENTE DE INGENIERÍA
 OPERADORA FERROVIARIA
 SOCIEDAD DEL ESTADO


| | | | | | |
|--------------------------------------|---|--|-------------|------------------------------|---------------------------------------|
| TRENES ARGENTINOS OPERACIONES | | Operadora Ferroviaria Sociedad del Estado Av. Dr. Ramos Mejía 1302, 4º, CABA (CP 1104) Argentina. Tel. (54-11) 3220-630 www.trenesargentinos.gob.ar | | | |
| EJECUTO | DESCRIPCION PUESTA EN VALOR INTEGRAL DE ESTACIÓN PLAZA CONSTITUCIÓN - LÍNEA ROCA INTERVENCIONES - LOCAL ESQUINA HORNOS Y BRASIL | | | | |
| PROYECTO | ing. MARTIN DE BONY SUBGERENTE DE VIAS Y OBRAS OPERADORA FERROVIARIA SOCIEDAD DEL ESTADO | | | | |
| APROBO | ESCALA S/E | FECHA: 05/10/2016 | LÍNEA: ROCA | RAMAL: - SOCIEDAD DEL ESTADO | PLANO TP TPB GR-VO-ET-005-A05-PL50 |

68



- Restauración del cielorraso existente. Reparación de la totalidad del mismo y pintura. Restauración y reparación de revoques, molduras y carpinterías existentes. Recuperación de entrepiso existente. Restauración de barandas y solado. Puesta en valor general del local.
- Retiro de escritorios y cartelera para turnos.
- Retiro de cartelera existente del local.

70

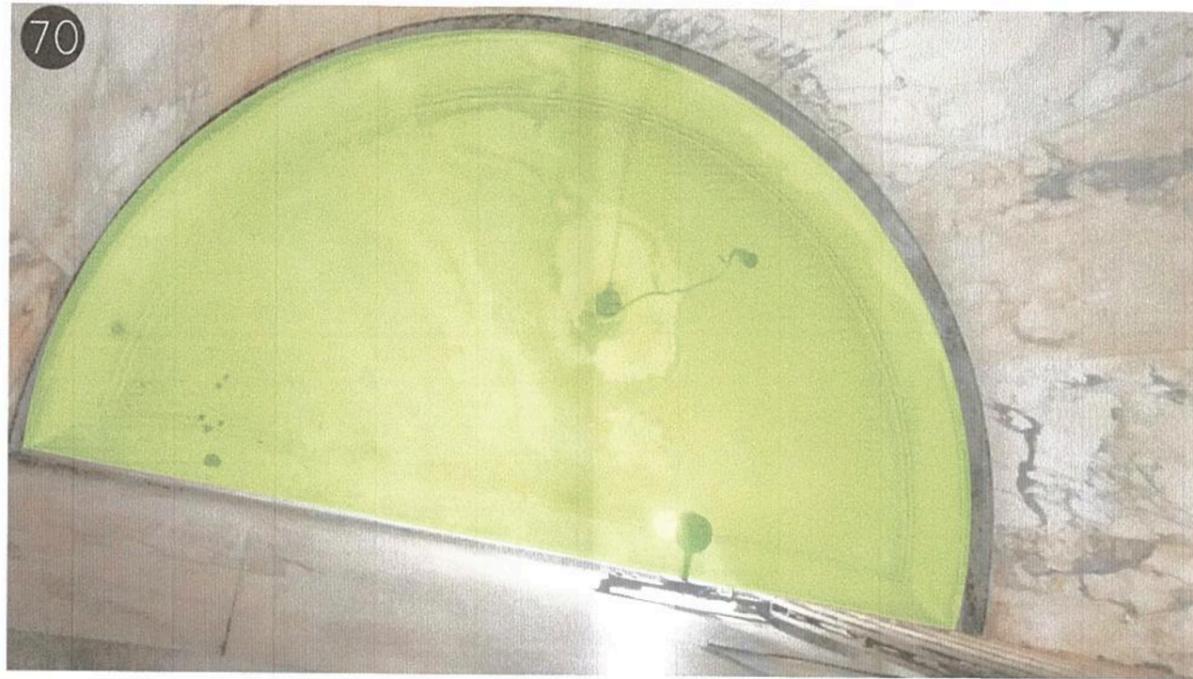

- Restauración del cielorraso existente. Restauración y reparación de revoques y molduras existentes.

69



- Restauración de cielorraso y tabiques existentes, molduras y revestimientos. Se pintará el sector y se restaurarán las carpinterías que se encuentren en mal estado.



Ing. Miguel Eduardo Fernández
 GERENTE DE INGENIERÍA
 OPERADORA FERROVIARIA
 SOCIEDAD DEL ESTADO

| | | | | | |
|---|---|--|--------------|-----------------------|---------------------|
| TRENES ARGENTINOS OPERACIONES | | Operadora Ferroviaria Sociedad del Estado Av. Dr. Ramos Mejía 1302, 4º, CABA (CP 1104) Argentina. Tel. (54-11) 3220-630 www.trenesargentinos.gob.ar | | | |
| EJECUTO | DESCRIPCIÓN PUESTA EN VALOR INTEGRAL DE ESTACIÓN PLAZA CONSTITUCIÓN - LÍNEA ROCA INTERVENCIONES - LOCAL ESQUINA HORNOS Y BRASIL | | | | |
| PROYECTO | Ing. MARTÍN DE BONY SUBGERENTE DE VIAS Y OBRA OPERADORA FERROVIARIA SOCIEDAD DEL ESTADO | | | | |
| APROBO | ESCALA S/E | FECHA: 06/10/2016 | LÍNEA: ROCA | RAMAL: - | SOCIEDAD DEL ESTADO |
| LA FIRMA SE RESERVA LA PROPIEDAD DE ESTE ELABORADO CON PROHIBICIÓN DE REPRODUCIRLO O TRANSFERIRLO EN TODO O EN PARTE A OTRA FIRMA O PERSONA SIN SU PREVIA AUTORIZACIÓN ESCRITA. | | | PLANO TP TPB | GR-VO-ET-005-A05-PL51 | |




■ Limpieza y despeje de materiales y residuos de sector.
■ Demolición de tabiques existentes. Retiro de carpinterías. Despeje del sector.



■ Limpieza y despeje de materiales y residuos de sector.
■ Demolición de tabiques existentes. Retiro de carpinterías. Despeje del sector.


Ing. Miguel Eduardo Fernández
SUBGERENTE DE INGENIERÍA
OPERADORA FERROVIARIA
SOCIEDAD DEL ESTADO

| | | | | | |
|--|--|--|-------------|--|--|
| TRENES ARGENTINOS OPERACIONES | | Operadora Ferroviaria Sociedad del Estado Av. Dr. Ramos Mejía 1302, 4º, CABA (CP 1104) Argentina. Tel. (54-11) 3220-630 www.trenesargentinos.gov.ar | |  Ministerio de Transporte Presidencia de la Nación | |
| EJECUTO | DESCRIPCION PUESTA EN VALOR INTEGRAL DE ESTACIÓN PLAZA CONSTITUCIÓN - LÍNEA ROCA INTERVENCIONES - LOCAL ESQUINA HORNOS Y BRASIL MARTIN DE BONY | | | | |
| PROYECTO | SUBGERENTE DE VIAS Y OBRAS OPERADORA FERROVIARIA SOCIEDAD DEL ESTADO | | | | |
| APROBO | ESCALA S/E | FECHA: 05/10/2016 | LÍNEA: ROCA | RAMAL: - | PLANO TP TPB GR-VO-ET-005-A05-PL52  |
| <small>LA FIRMA SE RESERVA LA PROPIEDAD DE ESTE ELABORADO CON PROHIBICION DE REPRODUCIRLO O TRANSFERIRLO EN TODO O EN PARTE A OTRA FIRMA O PERSONA SIN SU PREVIA AUTORIZACION ESCRITA.</small> | | | | | |

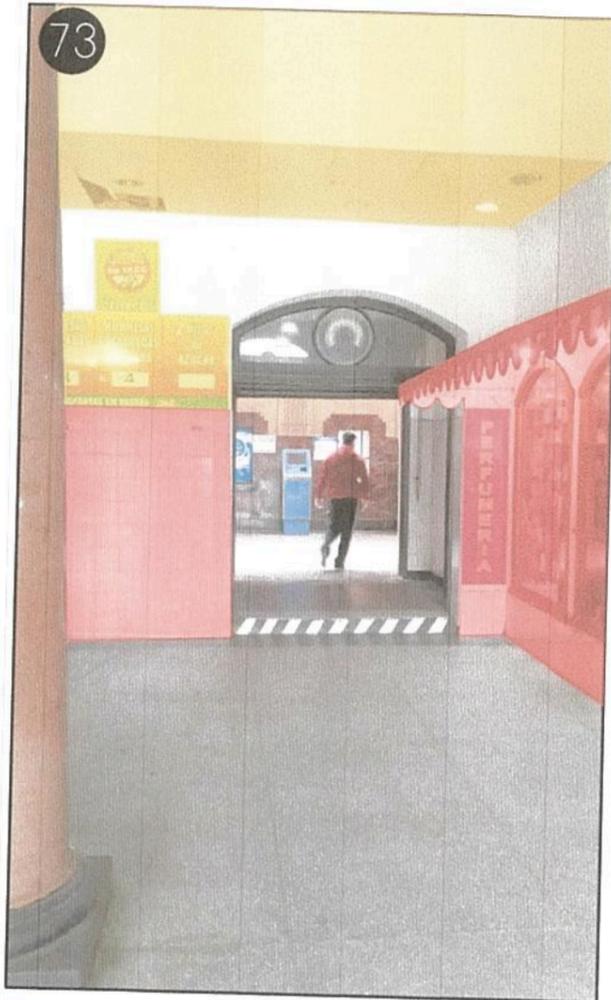

73

- Retiro de locales y revestimiento existente
- Demolición de cajón de durlock existente Recuperación del cielorraso a nivel original
- Retiro de cartelaria de publicidad

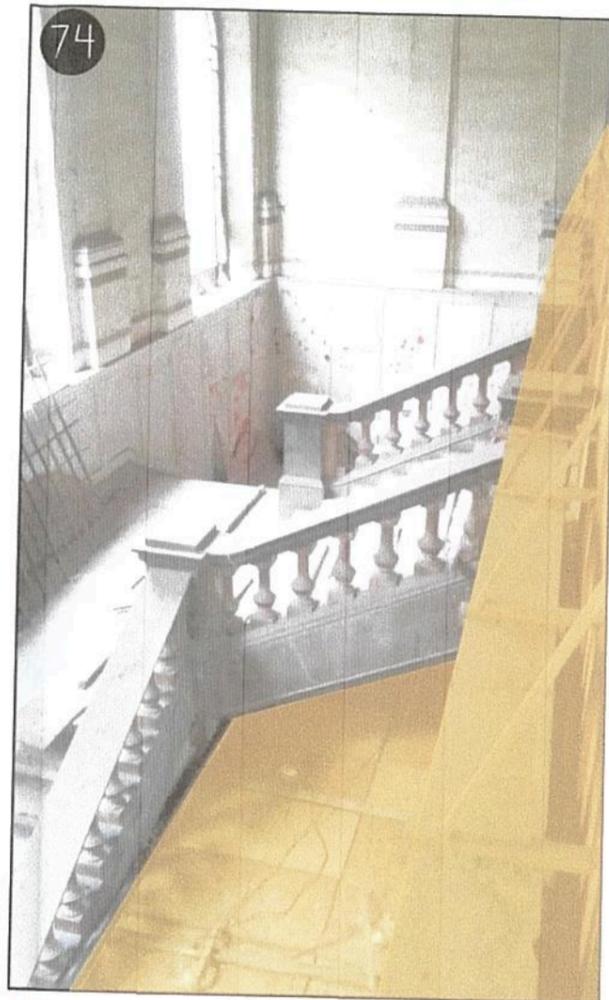


74

- Demolición de cajón de durlock existente Recuperación del cielorraso a nivel original



75

- Restauración y recuperación del cielorraso original

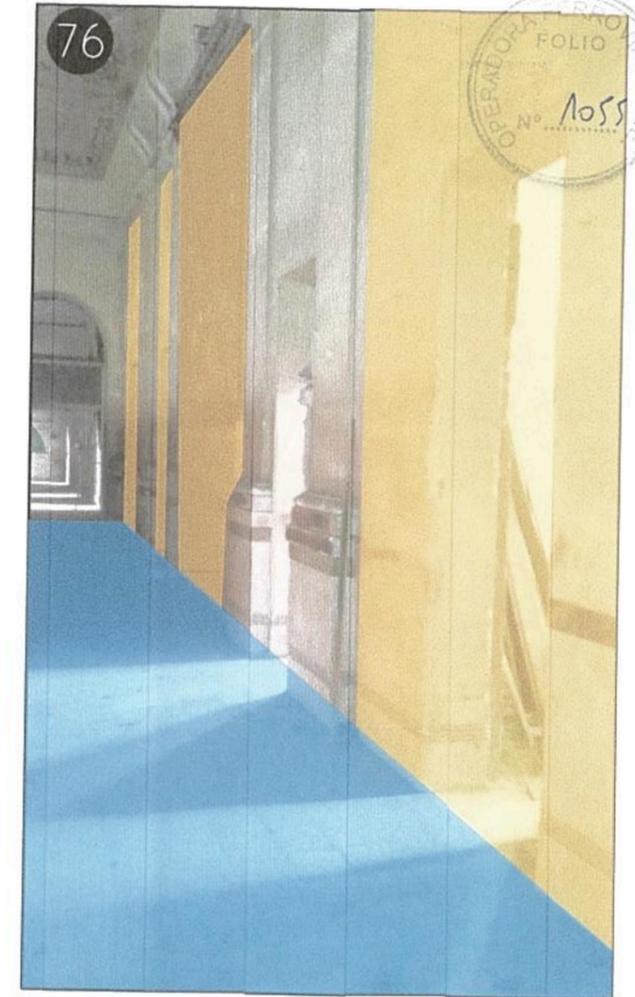

76

- Solado a intervenir: Se reemplazan las piezas rotas/dañadas/en mal estado por nuevas piezas iguales a las existentes. Se realizará el pulido de todo el sector.
- Tabiques a demoler para generar acceso a futura confitería. Se realizó la puesta en valor de las columnas, previo corte de colar para obtener el original.


OPERADORA FERROVIARIA
FOLIO
Nº 1055

Ing. Miguel Eduardo Fernández
GERENTE DE INGENIERÍA
OPERADORA FERROVIARIA
SOCIEDAD DEL ESTADO

| | | | | | |
|---|---|--|--------------|--|--|
| TRENES ARGENTINOS OPERACIONES | | Operadora Ferroviaria Sociedad del Estado Av. Dr. Ramos Mejía 1302, 4º, CABA (CP 1104) Argentina. Tel. (54-11) 3220-630 www.trenesargentinos.gob.ar | |  Ministerio de Transporte Presidencia de la Nación | |
| EJECUTO | DESCRIPCIÓN | | | | |
| PROYECTO | PUESTA EN VALOR INTEGRAL DE ESTACIÓN PLAZA CONSTITUCIÓN LÍNEA ROCA INTERVENCIONES - LOCAL LEONES Ing. MARTIN DE BONY SUBGERENTE DE VIAS Y OBRAS OPERADORA FERROVIARIA SOCIEDAD DEL ESTADO | | | | |
| APROBO | ESCALA S/E | FECHA: 06/10/2016 | LÍNEA: ROCA | RAMAL: - | |
| LA FIRMA SE RESERVA LA PROPIEDAD DE ESTE ELABORADO CON PROHIBICIÓN DE REPRODUCIRLO O TRANSFERIRLO EN TODO O EN PARTE A OTRA FIRMA O PERSONA SIN SU PREVIA AUTORIZACIÓN ESCRITA. | | | PLANO TP TPB | GR-VO-ET-005-A05-PL53 | |




77
■ Tabiques a demoler para unificar entrepiso de confitería.
■ Limpieza y despejo de materiales del sector.

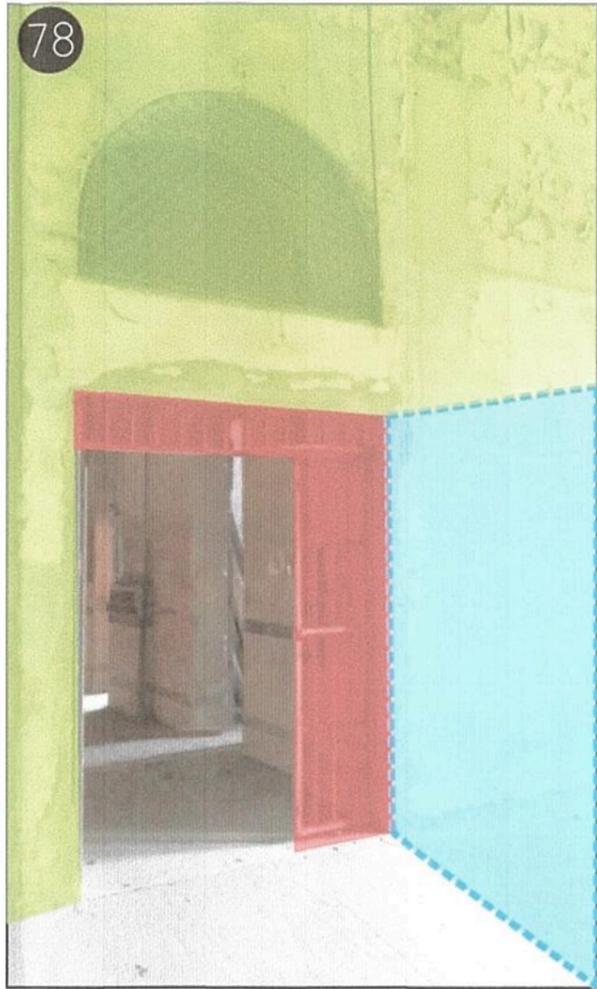

78
■ Recuperación y restauración de la pared existente. Lijado, nuevo revoco y pintura respetando el cateo de color del sector.
■ Retiro de rejas existentes.
■ Futura construcción de baños de confitería.



79
■ Nivelación de salados. Se recuperará el nivel y el material original, colocando las piezas faltantes o en mal estado, obteniéndolos a partir de desmontes en otros sectores de la estación donde se halle el mismo.

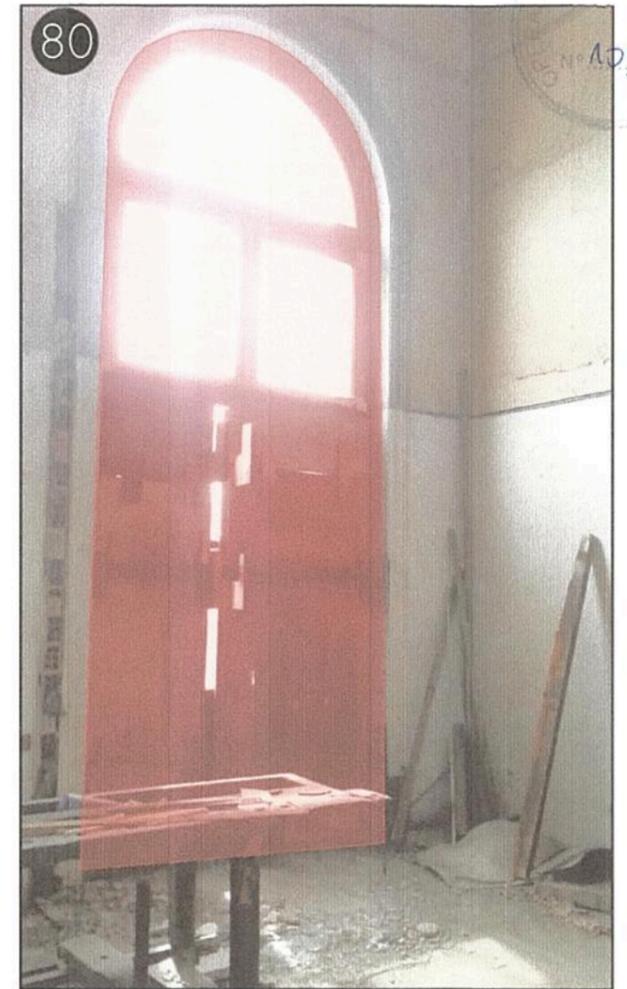

80
■ Apertura y reacondicionamiento de todas las carpinterías existentes. Se retirarán todos los elementos que bloqueen las mismas y se realizará el restaura de la carpintería y el recambio de vidrios en caso de encontrarse rotos, dañados o en mal estado.

Ing. Miguel Eduardo Fernández
 GERENTE DE INGENIERÍA
 OPERADORA FERROVIARIA
 SOCIEDAD DEL ESTADO

| | | | | | |
|---|--|--|-----------------------|--|----------|
| TRENES ARGENTINOS OPERACIONES | | Operadora Ferroviaria Sociedad del Estado Av. Dr. Ramos Mejía 1302, 4º, CABA (CP 1104) Argentina. Tel. (54-11) 3220-630 www.trenesargentinos.gob.ar | | Ministerio de Transporte Presidencia de la Nación | |
| EJECUTO | DESCRIPCION PUESTA EN VALOR INTEGRAL DE ESTACIÓN PLAZA CONSTITUCIÓN - LÍNEA ROCA INTERVENCIONES - LOCAL LEONES | | | | |
| PROYECTO | Ing. MARTIN DE EONY GERENTE DE VIAS Y OBRAS OPERADORA FERROVIARIA SOCIEDAD DEL ESTADO | | | | |
| APROBO | ESCALA S/E | FECHA: 06/10/2016 | LÍNEA: ROCA | RAMAL: - | |
| LA FIRMA SE RESERVA LA PROPIEDAD DE ESTE ELABORADO CON PROHIBICION DE REPRODUCIRLO O TRANSFERIRLO EN TODO O EN PARTE A OTRA FIRMA O PERSONA SIN SU PREVIA AUTORIZACION ESCRITA. | | PLANO TPB | GR-VO-ET-005-A05-PL54 | | REVISION |