


PLANTA ALTA


Demoler mampostería y retiro de carpintería

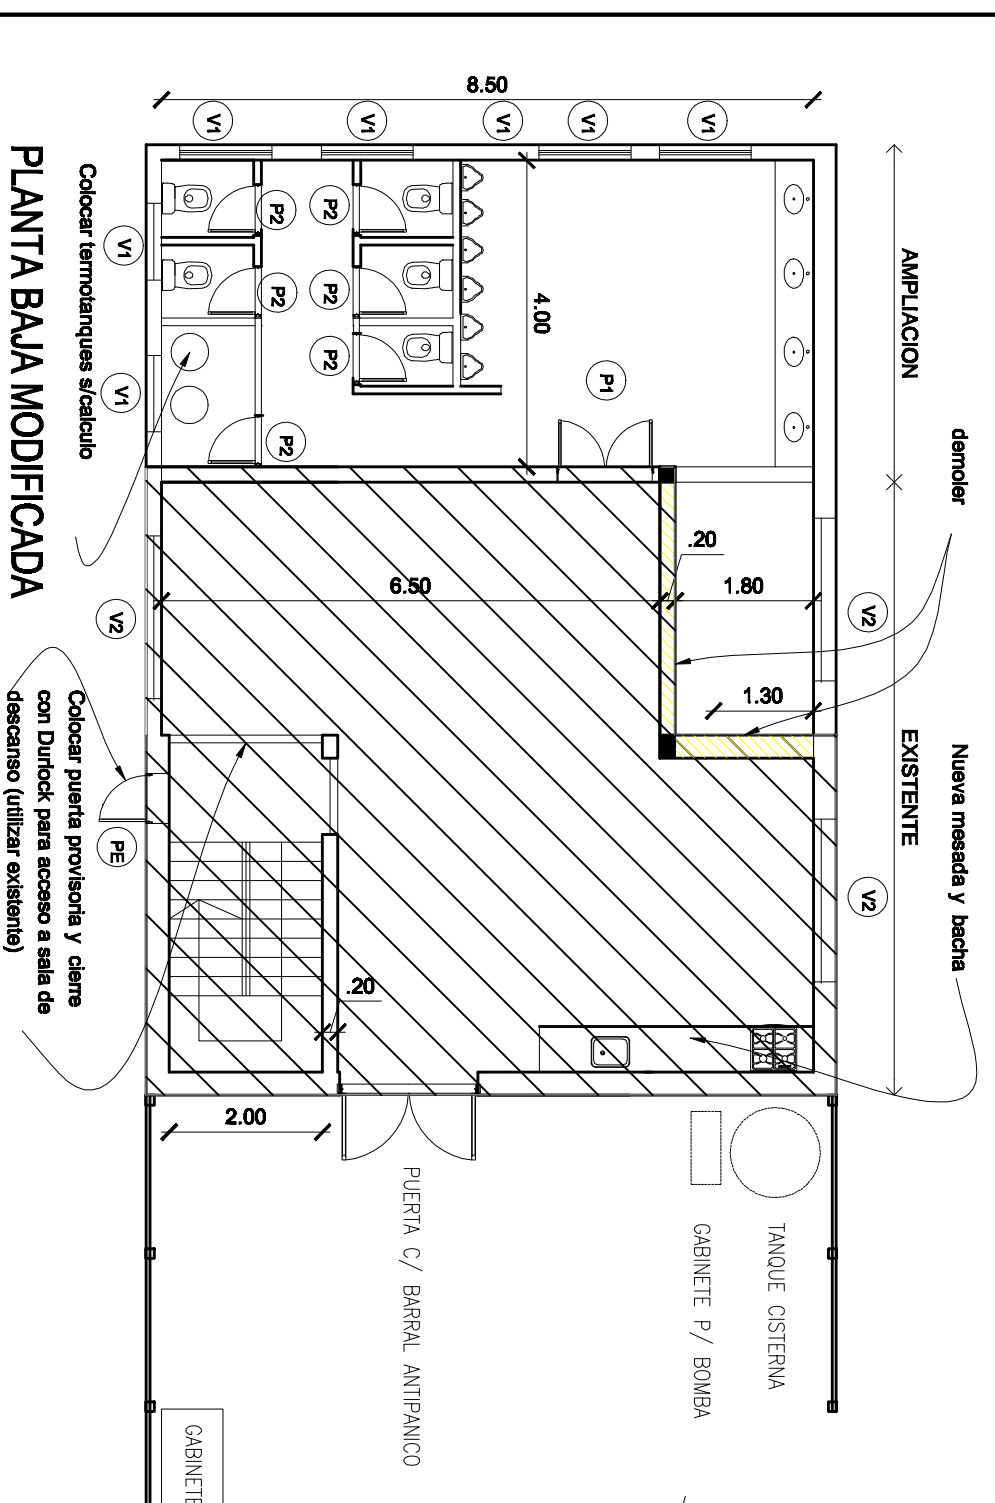

PLANTA BAJA MODIFICADA


Colocar termotanques s/calculo

Colocar puerta provisoria y cierre con Durlock para acceso a sala de descanso (utilizar existente)

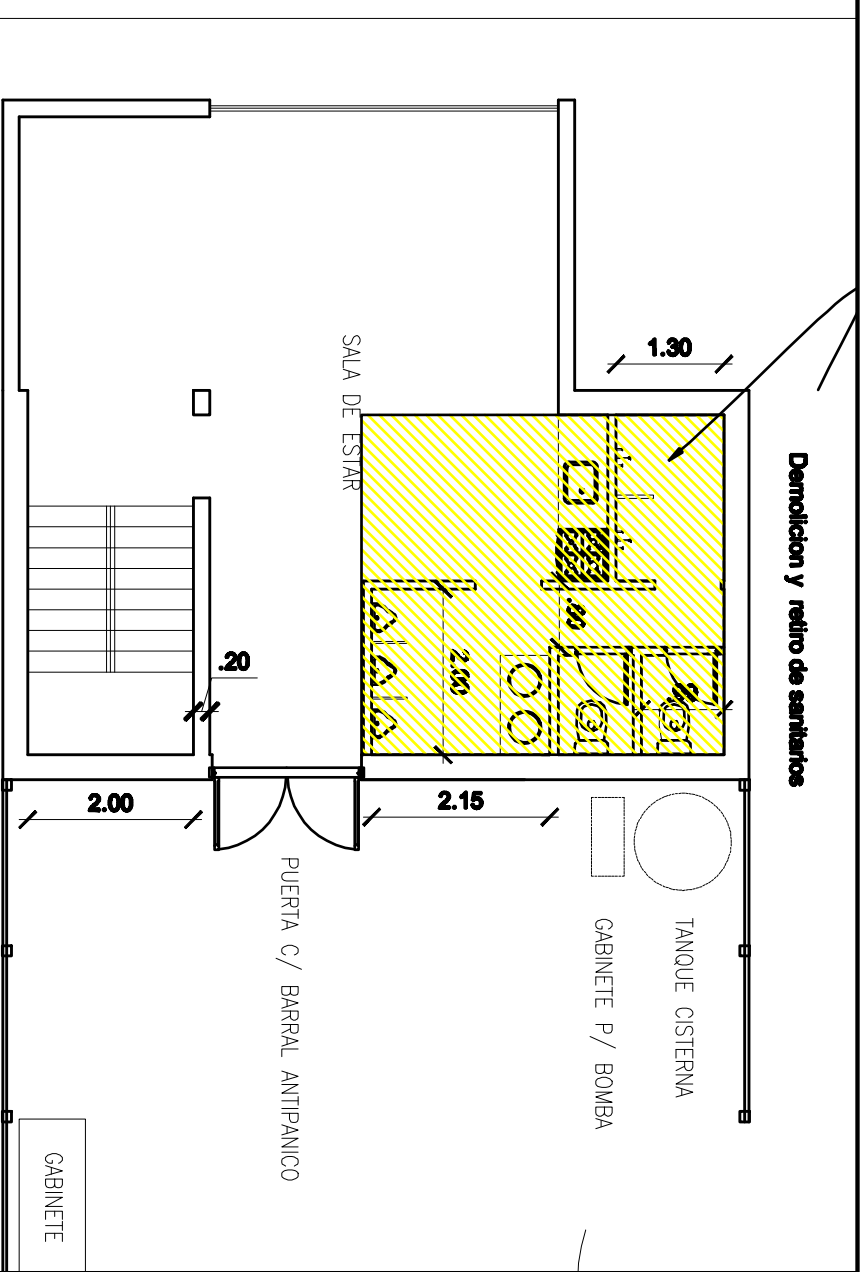

PLANTA BAJA EXISTENTE

Demolicion y retiro de sanitarios

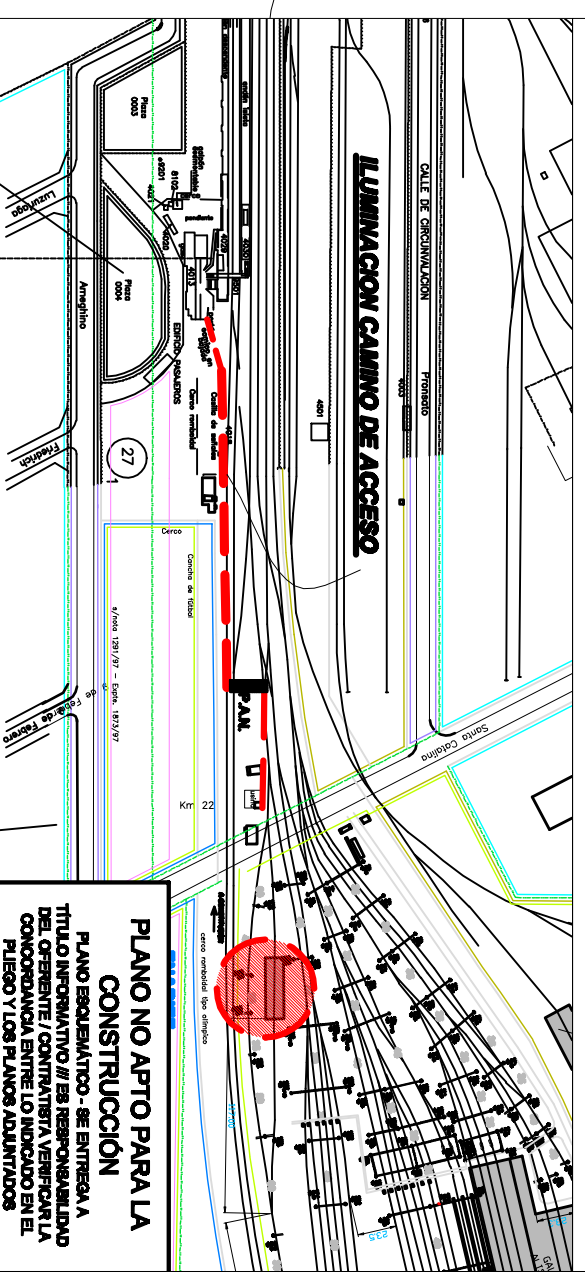

PLANO NO APTO PARA LA CONSTRUCCION
 PLANO ESQUEMATICO - SE ENTREGA A TITULO INFORMATIVO // ES RESPONSABILIDAD DEL OPERARIO/ CONTRATISTA VERIFICAR LA CONCORDANCIA ENTRE LO INDICADO EN EL PLANO Y LOS PLANOS ADMINISTRATIVOS

<p>Línea Roca Trenes Argentinos <i>Operadora Ferroviaria</i></p>		<p>Obra: SALA DE PERSONAL DE CONDUCCION ELECTRICA Talleres: TALLERES LLAVALLOL</p>	
<p>GERENCIA OBRAS E INGENIERIA</p>		<p>IMPLANTACION SITUACION ACTUAL Y ANTEPROYECTO</p>	
<p>Escala: ---</p>	<p>Fecha: 24/8/2015</p>	<p>D 0 0 1 4 0 0 C</p>	<p>1 1</p>
		<p>HG</p>	<p>MH</p>