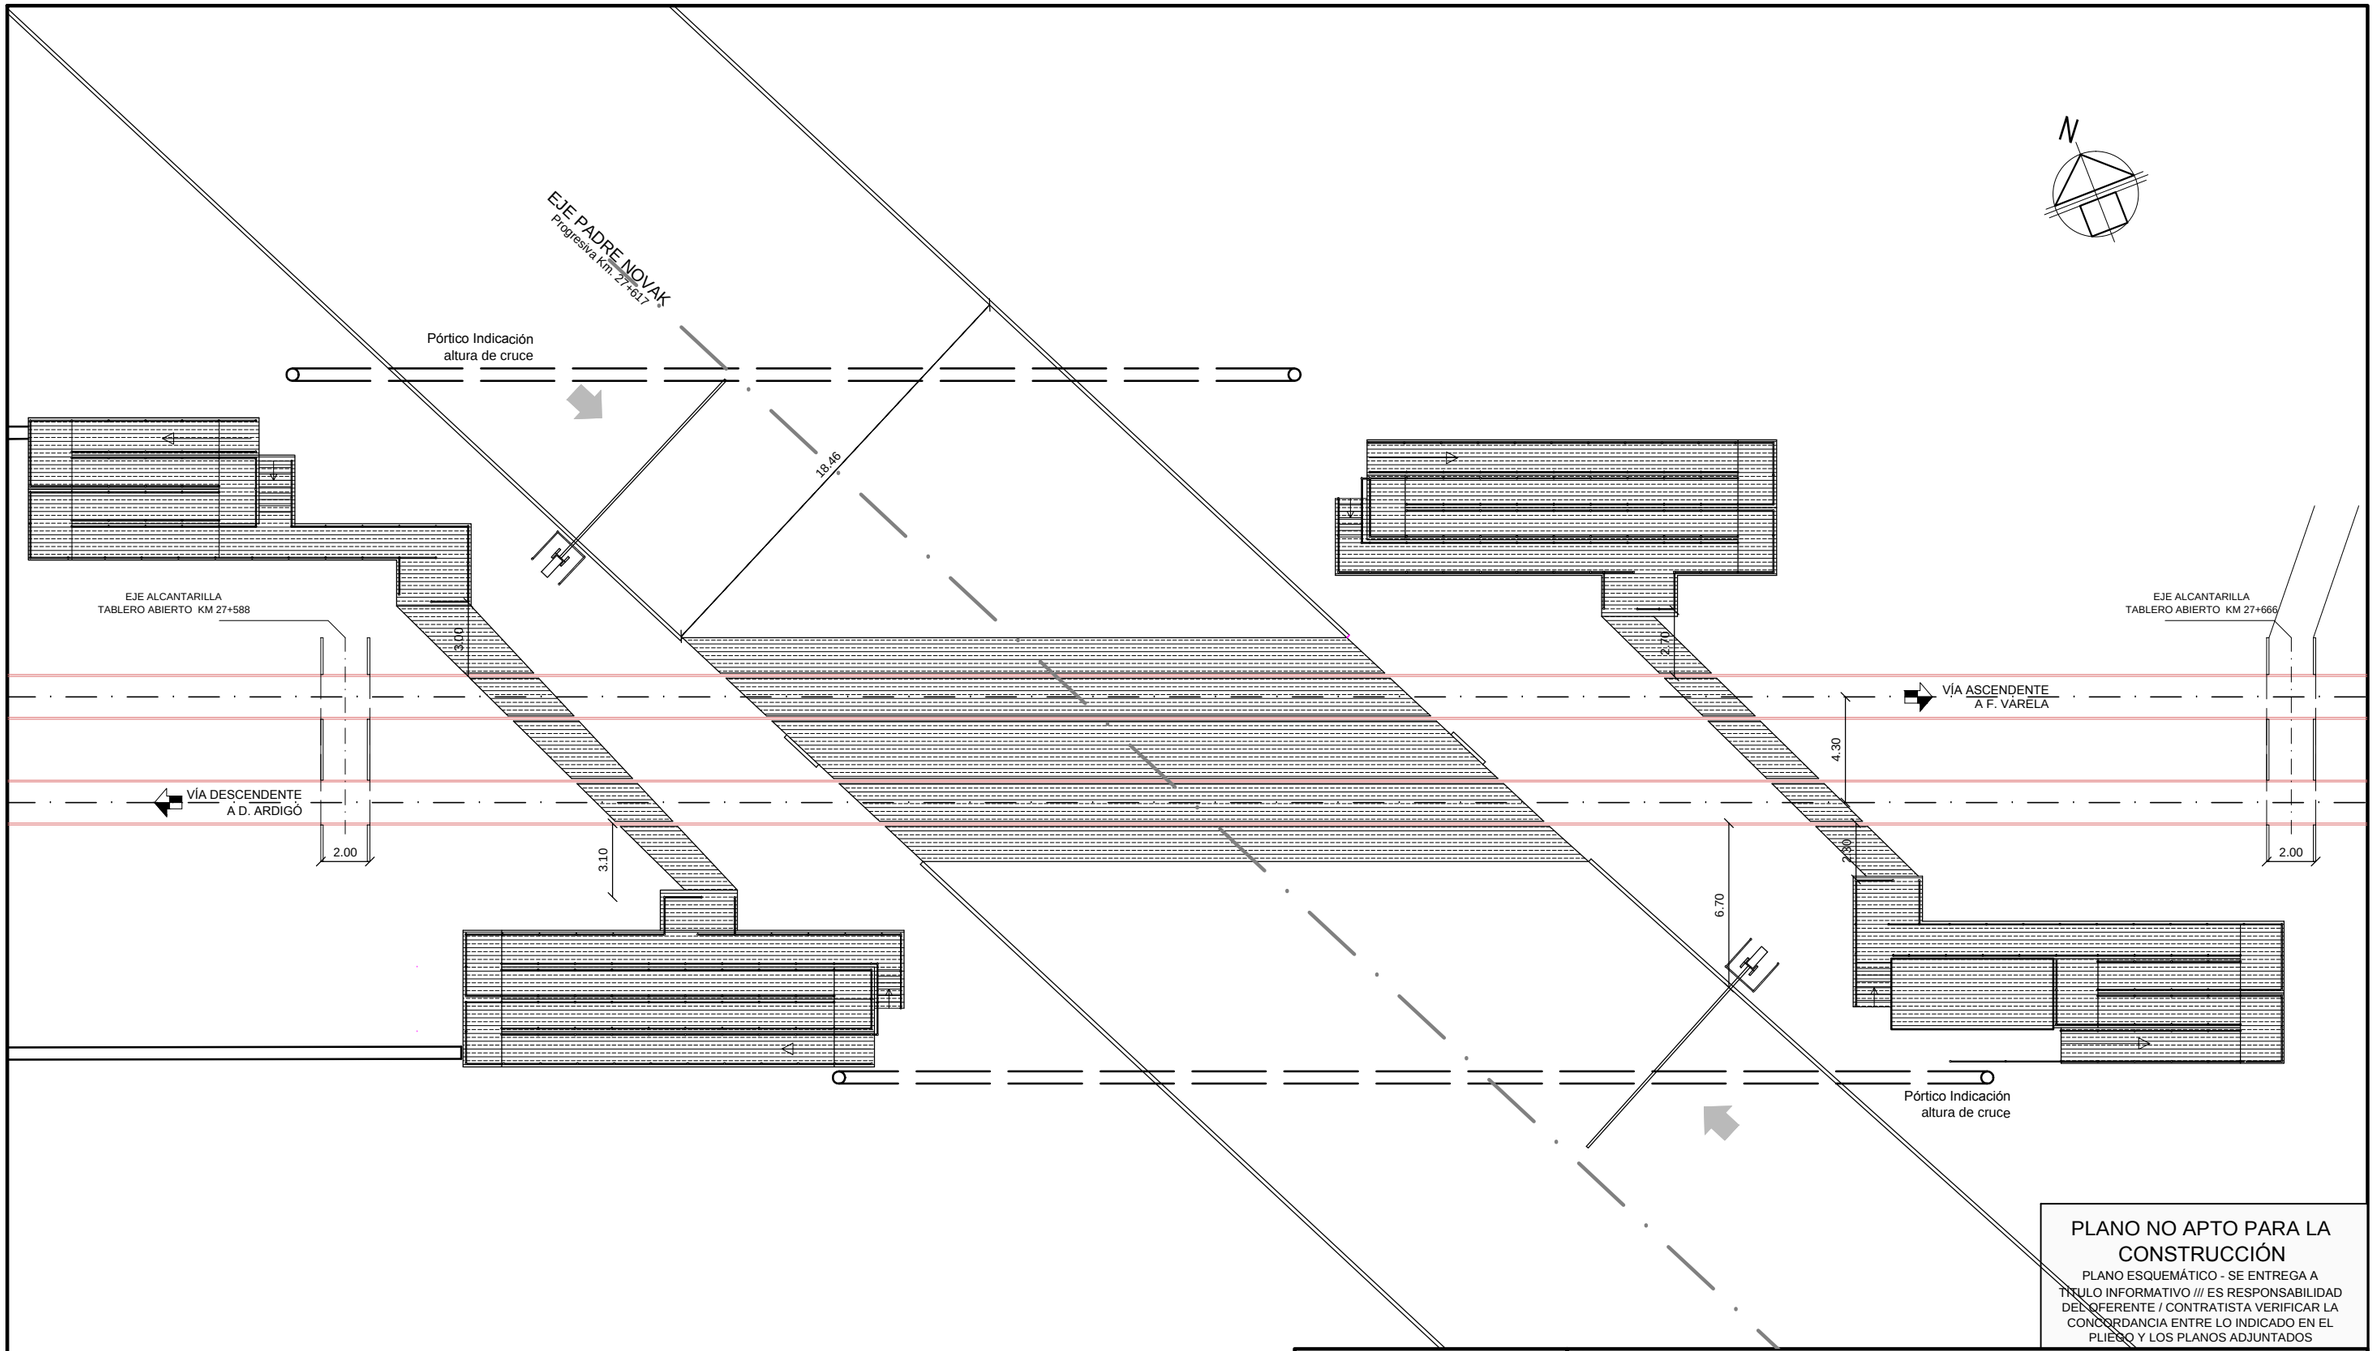

PLANO NO APTO PARA LA CONSTRUCCIÓN

PLANO ESQUEMÁTICO - SE ENTREGA A TITULO INFORMATIVO /// ES RESPONSABILIDAD DEL OFERENTE / CONTRATISTA VERIFICAR LA CONCORDANCIA ENTRE LO INDICADO EN EL PLIEGO Y LOS PLANOS ADJUNTADOS

TRENES ARGENTINOS OPERACIONES

OBRAS E INGENIERIA
LÍNEA ROCA

Obra:
RENOVACIÓN DE PASO A NIVEL CALLE PADRE NOVAK 27+617

Ubicación:
RAMAL TEMPERLEY - VILLA ELISA /// Km.27+617

SITUACIÓN ACTUAL

PASO A NIVEL CALLE PADRE NOVAK

Proyectó: M.R.

Dibujó/Modificó: J.V.

Revisó: L.M.

Escala: ---

Fecha: 03/08/17

D 0 2 1 6 0 V O

Total de Hojas: 1 de 2