
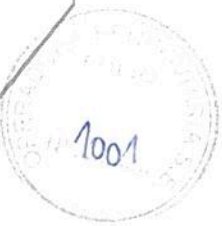


Calle Hornos

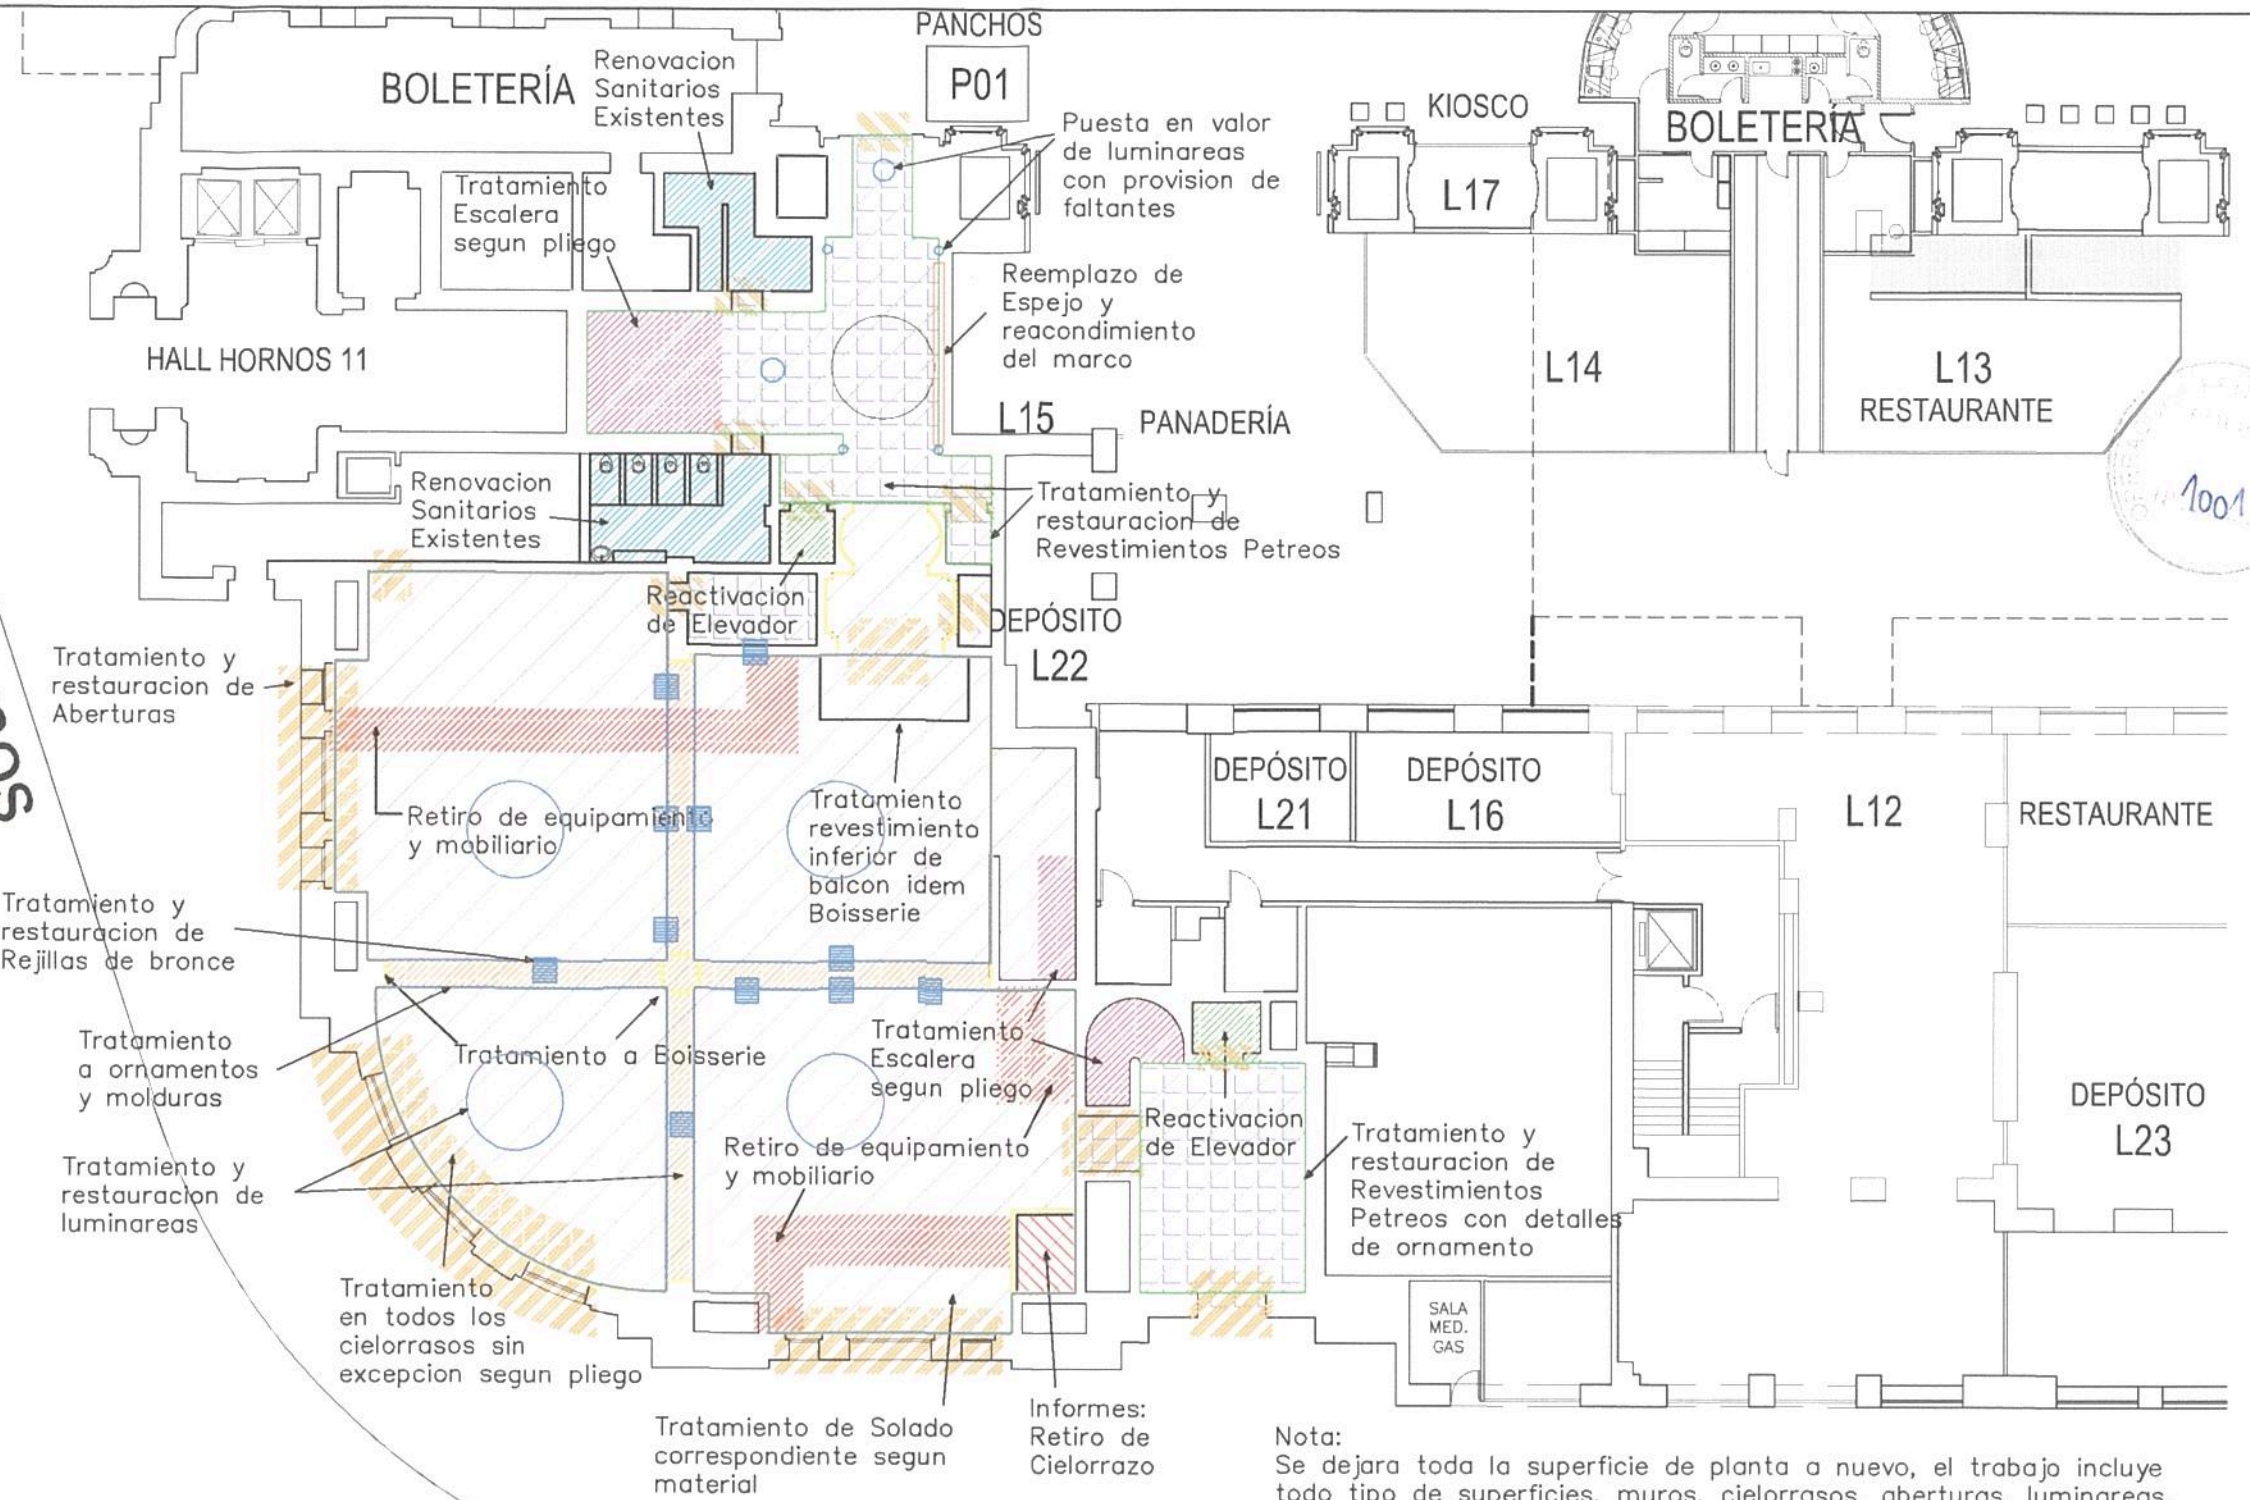

Nota:
Se dejara toda la superficie de planta a nuevo, el trabajo incluye todo tipo de superficies, muros, cielorrasos, aberturas, luminareas, bronce, petreos, pintura, ascensores, sanitarios, etc. Estara LA CONTRATISTA a cargo de la revision del sitio, como tambien de cualquier trabajo que sea necesario para puesta en valor del sitio.

Avda. Brasil

Ing. Miguel Eduardo Fernández
GERENTE DE INGENIERIA
OPERADORA FERROVIARIA
SOCIEDAD DEL ESTADO

TRENES ARGENTINOS
OPERACIONES


Operadora Ferroviaria Sociedad del Estado
Av. Dr. Ramos Mejía 1302, 4º, CABA (CP 1104)
Argentina. Tel. (54-11) 3220-630
www.trenesargentinos.gob.ar

Ministerio de Transporte
Presidencia de la Nación

EJECUTO	DESCRIPCION			
PROYECTO	PUESTA EN VALOR INTEGRAL DE LA ESTACION PLAZA CONSTITUCION LOCAL HISTORICO - PLANTA BAJA			
APROBO	ESCALA: VARIAS	FECHA: 09/09/16	LINEA: ROCA	RAMAL: -
LA FIRMA SE RESERVA LA PROPIEDAD DE ESTE ELABORADO CON PROHIBICION DE REPRODUCIRLO O TRANSFERIRLO EN TODO O EN PARTE A OTRA FIRMA O PERSONA SIN SU PREVIA AUTORIZACION ESCRITA.		PLANO TPB	GR-VO-ET-005-A04-PL01	REVISION

Ing. MARTIN DE BO
SUBGERENTE DE VIAS Y O
OPERADORA FERROVIARIA
SOCIEDAD DEL ESTADO

Calle Hornos

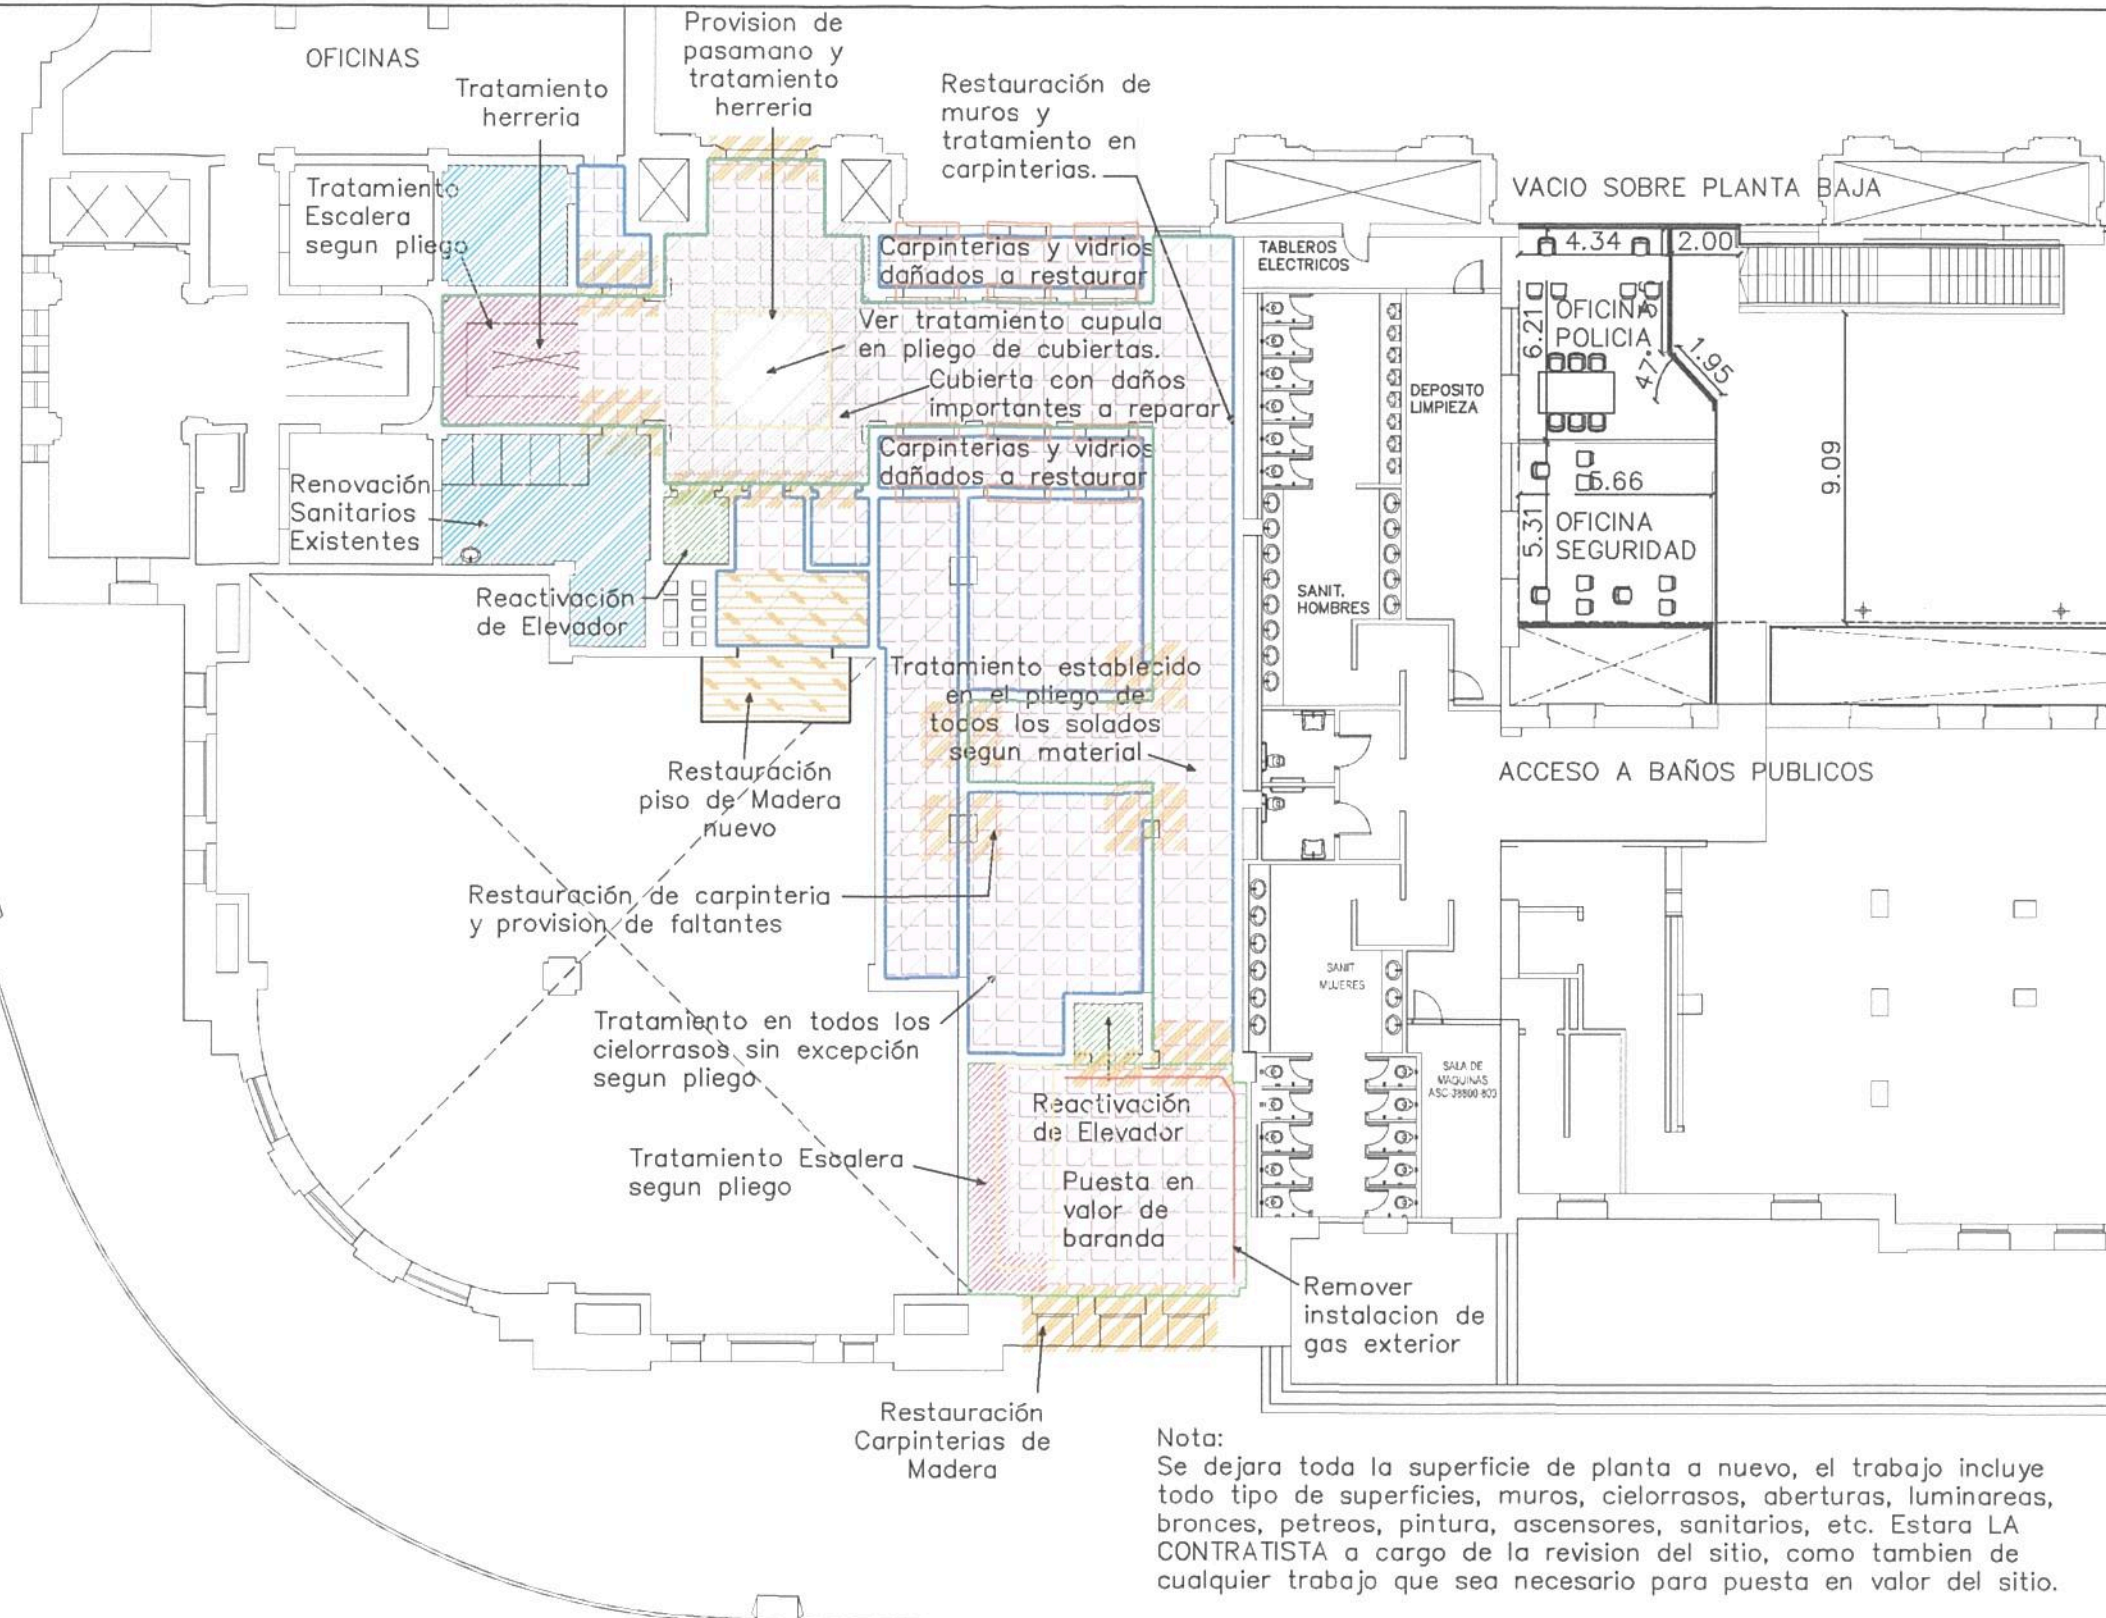

Nota:
Se dejara toda la superficie de planta a nuevo, el trabajo incluye todo tipo de superficies, muros, cielorrasos, aberturas, luminareas, bronce, petreos, pintura, ascensores, sanitarios, etc. Estara LA CONTRATISTA a cargo de la revision del sitio, como tambien de cualquier trabajo que sea necesario para puesta en valor del sitio.

Avda. Brasil

TRENES ARGENTINOS OPERACIONES Operadora Ferroviaria Sociedad del Estado Av. Dr. Ramos Mejía 1302, 4º, CABA (CP 1104) Argentina. Tel. (54-11) 3220-630 www.trenesargentinos.gob.ar		Ministerio de Transporte Presidencia de la Nación	
EJECUTO	Ing. MARTIN DE BONY SUBGERENTE DE VIAS Y OBRAS OPERADORA FERROVIARIA SOCIEDAD DEL ESTADO	PUESTA EN VALOR INTEGRAL DE LA ESTACION PLAZA CONSTITUCION LOCAL HISTORICO - PLANTA ENTREPISO Ing. Miguel Eduardo Fernández INGENIERO EN JEFE OPERADORA FERROVIARIA SOCIEDAD DEL ESTADO	
PROYECTO	ESCALA: VARIAS	FECHA: 09/09/16	LINEA: ROCA
APROBO	LA FIRMA SE RESERVA LA PROPIEDAD DE ESTE ELABORADO CON PROHIBICION DE REPRODUCIRLO O TRANSFERIRLO EN TODO O EN PARTE A OTRA FIRMA O PERSONA SIN SU PREVIA AUTORIZACION ESCRITA.		PLANO TPB GR-VO-ET-005-A04-PL02