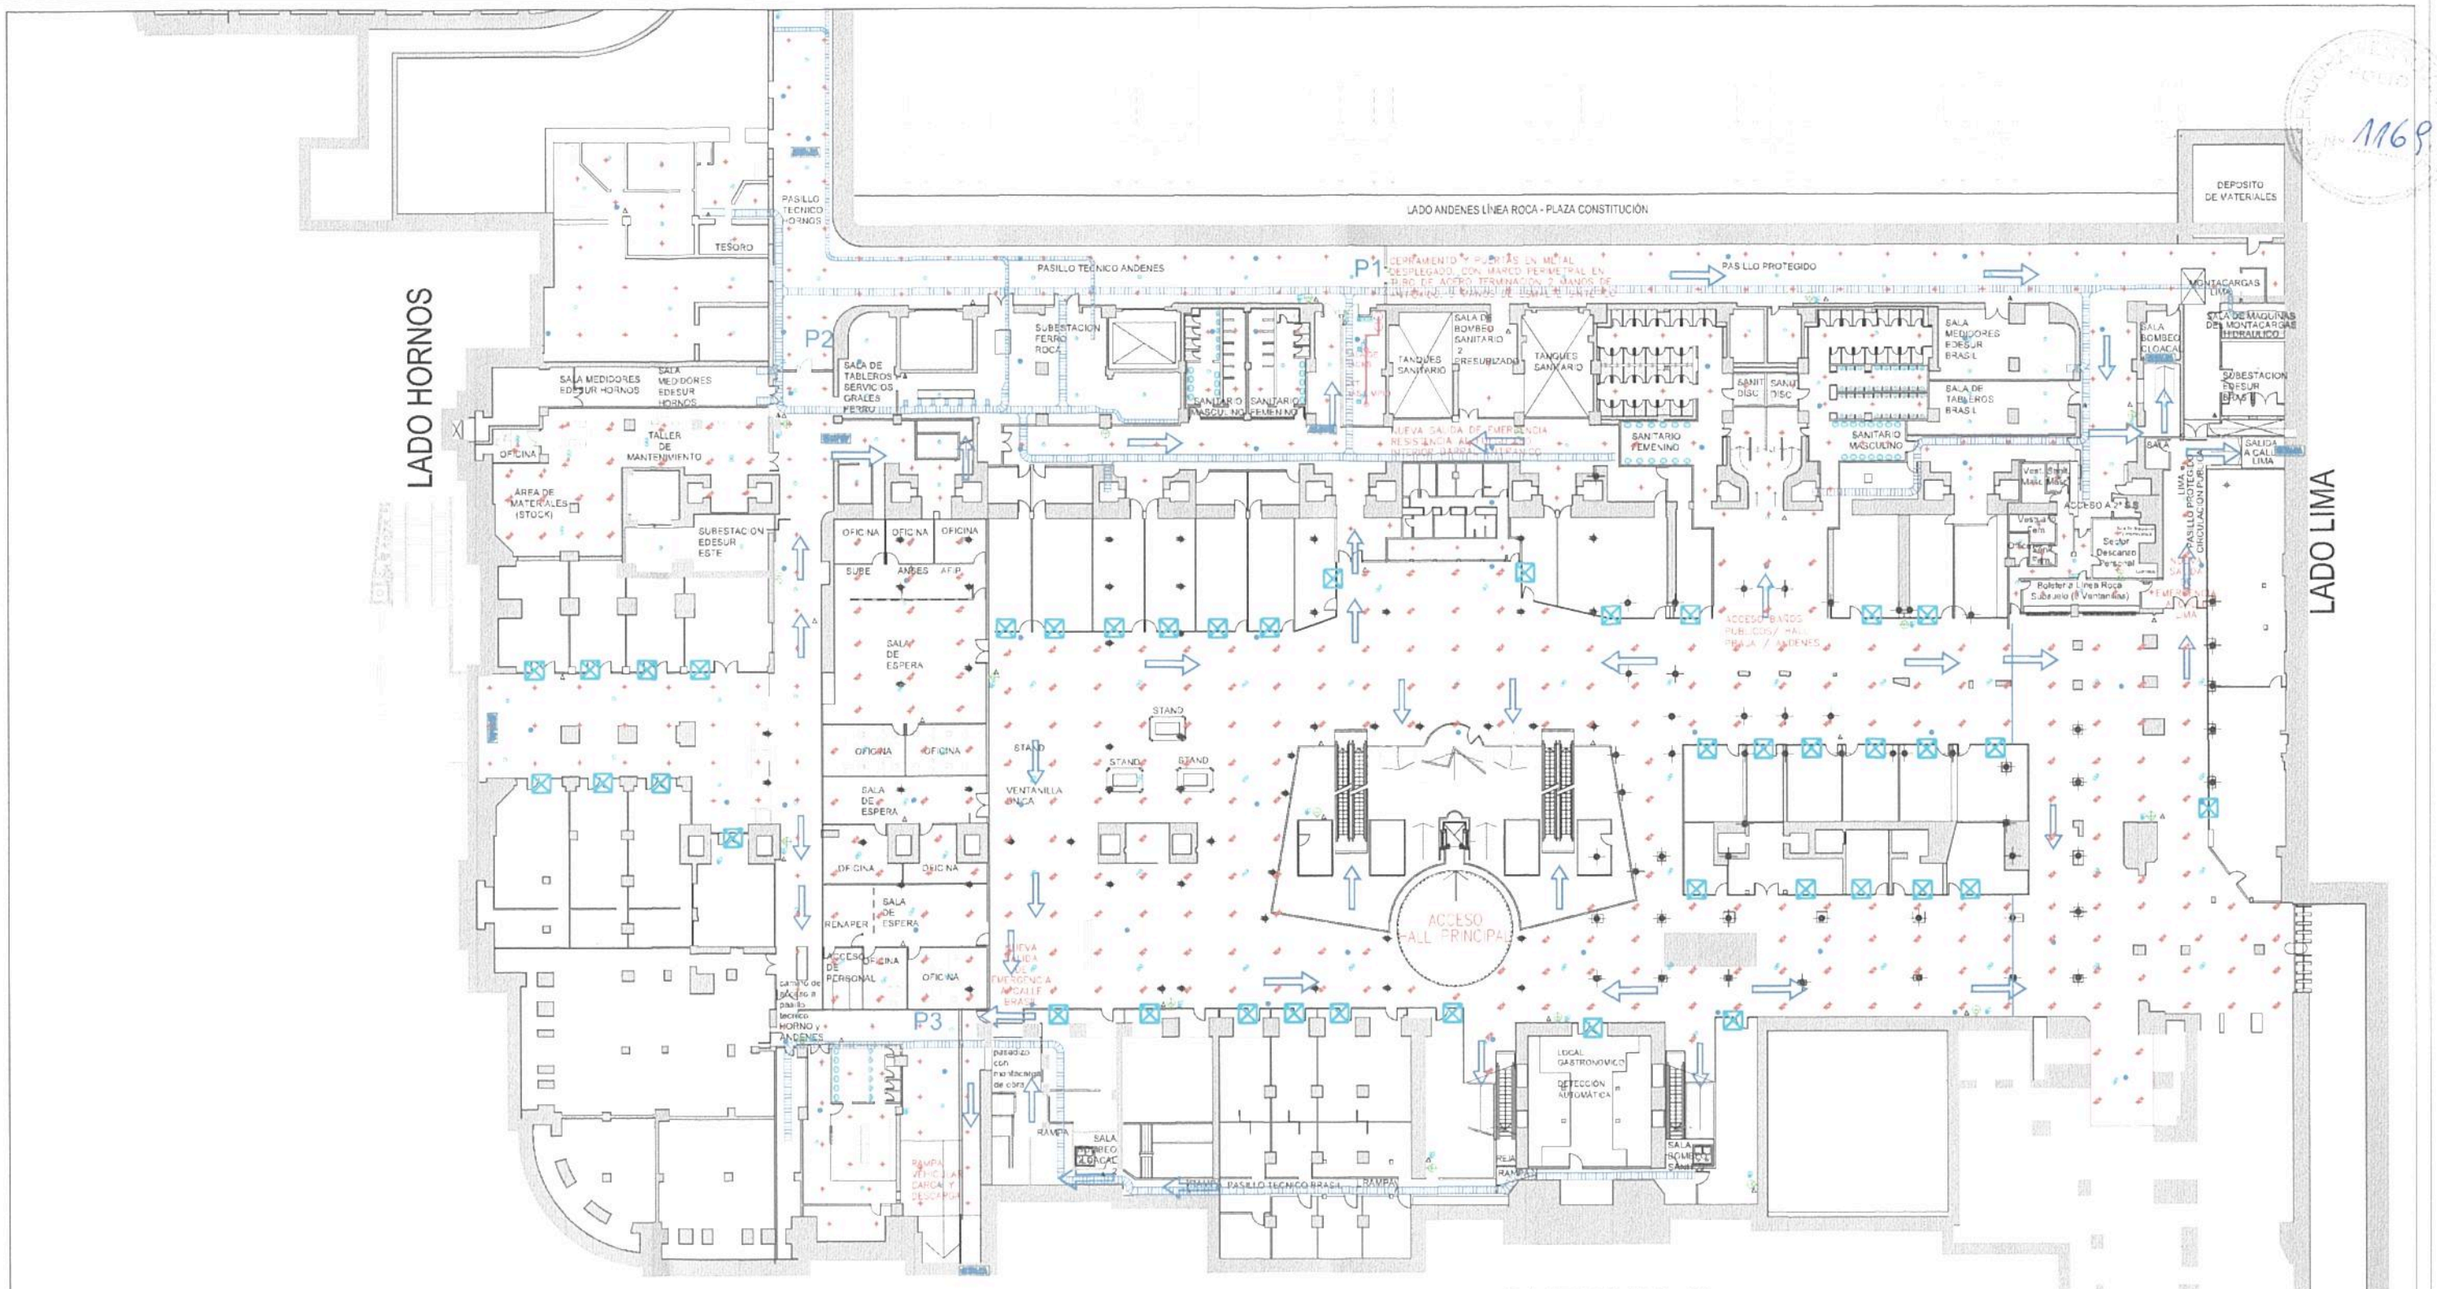

Ing. Miguel Eduardo Fernández
GERENTE DE INGENIERIA
OPERADORA FERROVIARIA
SOCIEDAD DEL ESTADO

Ing. MARTIN DE BONY
SUBGERENTE DE VIAS Y OBRAS
OPERADORA FERROVIARIA
SOCIEDAD DEL ESTADO

REFERENCIAS

TRENES ARGENTINOS OPERACIONES

Operadora Ferroviaria Sociedad del Estado
Av. Dr. Ramos Mejía 1302 4º CABA (CP 1104)
Argentina. Tel. (54-11) 3220 630
www.trenesargentinos.gob.ar

Ministerio de Transporte
Presidencia de la Nación

EJECUTO

PROYECTO

APROBO

DESCRIPCION

PUESTA EN VALOR INTEGRAL DE ESTACIÓN
PLAZA CONSTITUCIÓN – LÍNEA ROCA
PLANO DE SISTEMAS CONTRA INCENDIOS
SUBSUELO

ESCALA 1:250 | FECHA: 26-09-15 | LINEA: ROCA | RAMAL: -

LA FIRMA SE RESERVA LA PROPIEDAD DE ESTE ELABORADO CON PROHIBICION DE REPRODUCIRLO O TRANSFERIRLO EN TODO O EN PARTE A OTRA FIRMA O PERSONA SIN SU PREVIA AUTORIZACION ESCRITA

FIRMA

GR-VO-ET-005-A13-PL01