


# DETALLE 1: TAPA DE INSPECCION

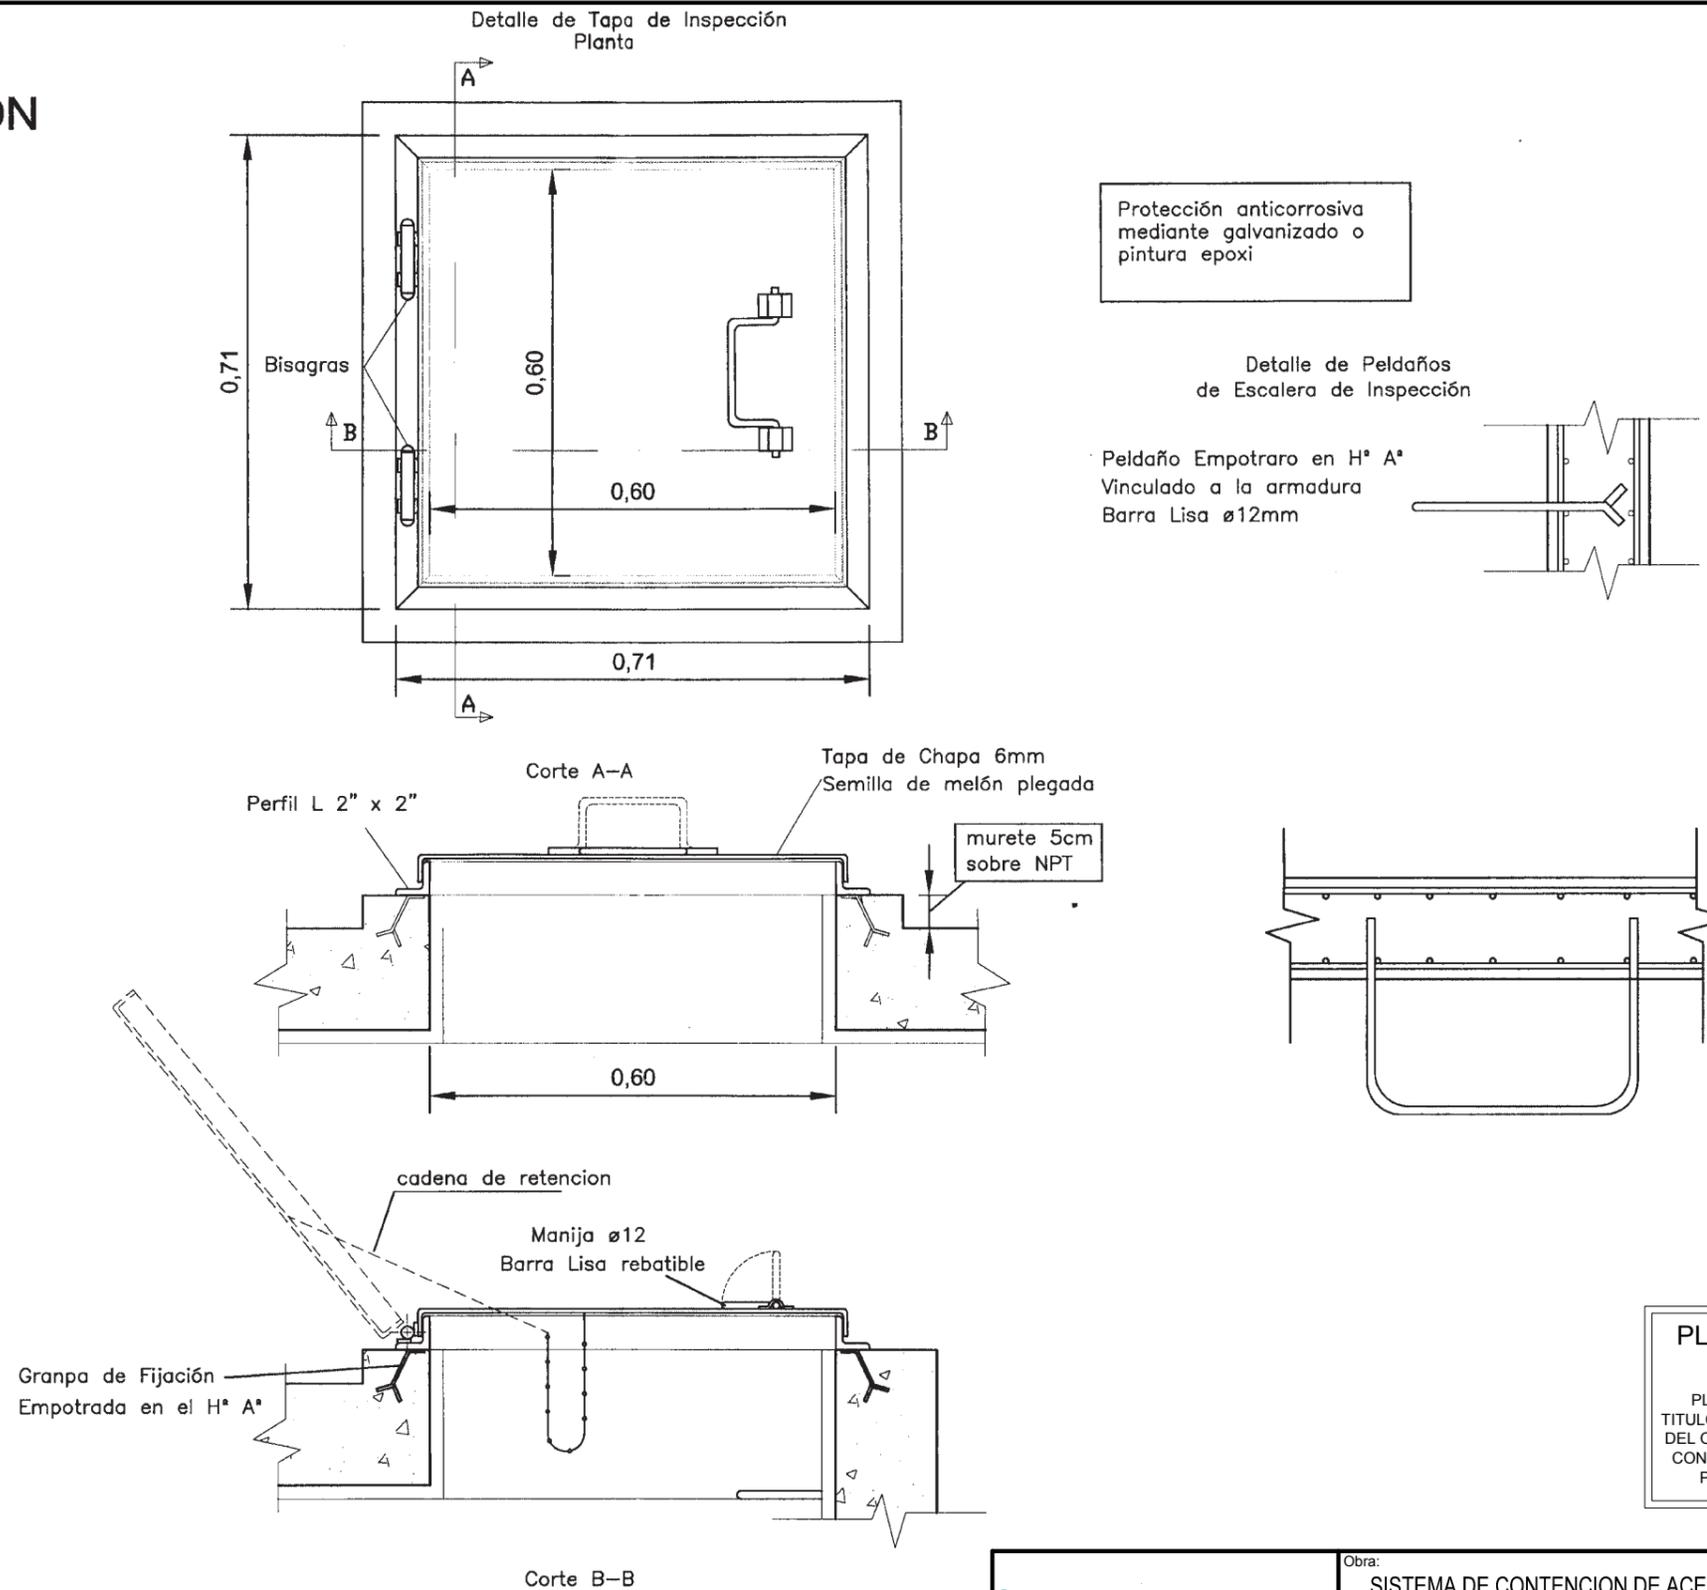

Protección anticorrosiva mediante galvanizado o pintura epoxi

Detalle de Peldaños de Escalera de Inspección

Peldaño Empotrado en H° A° Vinculado a la armadura Barra Lisa ø12mm

**PLANO NO APTO PARA LA CONSTRUCCION**  
 PLANO ESQUEMATICO - SE ENTREGA A TITULO INFORMATIVO /// ES RESPONSABILIDAD DEL OFERENTE / CONTRATISTA VERIFICAR LA CONCORDANCIA ENTRE LO INDICADO EN EL PLIEGO Y LOS PLANOS ADJUNTADOS

	Obra:	SISTEMA DE CONTENCIÓN DE ACEITE Y MURO SEPARADOR SETY	Proyectó:		
	Ubicación:	TEMPERLEY	---		
GERENCIA DE INGENIERIA SUBGERENCIA ELECTRICA	TAPA SEPARADOR GRAVIMETRICO		Dibujó/Modificó:		
			---		
			Revisó:		
			---		
			Total de Hojas:		
			1	1	
Escala: -;-;- Fecha: -;-;-	<b>E</b>	<b>ROMT 0073 001</b>	<b>2 / 2</b>		