REFERENCIAS LOCALES

L.00X — LOCAL
PXX MXX CXX
PISOS MUROS CIELORRESOS

PISOS

- PCR:CEMENTO FRATASADO TERMINACION POLIURETANICO
- PTE:PISO TECNICO ELEVADO
- PDR: PISODUR OFICINAS
- PDR: PISODUR BAÑOS
- SOLIA GRANITO GRIS MARA

MUROS

- MRC:REVESTIMIENTO CERAMICO
- MLA:LATEX ACRILICO

CIELORRASOS

- CHV:HORMIGON VISTO TERMINACION LATEX
- CJT:PLACA ROCA YESO JUNTA TOMADA TERMINACION LATEX
- CYH:PLACA ROCA DE YESO HIDROFUGA
- CYI:PLACA ROCA DE YESO IGNIFUGA

MUEBLES

MUEBLES TIPICOS DE OFFICE

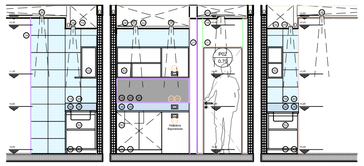

REVESTIMIENTO EN REVOQUE PLASTICO TIPO TARQUINI, REVESTIMIENTO ICERAMICO TIPO SAN LORENZO MIX BLANCO / MESADA GRIS MARA

MUEBLES TIPICOS DE BAÑOS L008 /L009 /L016 /L017

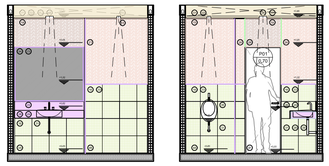

REVESTIMIENTO SUPERIOR EN REVOQUE PLASTICO TIPO TARQUINI, REVESTIMIENTO INFERIOR EN CERAMICO TIPO SAN LORENZO MIX / MESADA GRANITO NEGRO ABSOLUTO

ARTEFACTOS ILUMINACION

- CANT:130 — ARTEFACTO DE EMBUTIR CON LÁMPARA DE LED. MARCA LUCCIOLA MODELO KEVIN ETL502 DE 20W O SIMILAR. DIMERIZABLE DESDE TABLERO.
- CANT:00 — ARTEFACTO DE APLICAR CON LÁMPARA DE LED. MARCA LUCCIOLA MODELO PRADA DE 60W O SUPERIOR.
- CANT:130 — ARTEFACTO DE EMBUTIR CON LÁMPARA DE LED. MARCA LUCCIOLA MODELO ASTON III
- CANT:08 — ARTEFACTO DE SUSPENDER HERMÉTICO CON LÁMPARA T8 LED. MARCA LUCCIOLA MODELO MARE .
- CANT:12 — ARTEFACTO DE APLICAR. MODELO LUCCIOLA WING IV O SUPERIOR CALIDAD. CON LÁMPARA LED.
- CANT:00 — ARTEFACTO DE COLGAR. MODELO LUCCIOLA OSTER O SUPERIOR CALIDAD. CON LÁMPARA LED.
- CANT:04 — ARTEFACTO INDICADOR DE SALIDA CON LÁMPARA LED.

CARPINTERIAS

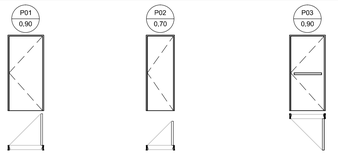

CANT:13 — CANT:04 — CANT:01 PUERTA F60

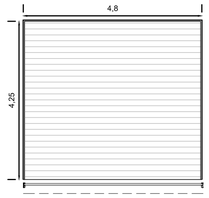

CORT. 4.80 — CANT:02

SE CORRERAN LAS PERSIANAS METALICAS EXISTENTES A AL LINEA MUNICIPAL SEGUN LO REQUIERA LA INSPECCION DE OBRA. SE REEMPLAZARAN TODAS LAS TABLILLAS QUE SE ENCUENTREN EN MAL ESTADO.

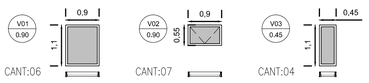

CANT:06 — CANT:07 — CANT:04

HERRERIA Y CARP ESPECIALES

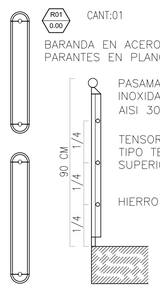

CANT:01

BARANDA EN ACERO INOXIDABLE PARANTES EN PLANCHUELA

PASAMANOS: A. INOXIDABLE CALIDAD AISI 304 2"

TENSOR DE A° INOX. TIPO TENSOCABLE O SUPERIOR

HIERRO T 2 1/2"

CARPINTERIA FLEX FRONT

Este sistema permite que el frente deL local, quede completamente abierto, la flexibilidad de este tipo de cerramiento permite trabajar con la máxima limpieza al no existir canales de circulación ni guías en el piso.
Las puertas van colgadas y se cierran sobre un estacionamiento que permite mantener el vano sin interrupciones.

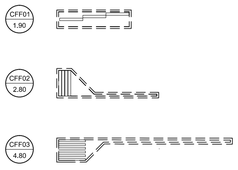

CFF01 1.90 — CANT:02
CFF02 2.80 — CANT:02
CFF03 4.80 — CANT:02

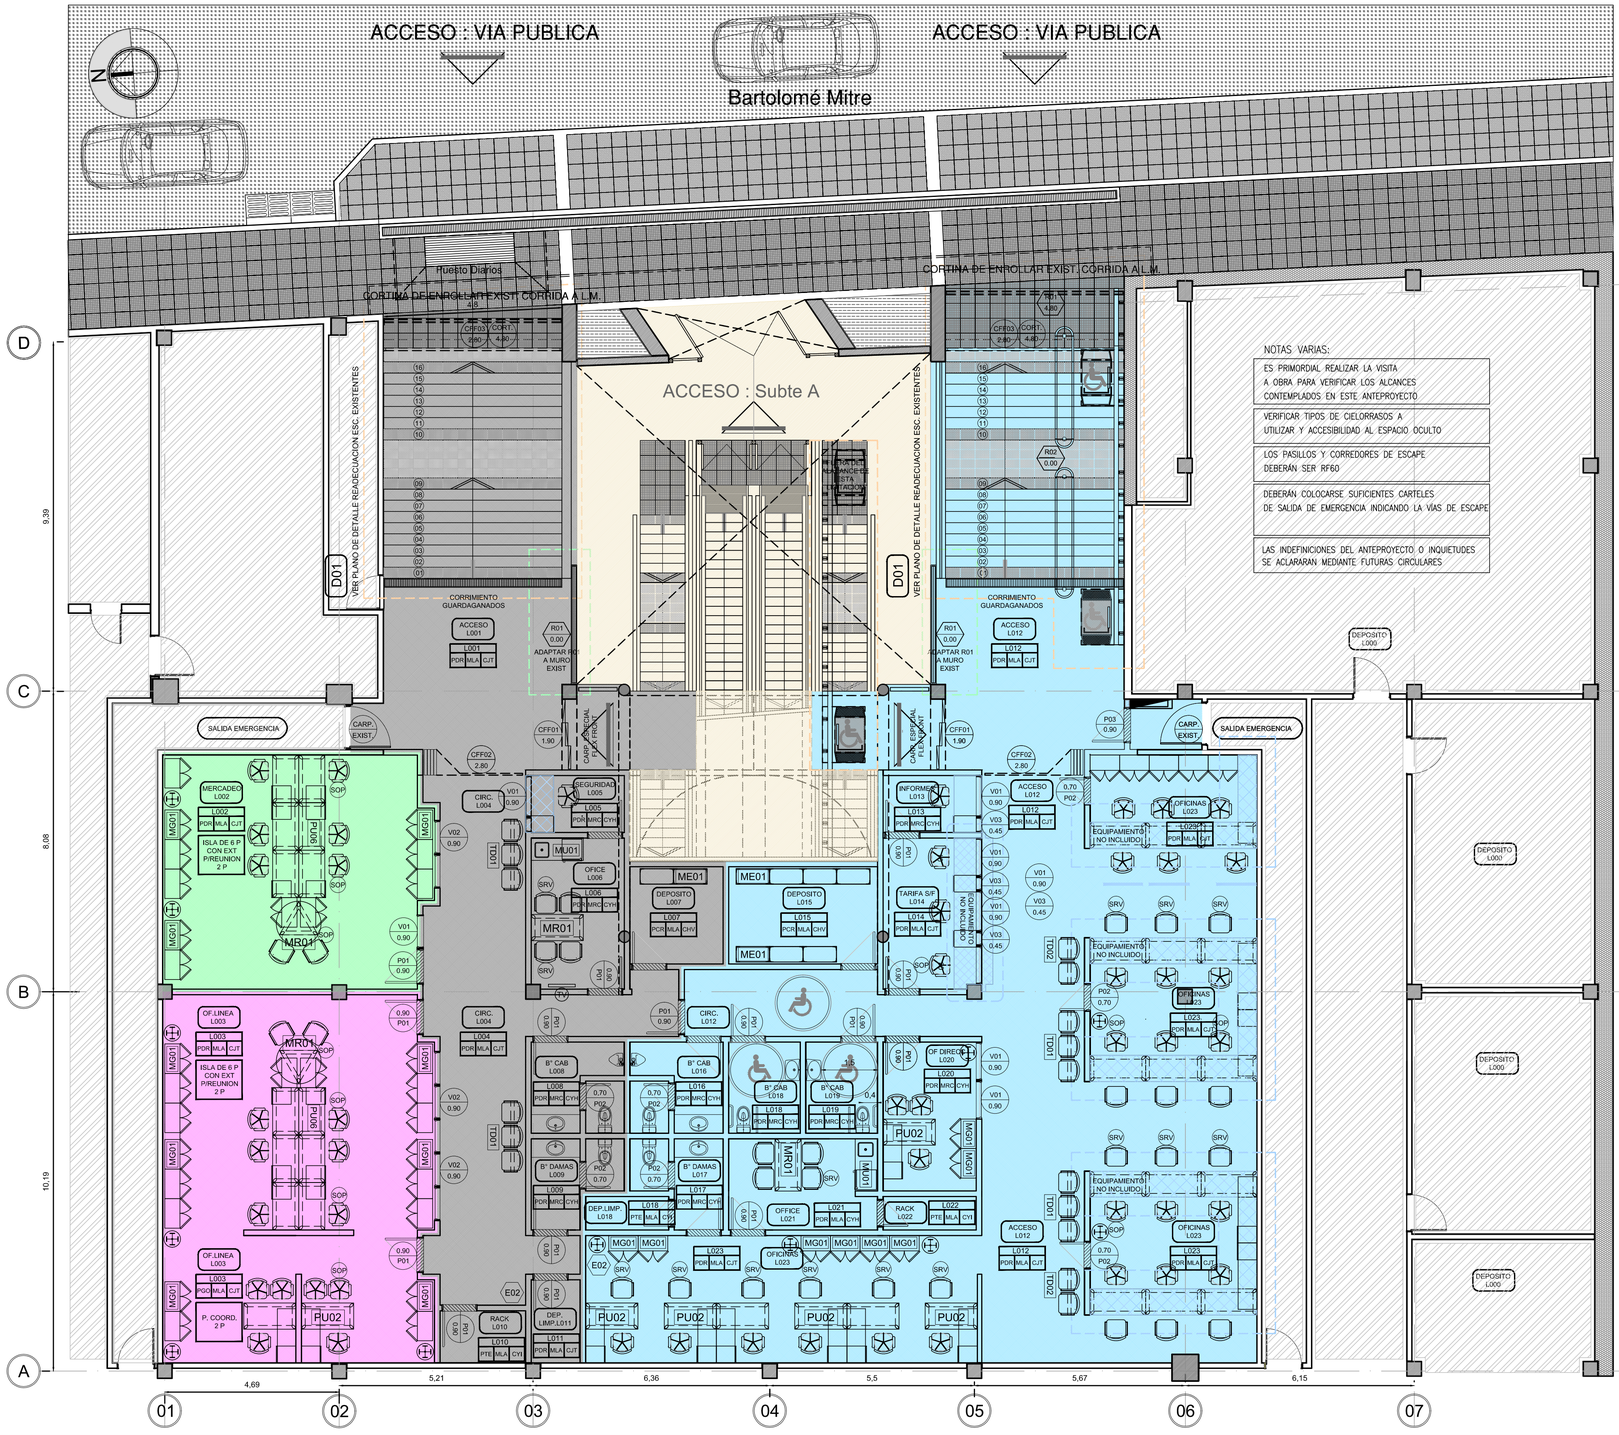

EQUIPAMIENTO

- SOP — CANT:08 — Silla operativa / Sillon glory, base plástica, respaldo red, apoyo lumbar, giratoria, regulación altura, contacto permanente, brazos regulables, tapizado marathon verde 9090
- SRV — CANT:20 — Sillas Reunion/Visita /Sillón glory basic visita; estructura trineo cromada, respaldo red, brazos fijos tapizados marathon verde 9090

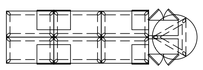

PU06 — CANT:02
Puesto 6 PosicionES con extension Tapa ceniza cajonera grafito.

PU02 — CANT:09
Puesto 1 Posicion con extensionTapa ceniza cajonera grafito.

TD02 — CANT:02 — Tandem de 2 posiciones tipo glory, tapizado marathon verde 9090

TD01 — CANT:04 — Tandem de 3 posiciones tipo glory, tapizado marathon verde 9090

MR02 — CANT:04 — Mesa ReunionTapa Grafito

MG01 — CANT:38 — Mueble Guardado Tapa grafito puertas ceniza.

E02 — CANT:01 — Cestos Encastrables Recic./Humedos

CANT:12 — Perchero Cromo

TV — CANT:01 — TV42" FULL HD (L006)

ME01 — CANT:09 — Mueble Estamteria 40 * 90 cm

CANT:40 — Cestos Papeleros

TRENES ARGENTINOS OPERACIONES

Operadora Ferroviaria Sociedad del Estado
Av. Dr. Ramos Mejía 1302, 4°, CABA (CP 1104) Argentina. Tel. (54-11) 3220-630
www.trenesargentinos.gob.ar

Ministerio de Transporte
Presidencia de la Nación

EJECUTO: LS
PROYECTO: LS
APROBO: MDB

DESCRIPCION

PROYECTO OFICINAS 1° SUBSUELO ESTACION ONCE OFICINAS MERCADEO/ LINEA SARMIENTO / EETB PLANO DE ARQUITECTURA

ESCALA | FECHA: JUN/2017 | LINEA: SARMIENTO | RAMAL:

LA FIRMA SE RESERVA LA PROPIEDAD DE ESTE ELABORADO CON PROHIBICION DE REPRODUCIRLO O TRANSFERIRLO EN TODO O EN PARTE A OTRA FIRMA O PERSONA SIN SU PREVIA AUTORIZACION ESCRITA.

PLANO: SA-VO-ET057-PL02

R REVISION