



VISTA LATERAL

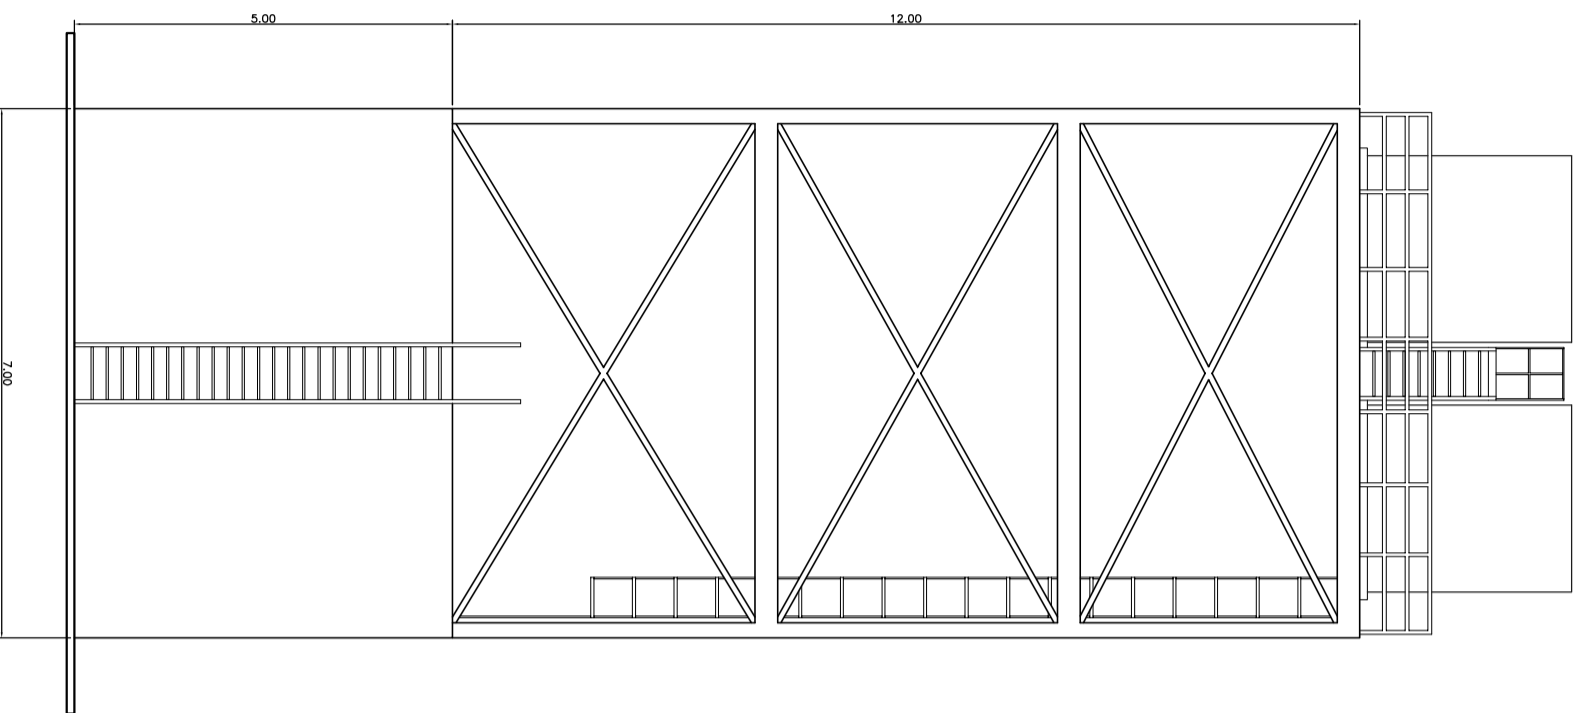

VISTA FRONTAL

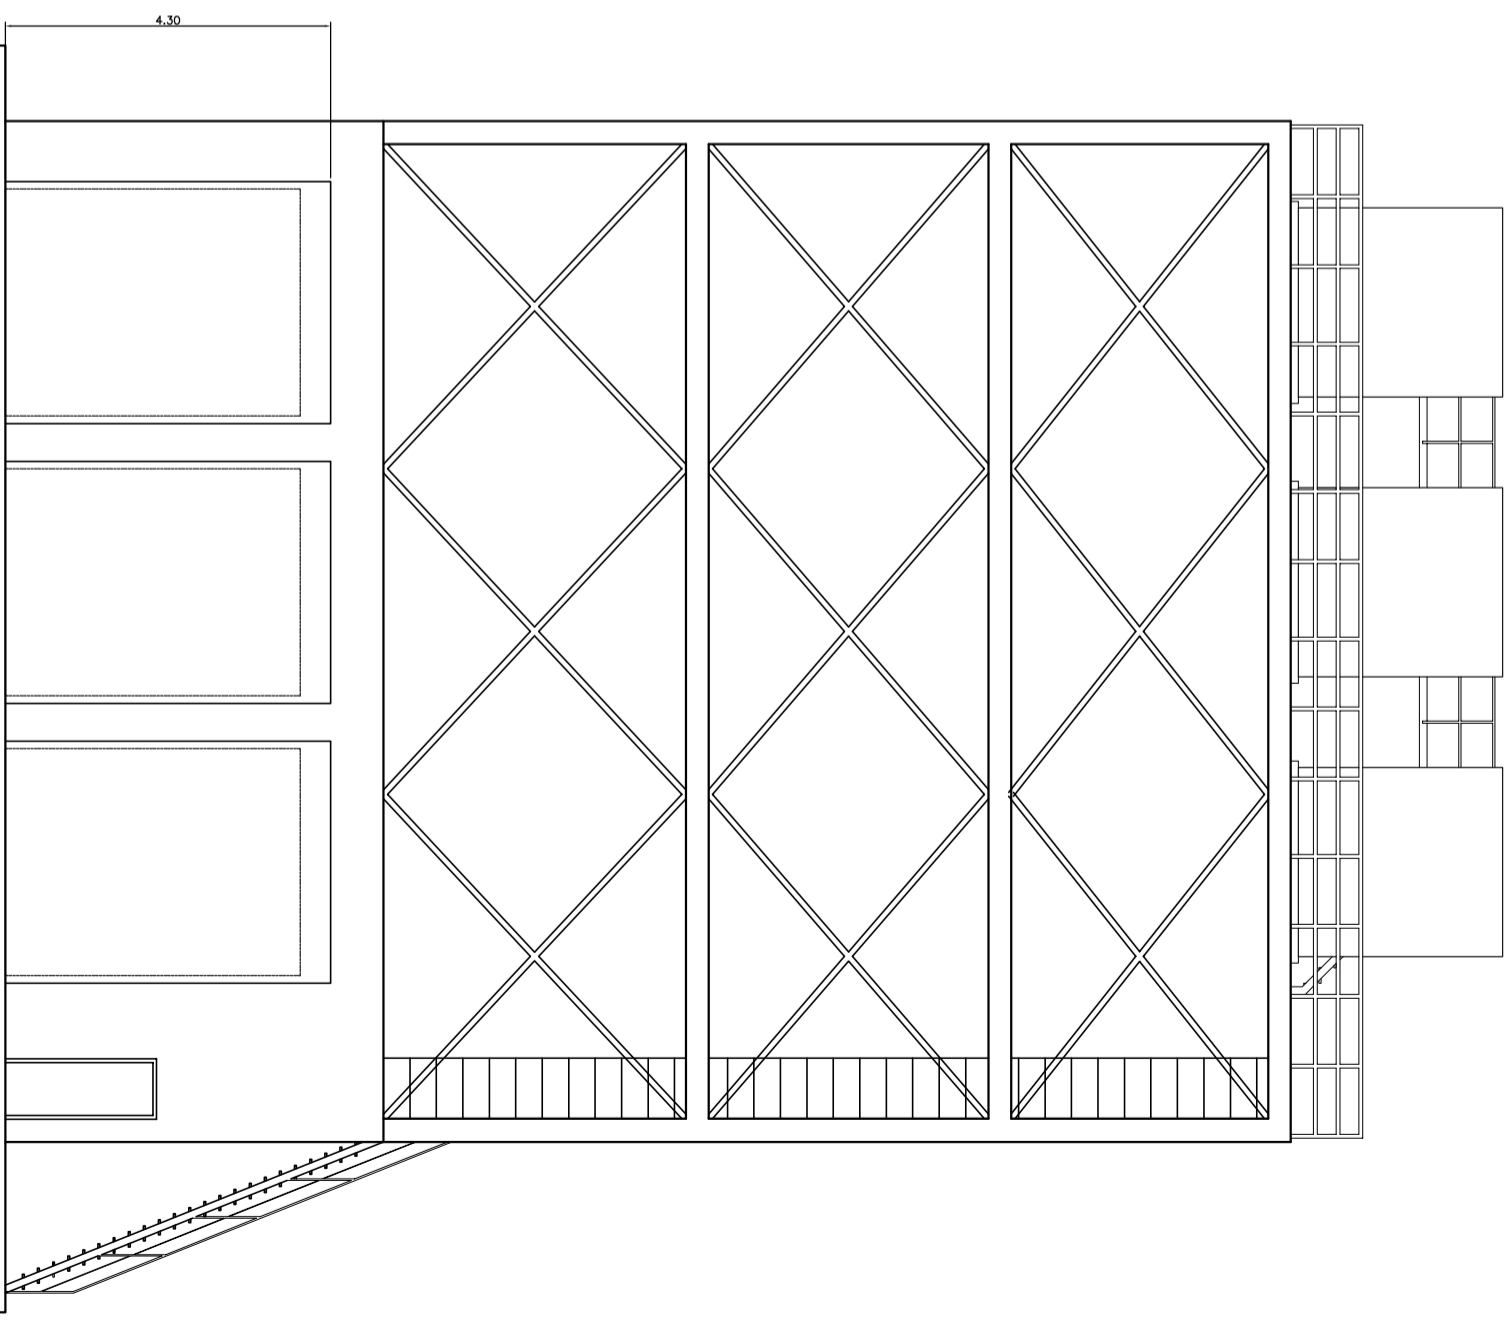

ESTRUCTURA HORMIGÓN

ESTRUCTURA METÁLICA

<p>UNIDAD EJECUTORA DE OBRAS E INGENIERÍA</p>	<p>OBRA: NORMALIZACIÓN DE LA PROVISIÓN Y DISTRIBUCIÓN DE AGUA POTABLE EN TALLER VICTORIA</p>	<p>OPERADORA FERROVIARIA SOCIEDAD DEL ESTADO</p>
<p>Fecha: 08/06/2018</p>	<p>PLANO: RECINTO TANQUES VISTAS</p>	<p>Línea Mitre</p>
<p>Dibujó: - Proyectó: - Revisó: -</p>		<p>Medidas en "m" Plano N°:</p>

ESTE PLANO ES PROPIEDAD DE LA OPERADORA, PROHIBIDA SU REPRODUCCION TOTAL O PARCIAL O
COPIA SIN PREVIA AUTORIZACION