

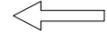


PLANTA - LÍNEA MITRE - RAMAL J.L. SUÁREZ - ESTACIÓN J.L. SUÁREZ


A VILLA BALLESTER

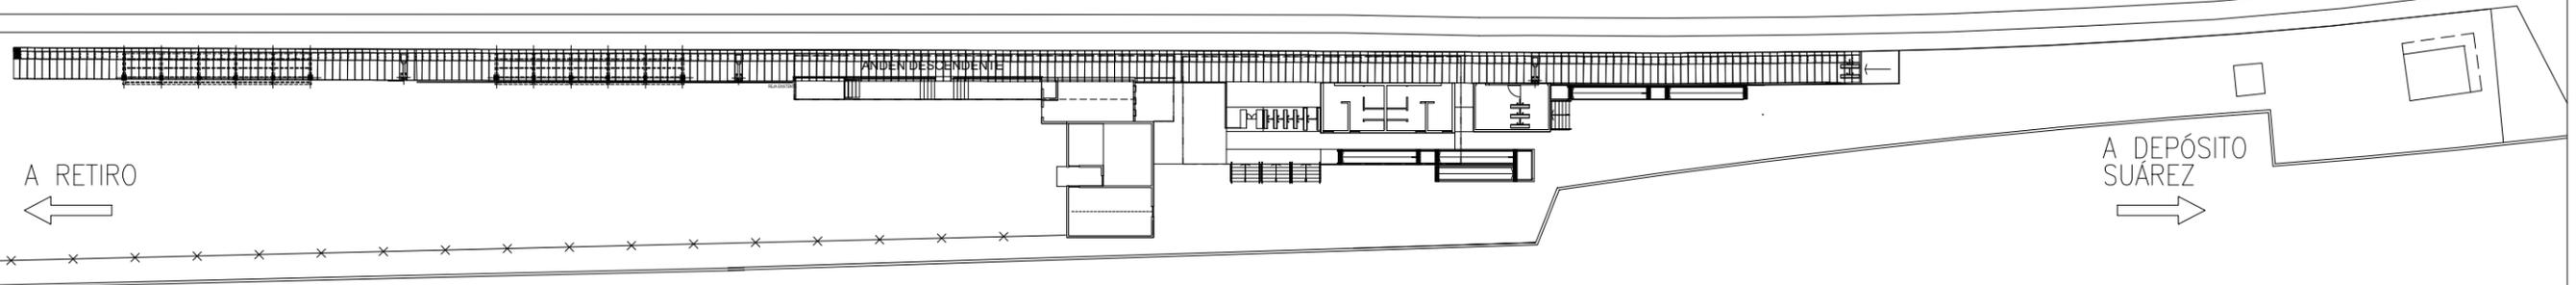

A ZARATE

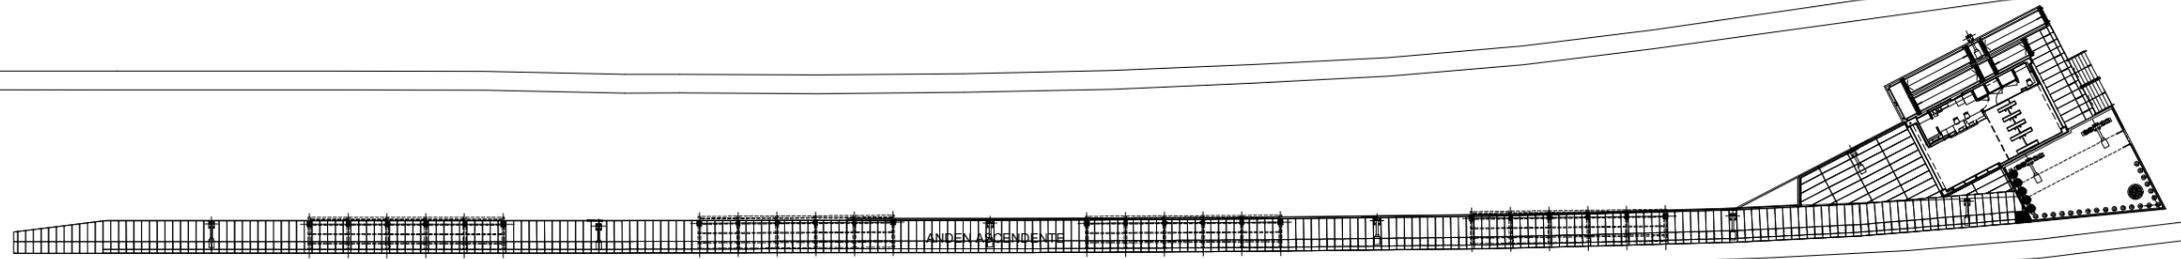

A RETIRO

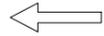

A DEPÓSITO SUÁREZ



TRENES ARGENTINOS
OPERACIONES

Operadora Ferroviaria Sociedad del Estado
Av. Dr. Ramos Mejía 1302, 4º, CABA (CP 1104)
Argentina. Tel. (54-11) 3220-630
www.trenesargentinos.gob.ar

 **Ministerio de Transporte**
Presidencia de la Nación

EJECUTO:	CPI	DESCRIPCION:	RENLÓN 4 - ESTACIÓN J.L. SUÁREZ - LÍNEA MITRE		
PROYECTO:	CPI	PLAN DE MEJORA DE ESTACIONES ZONA AMBA: OBRAS CIVILES, ÁREAS COMERCIALES Y ADECUACIÓN DE CONDICIONES DE SEGURIDAD			
APROBO:	MDB	ESCALA: S/E	FECHA: 08/01/2018	LÍNEA: MITRE	RAMAL: J.L. SUÁREZ
		LA FIRMA SE RESERVA LA PROPIEDAD DE ESTE ELABORADO CON PROHIBICIÓN DE REPRODUCIRLO O TRANSFERIRLO EN TODO O EN PARTE A OTRA FIRMA O PERSONA SIN SU PREVA AUTORIZACION ESCRITA.			PLANO: PL-VDM-LM-003

