


TABLERO
3X380/220 V.

TRANSFORMADOR N°1
315 KVA.
3X380/220 V.

TRANSFORMADOR N°2
315 KVA.
3X380/220 V.

ACOPLAMIENTO
DE BARRAS

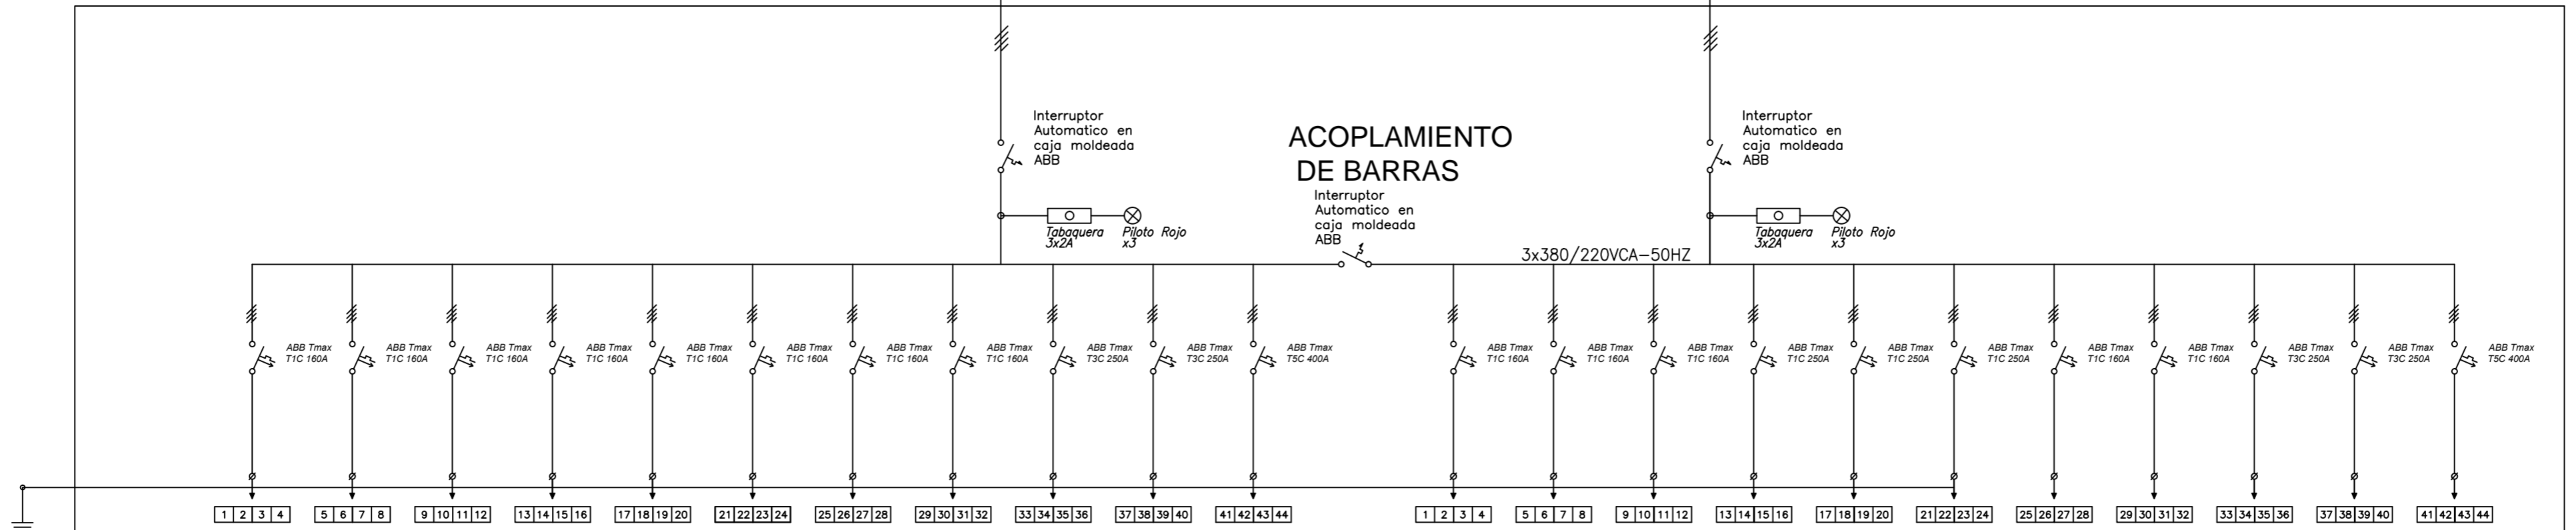

PAT Seguridad

N° CIRCUITO	C1	C2	C3	C4	C5	C6	C7	C8	C9	C10	C11
FASE	RSTN	RSTN	RSTN	RSTN	RSTN	RSTN	RSTN	RSTN	RSTN	RSTN	RSTN
DENOMINACION	RESERVA EQUIPADA	RESERVA EQUIPADA	RESERVA EQUIPADA	RESERVA EQUIPADA	RESERVA EQUIPADA	RESERVA EQUIPADA	RESERVA EQUIPADA	RESERVA EQUIPADA	RESERVA EQUIPADA	RESERVA EQUIPADA	RESERVA EQUIPADA
Rele (A)	50	50	80	80	100	100	160	160	250	250	400

C1	C2	C3	C4	C5	C6	C7	C8	C9	C10	C11
RSTN	RSTN	RSTN	RSTN	RSTN	RSTN	RSTN	RSTN	RSTN	RSTN	RSTN
RESERVA EQUIPADA	RESERVA EQUIPADA	RESERVA EQUIPADA	RESERVA EQUIPADA	RESERVA EQUIPADA	RESERVA EQUIPADA	RESERVA EQUIPADA	RESERVA EQUIPADA	RESERVA EQUIPADA	RESERVA EQUIPADA	RESERVA EQUIPADA
50	50	80	80	100	100	160	160	250	250	400

DIAGRAMA UNIFILAR

2			
1			
N°	Revision - Detalle		Fecha Respons.
Trenes Argentinos Operadora Ferroviaria		Ubicación: HAEDO	Proyecto: ---
GERENCIA DE INGENIERIA SUBGERENCIA INGENIERIA ELECTRICA		Obra: SUBESTACION DEPTO. LOCOMOTORAS	Dibujó/Modificó: ---
		NUEVO TABLERO ELECTRICO. 380/220 V DIAGRAMA UNIFILAR	Revisó: ---
Escala: -;--- Fecha: --/--		E SA SE 0002 001 3 / 16	Total de Hojas: 1 / 1