
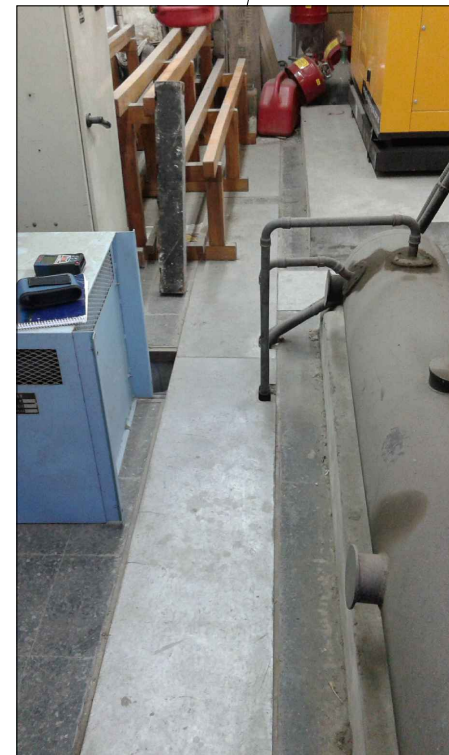
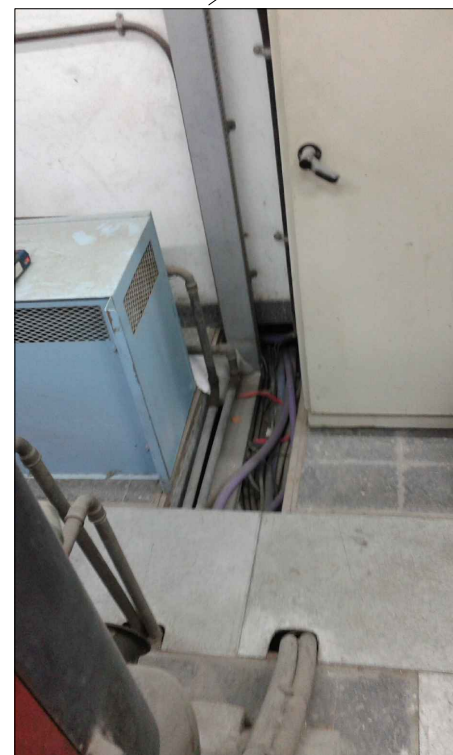
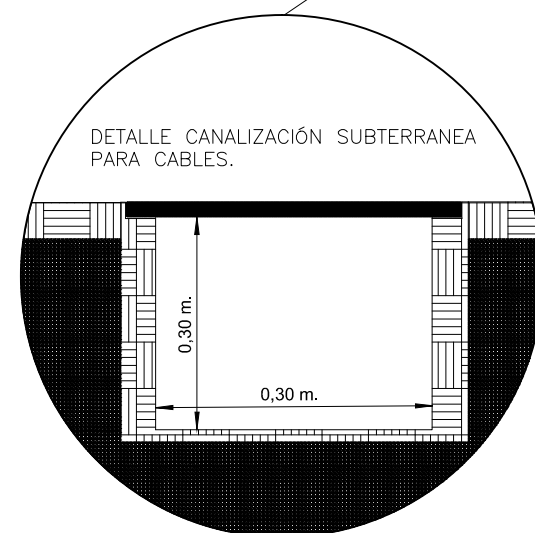
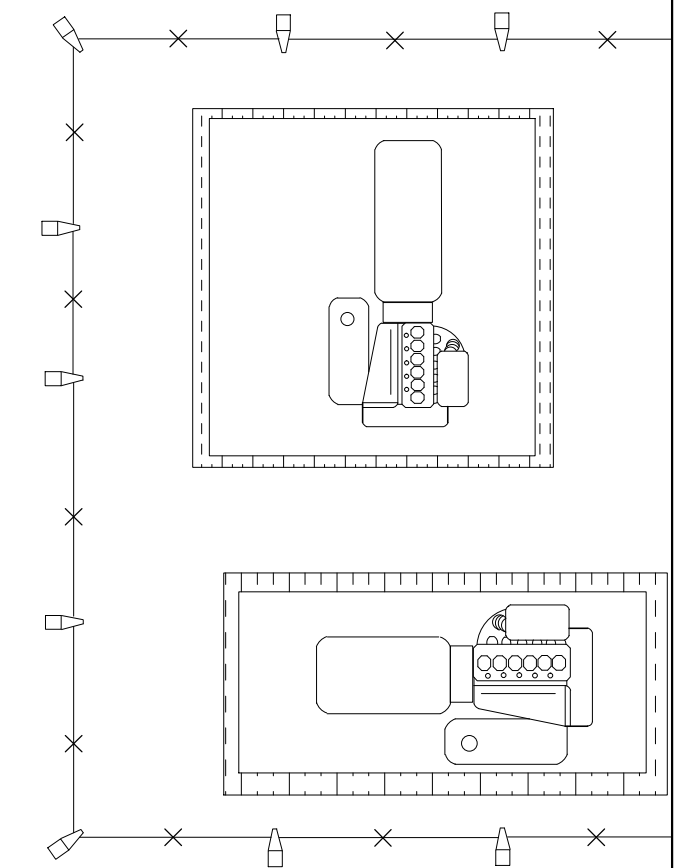


Canalizaciones Subterráneas para el Tendido de Cables - Cabín Retiro.

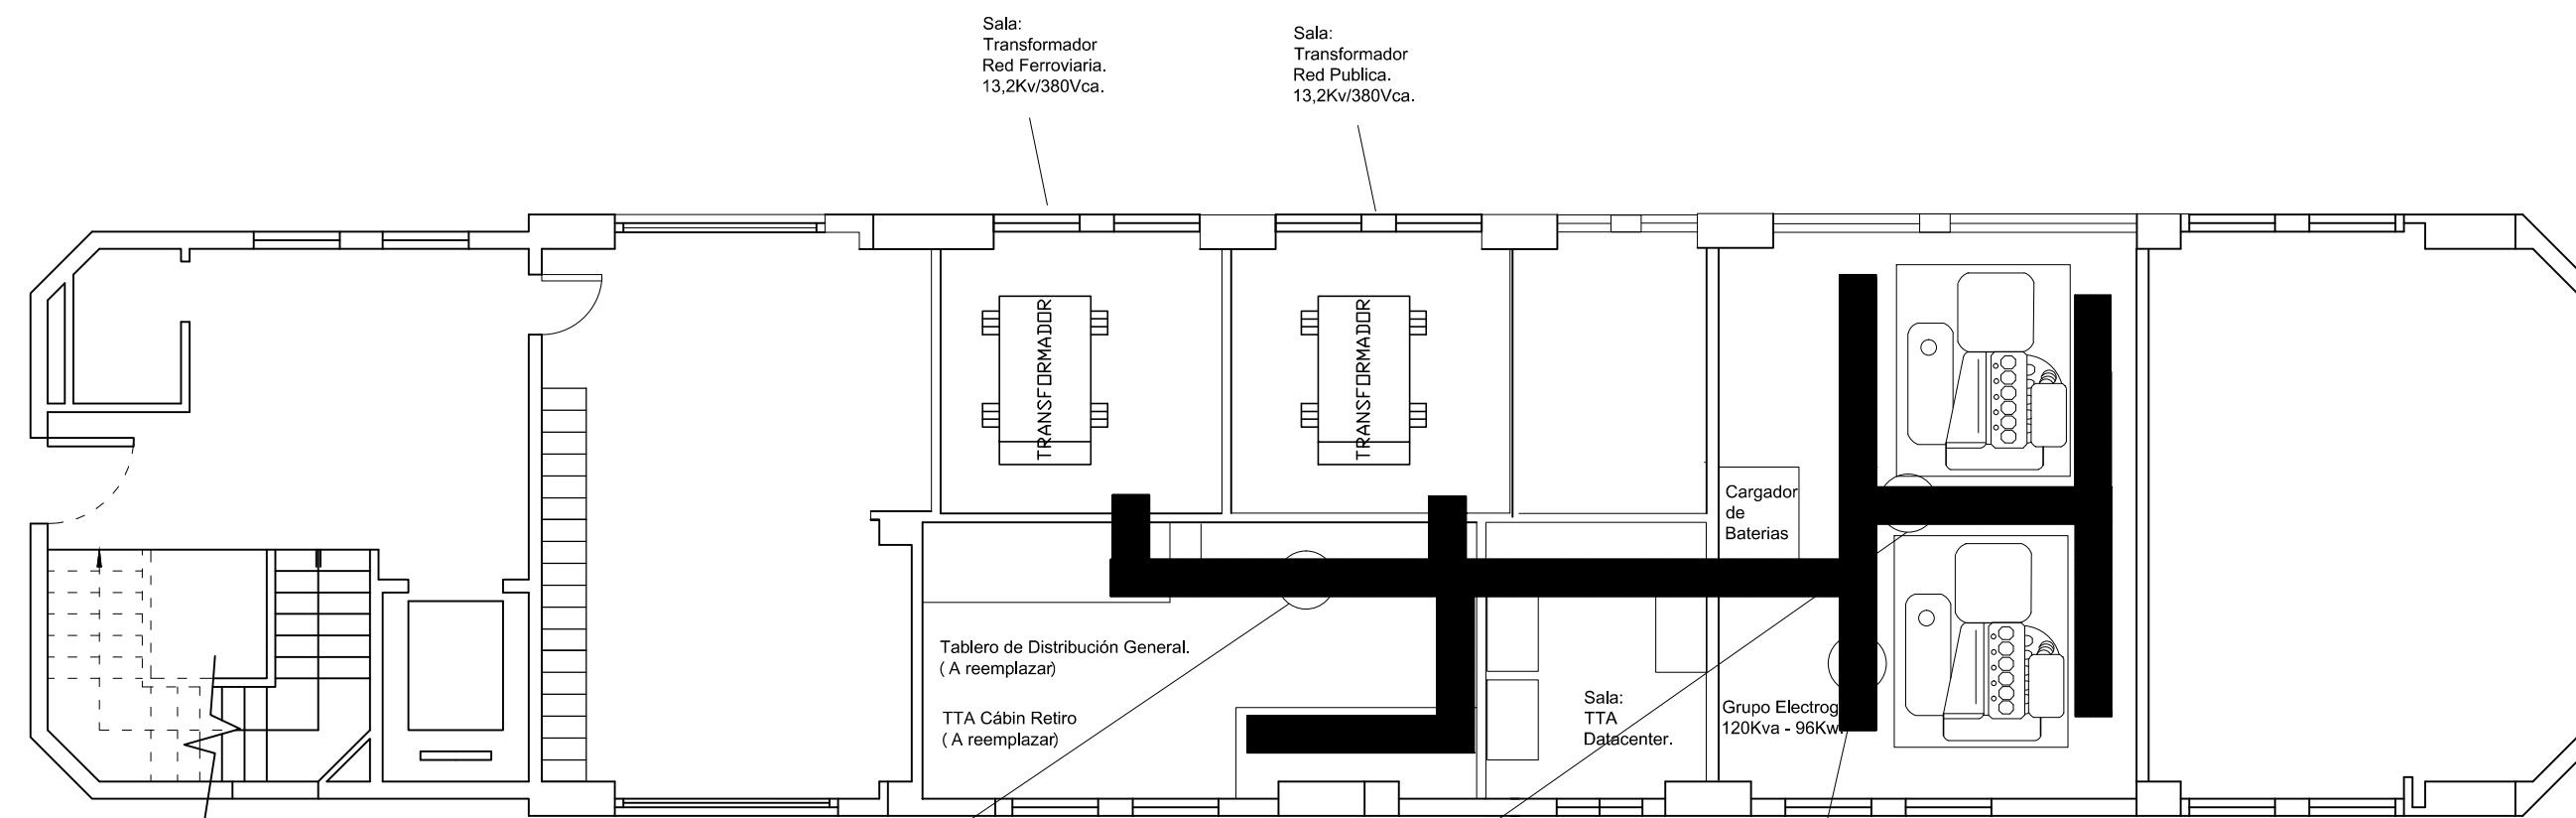

PLANO NO APTO PARA LA CONSTRUCCION
 PLANO ESQUEMATICO - SE ENTREGA A TITULO INFORMATIVO
 ES RESPONSABILIDAD DEL OFERENTE / CONTRATISTA VERIFICAR LA
 CONCORDANCIA ENTRE LO INDICADO EN EL PLIEGO Y PLANOS ADJUNTOS

UNIDAD EJECUTORA DE OBRAS E INGENIERIA	OBRA: CAMBIO DEL TABLERO DE TRANSFERENCIA EN CABÍN RETIRO - LINEA MITRE	TRENES ARGENTINOS OPERACIONES	
Fecha: 25/01/2018	PLANO: Canalizaciones subterráneas para tendidos de cables - Cabín Retiro.	Línea Mitre	
Dibujó:	Proyectó: -	Medidas en "m"	Esc: s/e
Revisó: -		Plano N°:	LMT-EL-0003-006