


CORTE

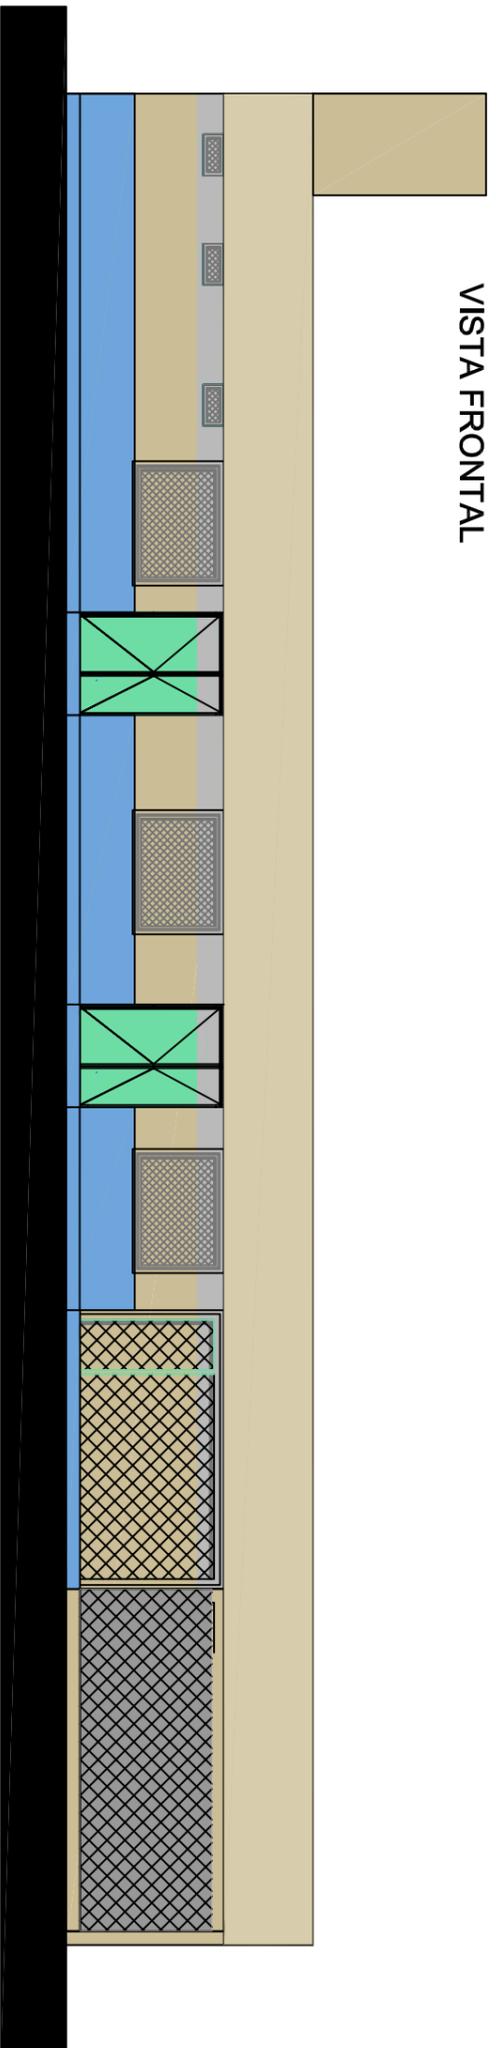

VISTA FRONTAL

PLANO NO APTO PARA LA
CONSTRUCCIÓN

PLANO ESQUEMÁTICO - SE ENTREGA A
TÍTULO INFORMATIVO /// ES RESPONSABILIDAD
DEL OPERANTE / CONTRATISTA VERIFICAR LA
CONCORDANCIA ENTRE LO INDICADO EN EL
PLEGO Y LOS PLANOS ADJUNTADOS

TRENES ARGENTINOS
OPERACIONES

OBRAS E INGENIERIA
LINEA ROCA

Obra:
BASE PARA PERSONAL DE SEÑALAMIENTO- ESTACION BOSQUES

Ubicador:

VISTA Y CORTE

Escala: ---

Fecha: 27/09/17

D 0 2 3 5 0 0 C

Total de Hojas:

4 de 5

Proyecto:

W.F.

Dibujo/Modific:

W.F.

Revisó:

C.E.