




VISTA CONTRAFRENTE

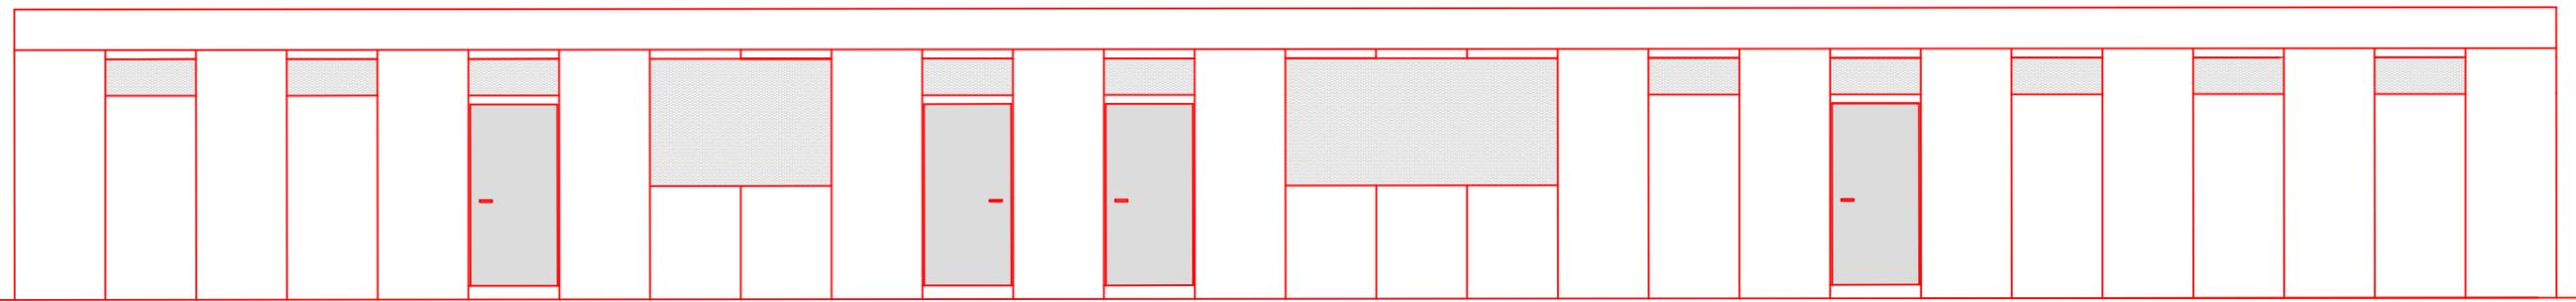

VISTA FRENTE

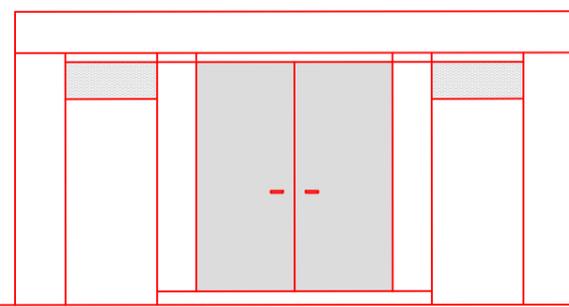

VISTA LAT. DER.

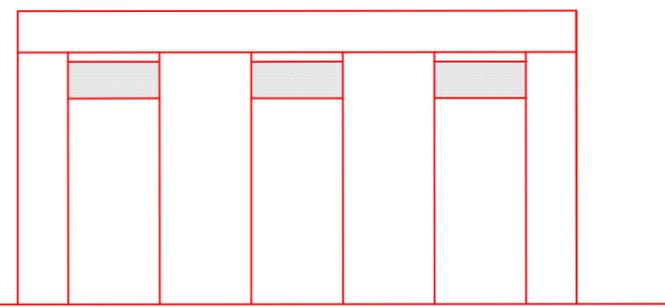

VISTA LAT. IZQ.

*Lo indicado en este plano se complementa con los pliegos de especificaciones técnicas particulares y generales.
Las medidas consignadas en el mismo se deberán verificar in situ.*

Firma Autor	Firma Usuario	Firma Coordinador Area	Firma Coordinador General	Firma Subgerente de Area	Firma Gerente de Línea
Subgerencia de Infraestructura - Obras e Ingeniería	OBRA: Construcción Campamento de Vías Dr. Cabred - Línea San Martín				
Fecha: 02-2018	PLANO: Anteproyecto Nuevo edificio Vistas		Línea San Martín Escala: 1:50 Revisión 		
Dibujó: L. L. Foglia			Plano No. LSM-OC-080-PL02		
Proyectó: L. L. Foglia					
Revisó: Arq. Vexenat					