
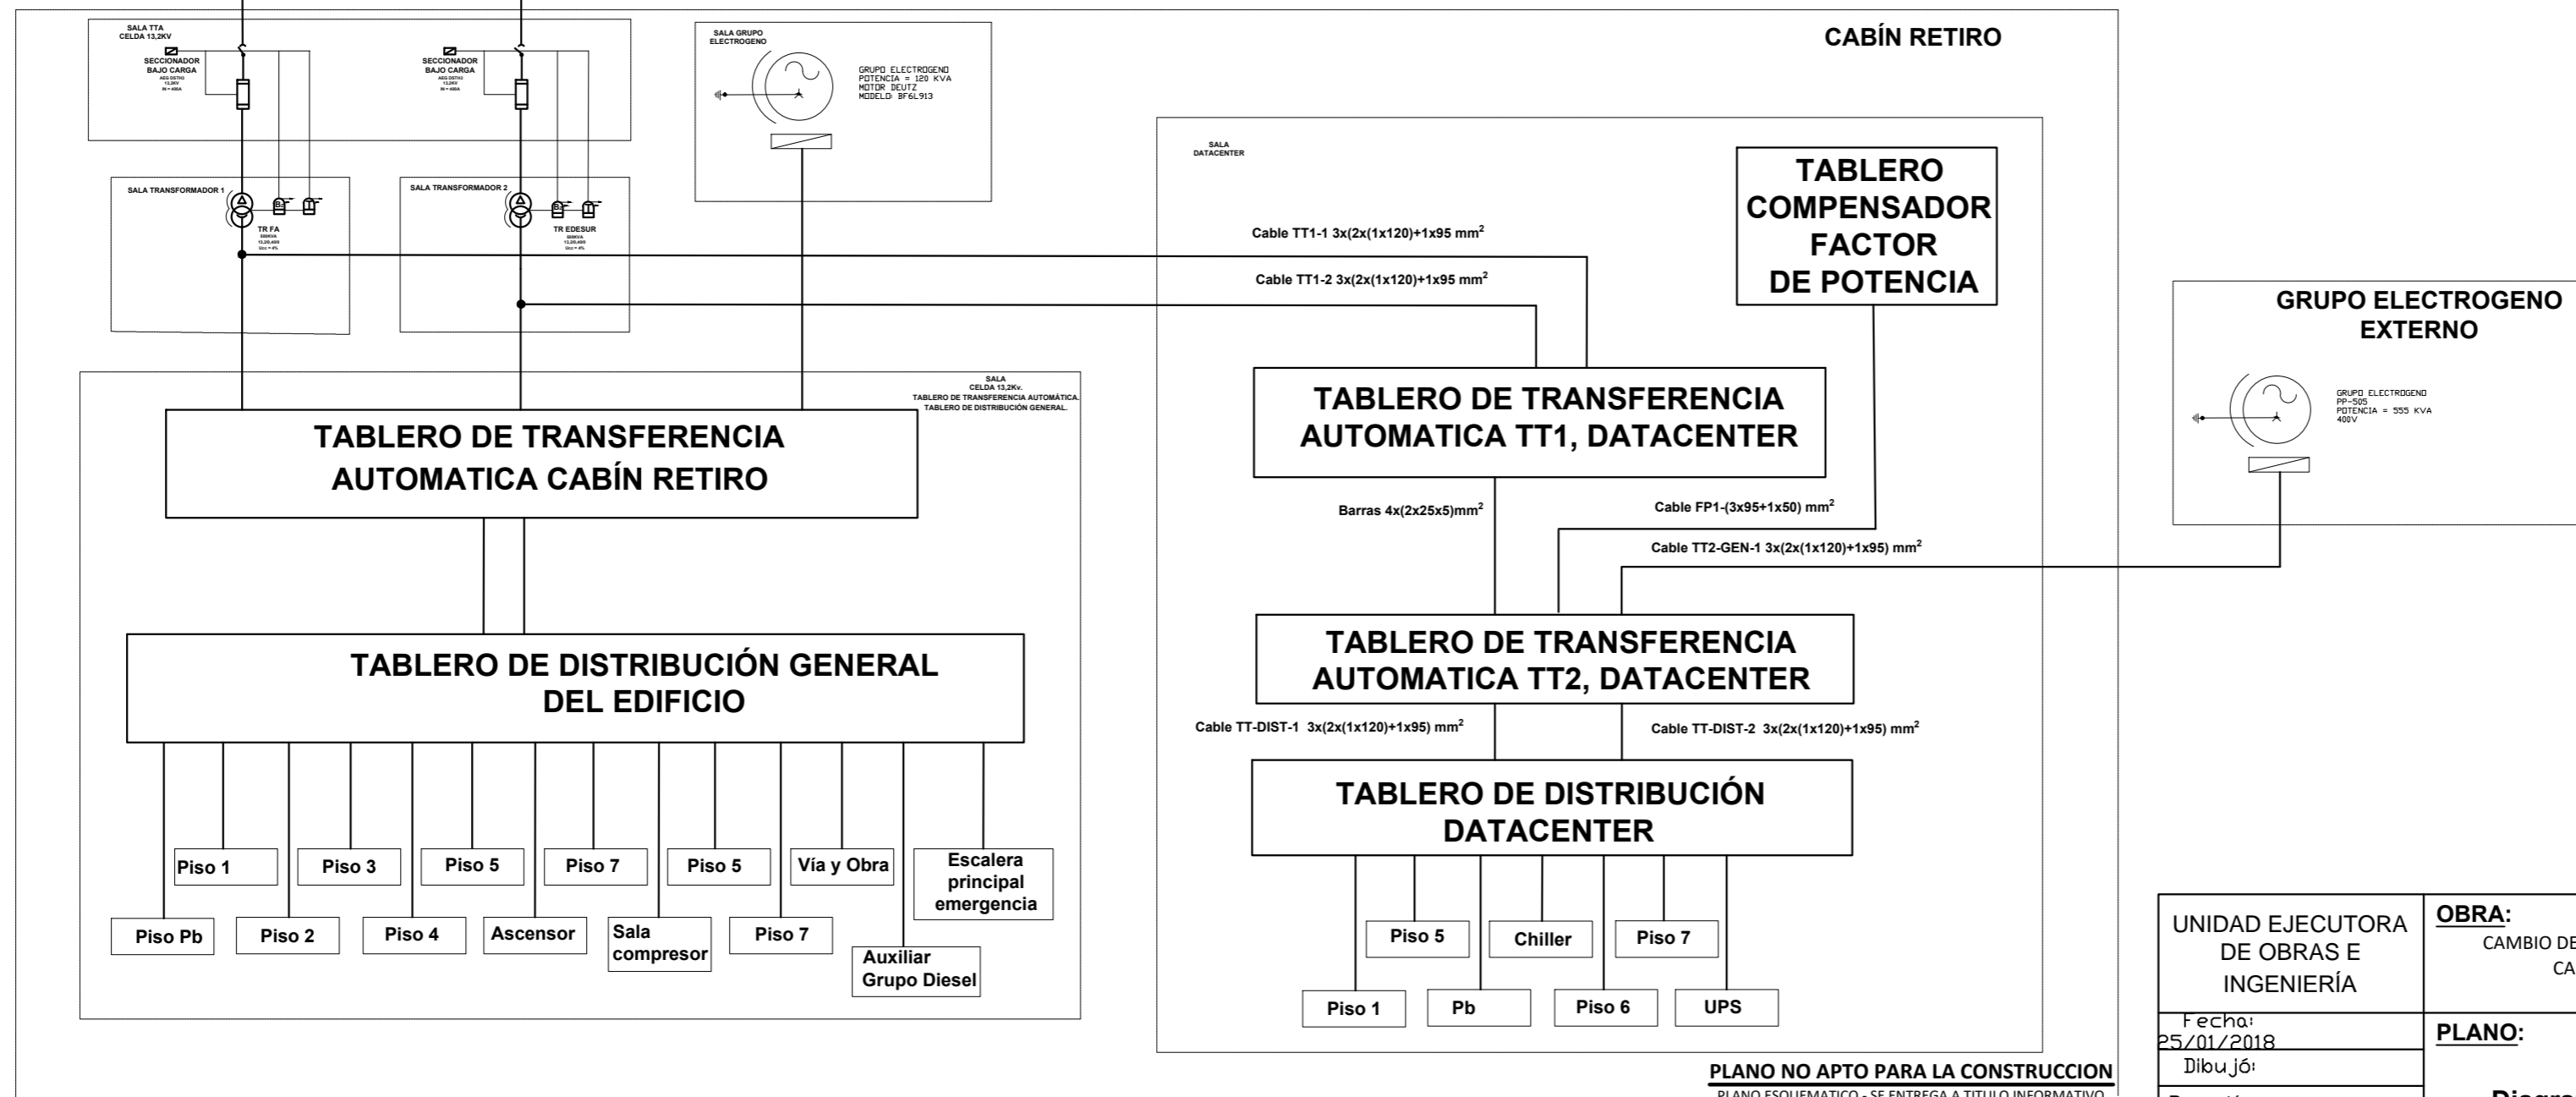


Diagrama Unifilar General

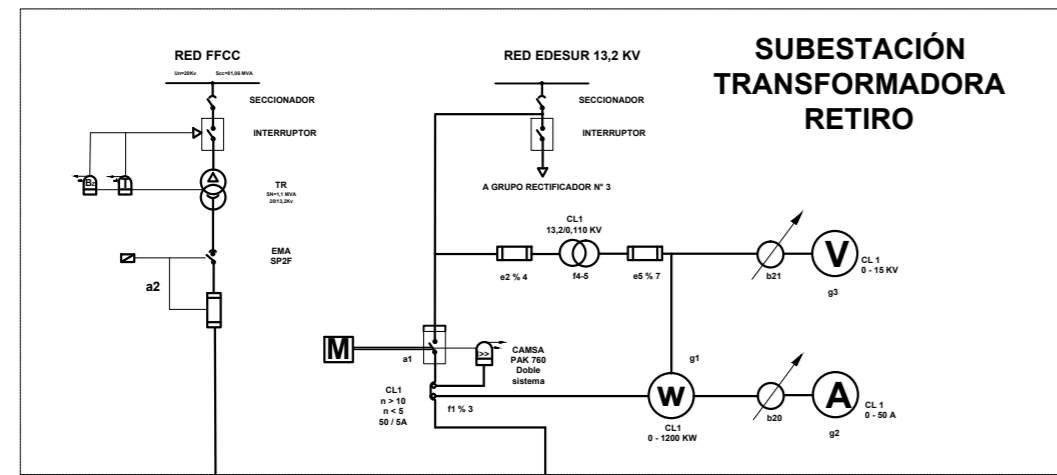

PLANO NO APTO PARA LA CONSTRUCCION
 PLANO ESQUEMATICO - SE ENTREGA A TITULO INFORMATIVO
 ES RESPONSABILIDAD DEL OFERENTE / CONTRATISTA VERIFICAR LA
 CONCORDANCIA ENTRE LO INDICADO EN EL PLIEGO Y PLANOS ADJUNTOS

UNIDAD EJECUTORA DE OBRAS E INGENIERÍA	OBRA: CAMBIO DEL TABLERO DE TRANSFERENCIA EN CABIN RETIRO - LINEA MITRE	TRENES ARGENTINOS OPERACIONES	
	PLANO: Diagrama Unifilar General		Línea Mitre Medidas en "m" Esc: s/e Plano N°: LMT-EL-0003-001
	Fecha: 25/01/2018		
	Dibujo: Proyectó: Revisó:		