


V3	
HOJAS	2
PAÑOS	MOVIL
ALTURA	0.60m
ANCHO	0.60m
CANTIDAD	1

V4	
HOJAS	2
PAÑOS	MOVIL
ALTURA	1.00m
ANCHO	1.15m
CANTIDAD	1

V5	
HOJAS	2
PAÑOS	MOVIL
ALTURA	1.00m
ANCHO	1.32m
CANTIDAD	1

P1	
HOJAS	1
PAÑOS	MOVIL
ALTURA	2.10m
ANCHO	0.94m
MANO D	1
MANO I	0
CANTIDAD	1

P2	
HOJAS	1
PAÑOS	MOVIL
ALTURA	2.10m
ANCHO	0.74m
MANO D	1
MANO I	0
CANTIDAD	1

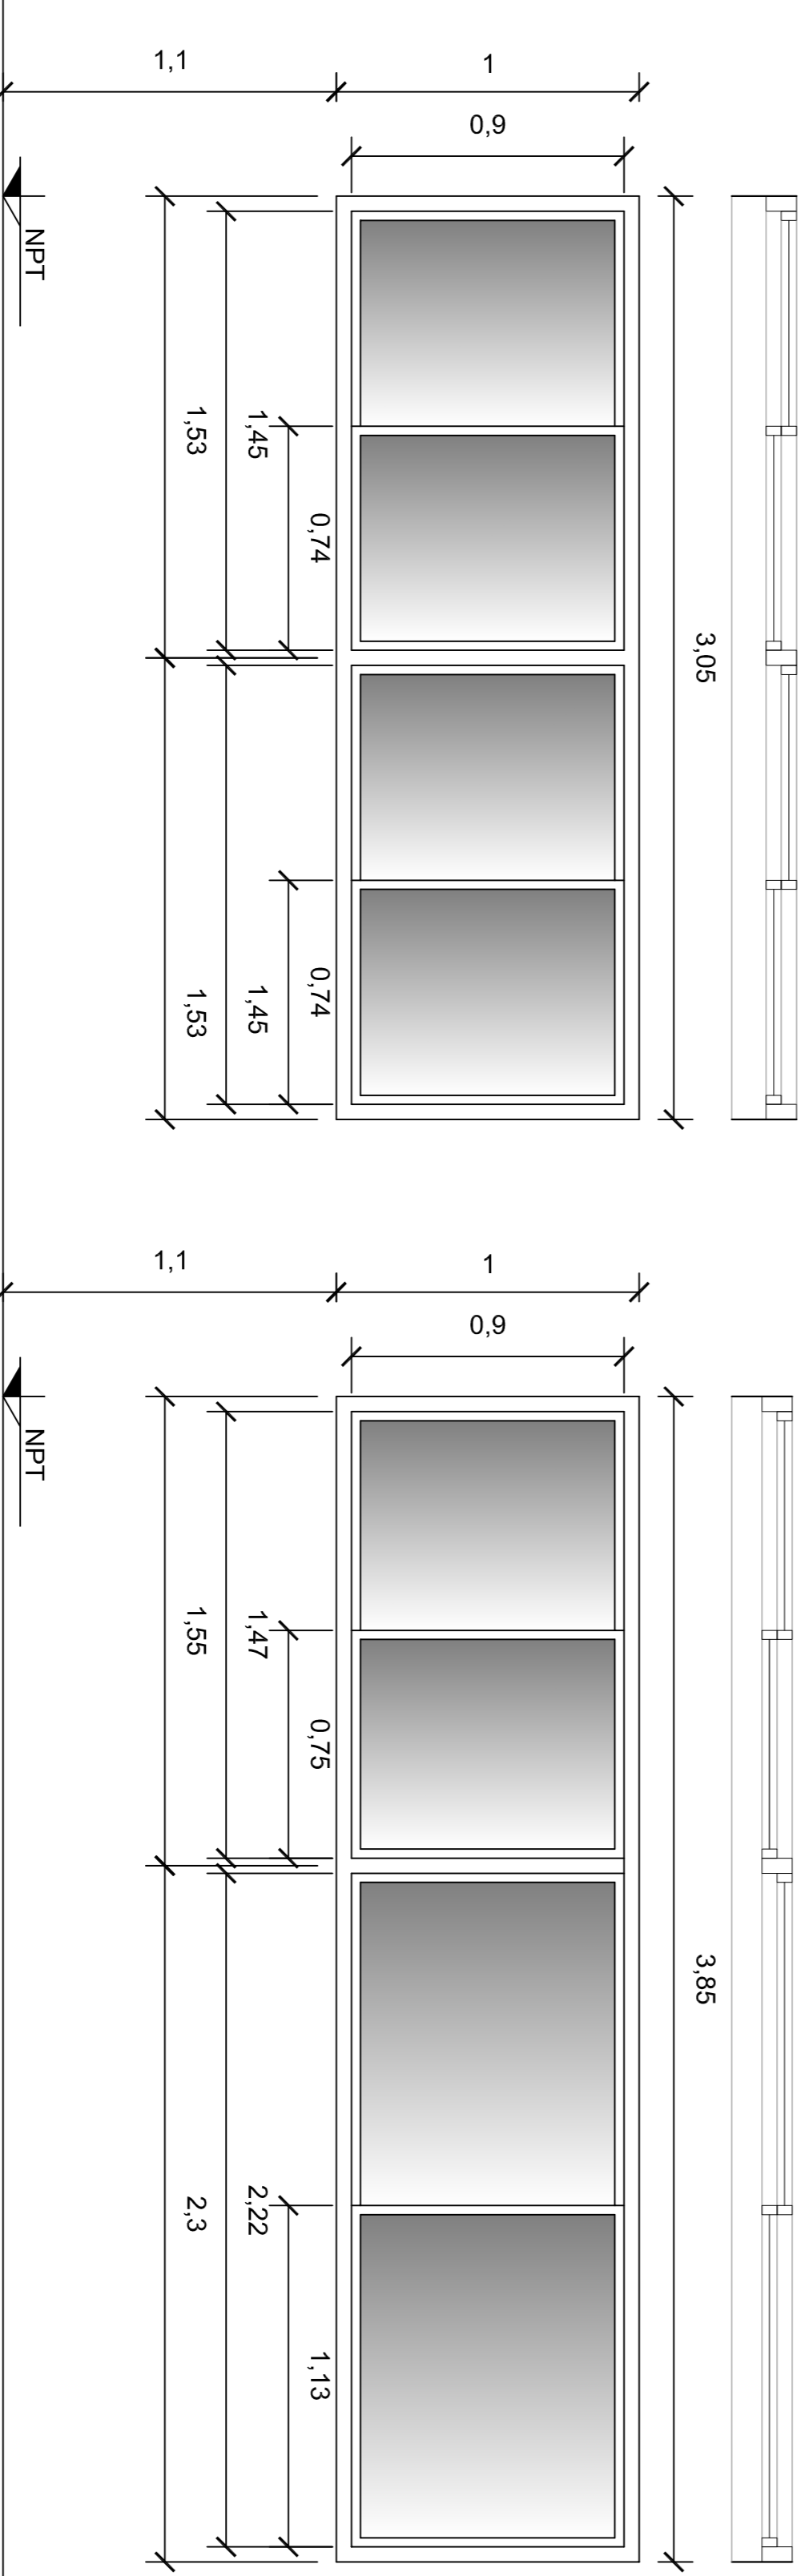

V1	
HOJAS	4
PAÑOS	MOVIL
ALTURA	1.00m
ANCHO	3.05m
CANTIDAD	1

V2	
HOJAS	4
PAÑOS	FIJO
ALTURA	1.00m
ANCHO	3.85m
CANTIDAD	1

Linea Belgrano Sur		GARITAS DE SEGURIDAD	
Tomas Argentinos		TAPALES	
Operador responsable		ANTEPROYECTO	
SUBGERENCIA DE INFRAESTRUCTURA		CARPINTERIAS	
COORD. OBRAS DE TERCEROS		MANO D	
		MANO I	
		L. OZARDO	
Escala: 1:50		Fecha: 15/5/15	
NP 0 0 0 0 0 0 0 0 0 0 0 0		5	
		5	