




PLANO: ARQUITECTURA PB

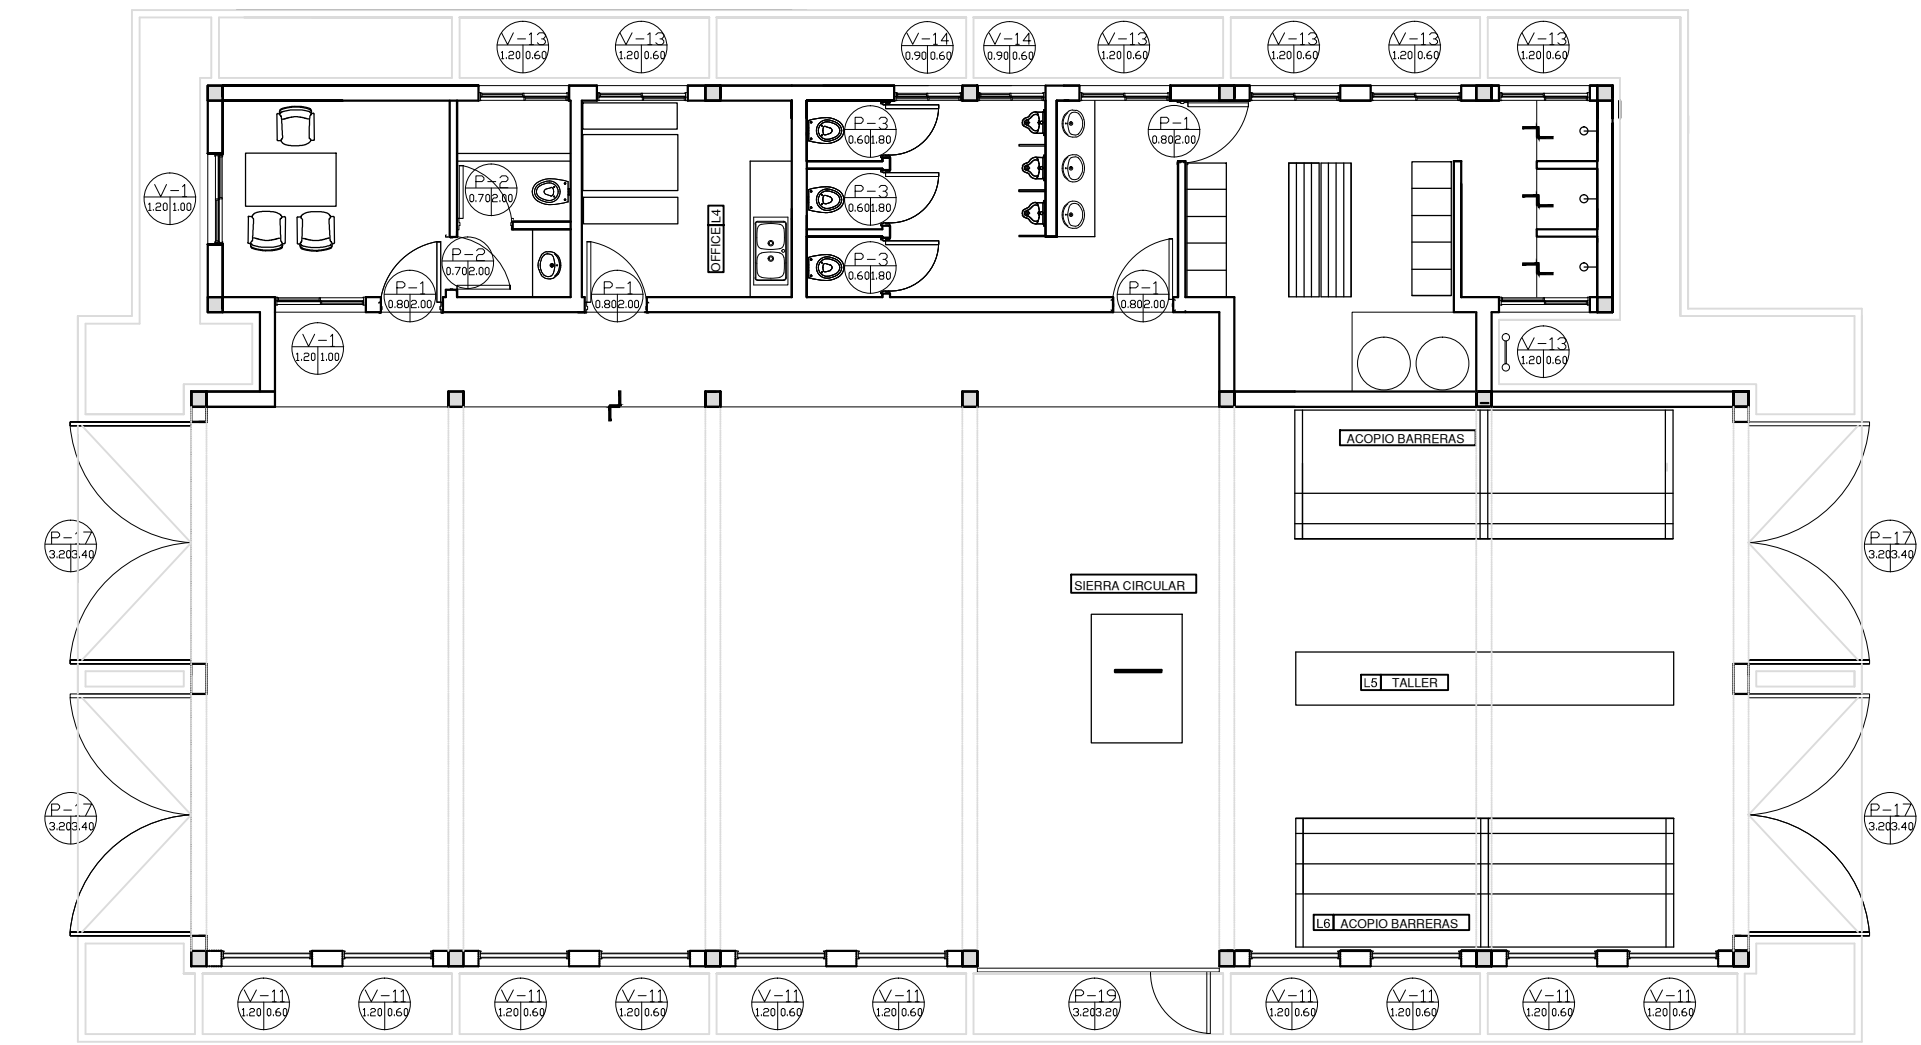


CARPINTERIA PB

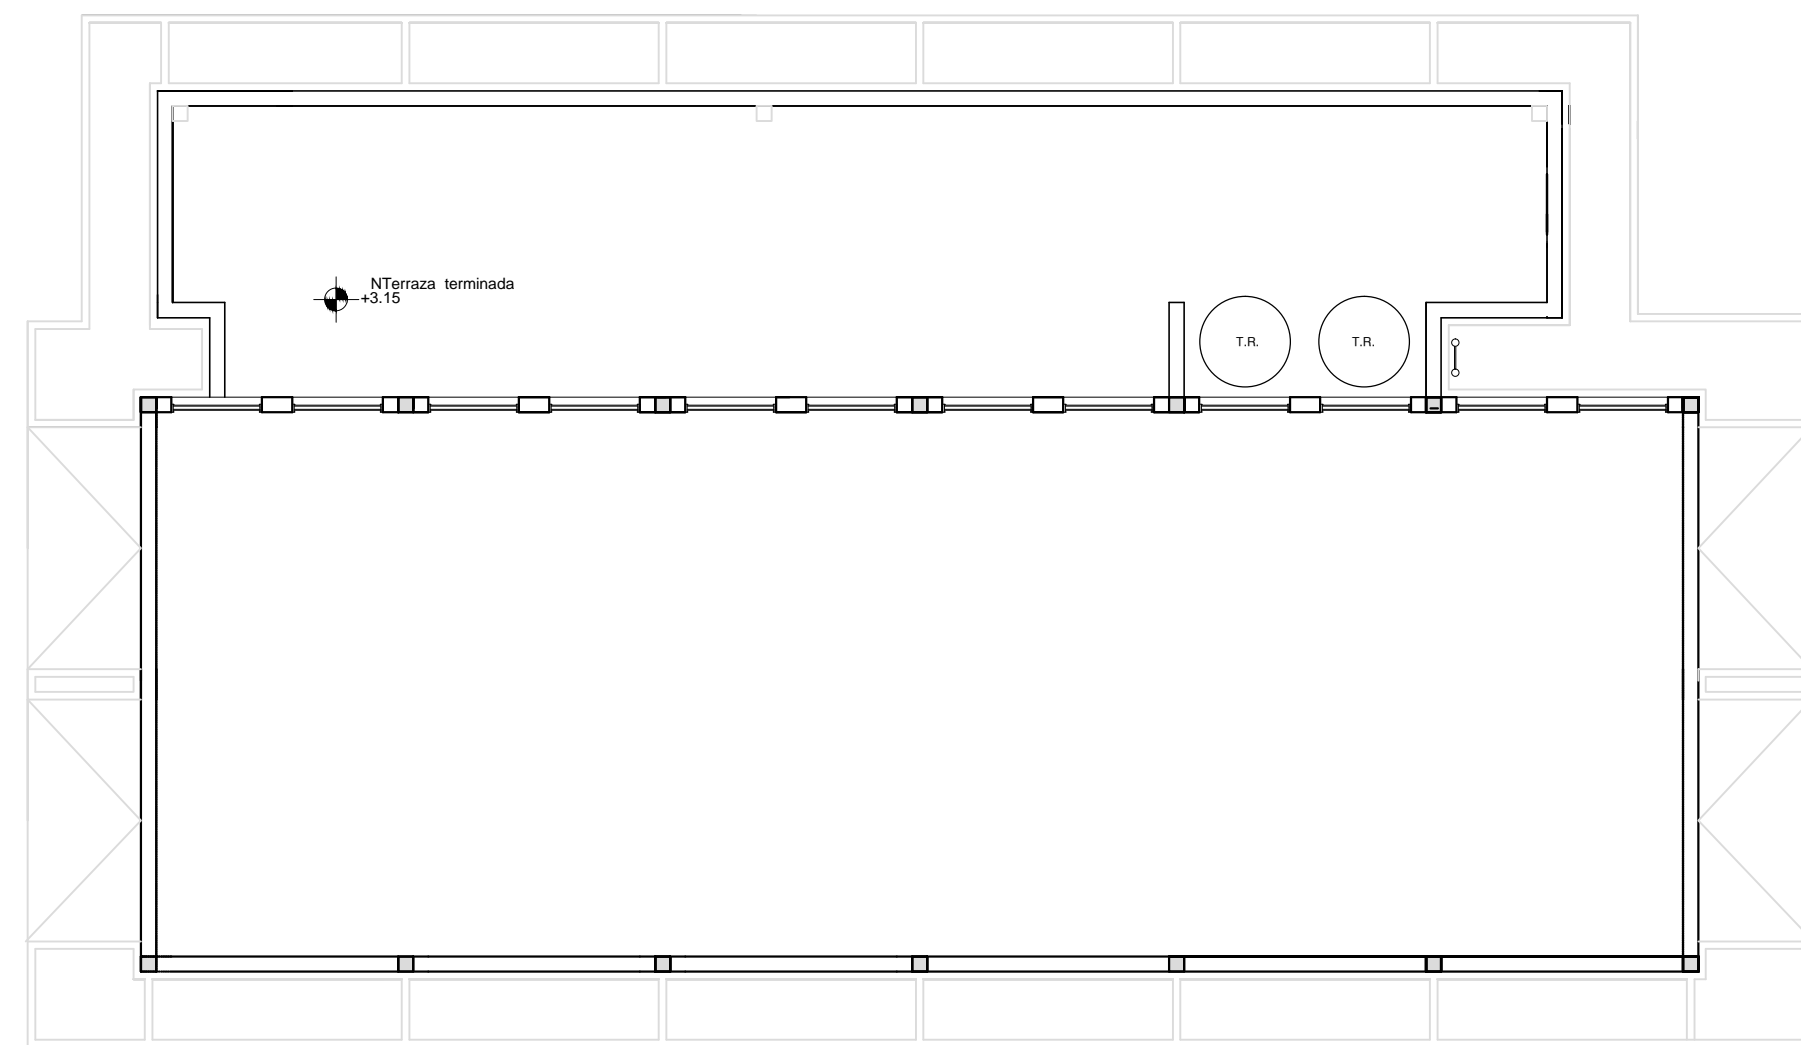

PLANO: ARQUITECTURA + 3.20

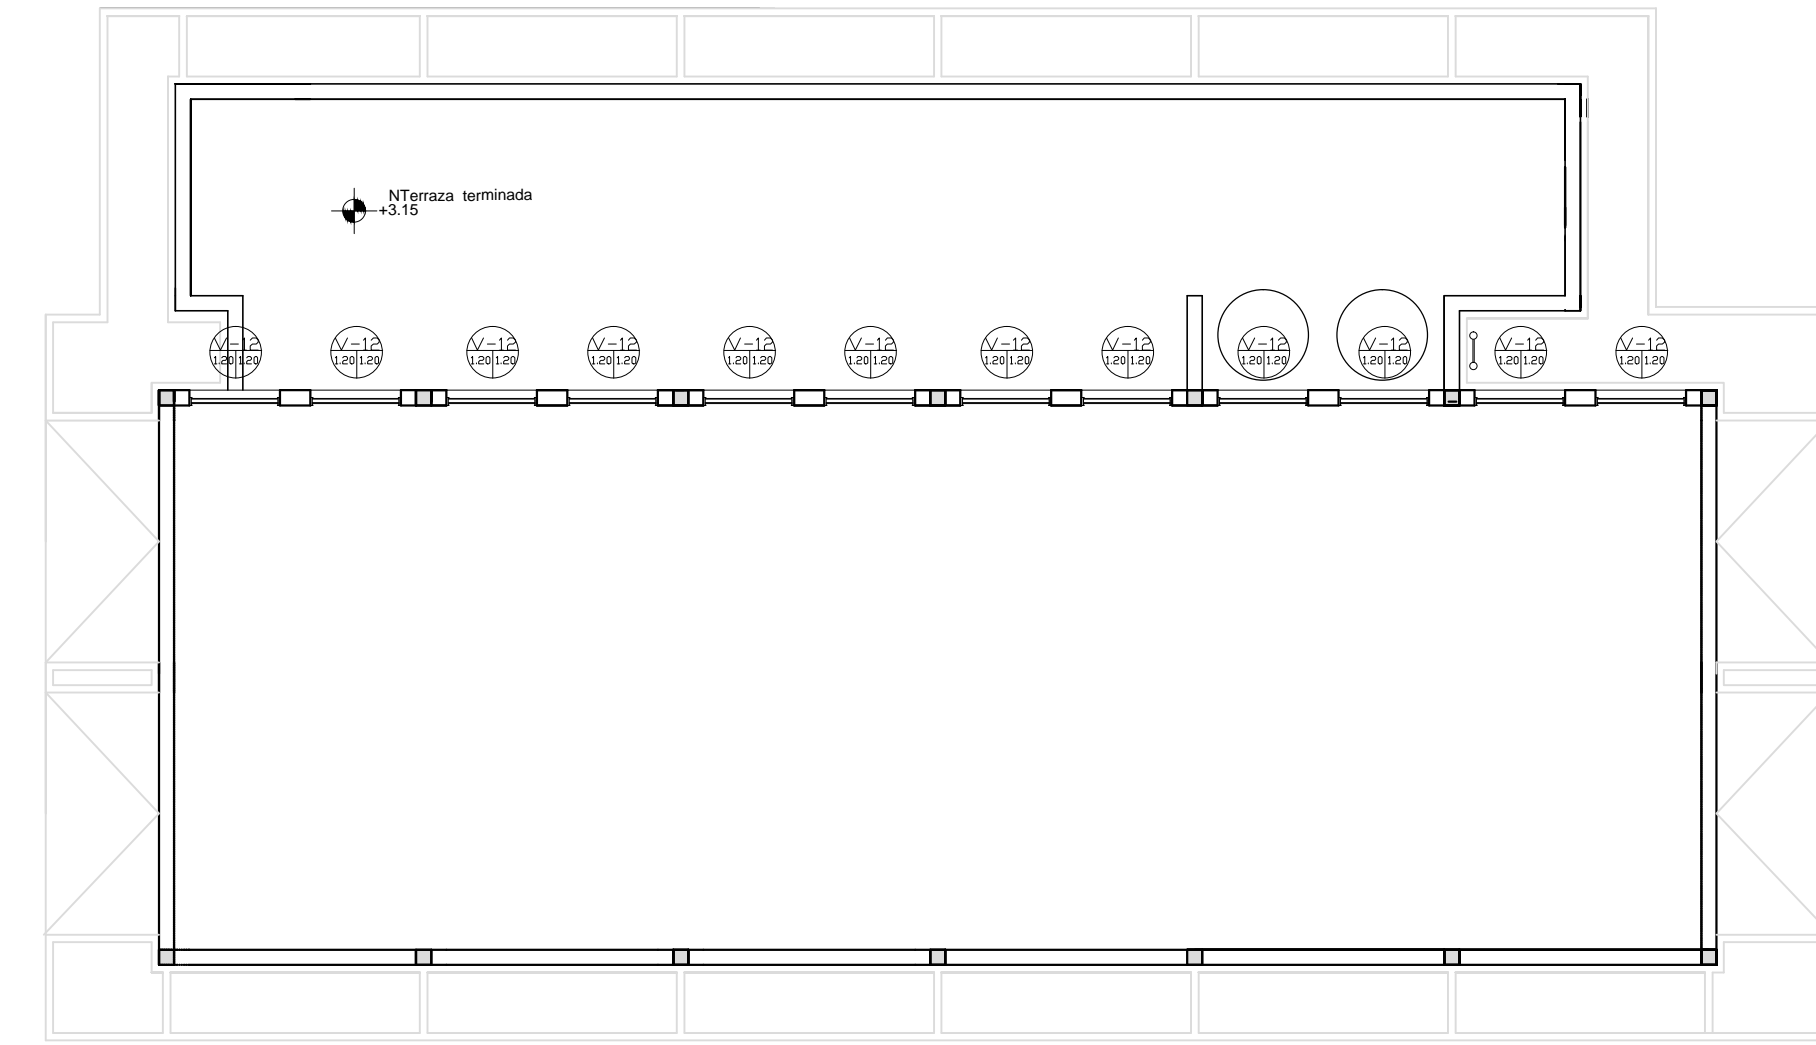

CARPINTERIA + 3.20

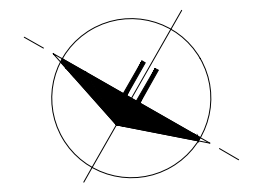

Trenes Argentinos Operadora Ferroviaria	SUBGERENCIA DE INFRAESTRUCTURA LINEA SARMIENTO	
	ANTEPROYECTO: CUADRILLA DE BARRERAS	
DIBUJO: Arq. A.C. CONTROL: Arq. F.L.L. APROBO: Ing. N.G.	PLANO: ARQUITECTURA, CARPINTERIA FECHA: 24 DE JUNIO DEL 2015	3 REV. Nº 1 ESCALA: 1/100