



PLANTA SECTOR 2 - LINEA GRAL. ROCA - RAMAL LA PLATA - ESTACIÓN BERAZATEGUI

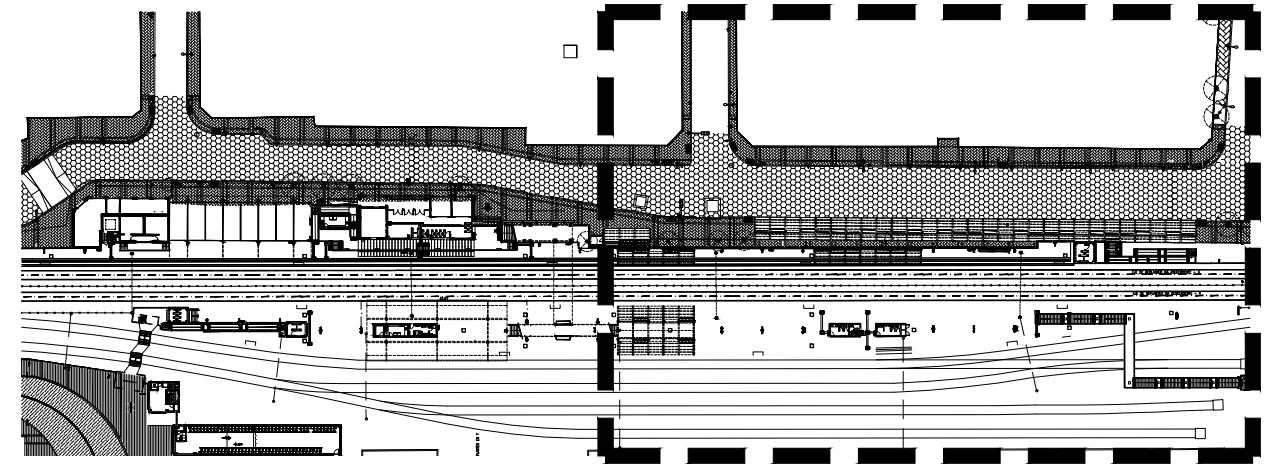

SECTOR 2

A CONSTITUCIÓN
←

→
A LA PLATA

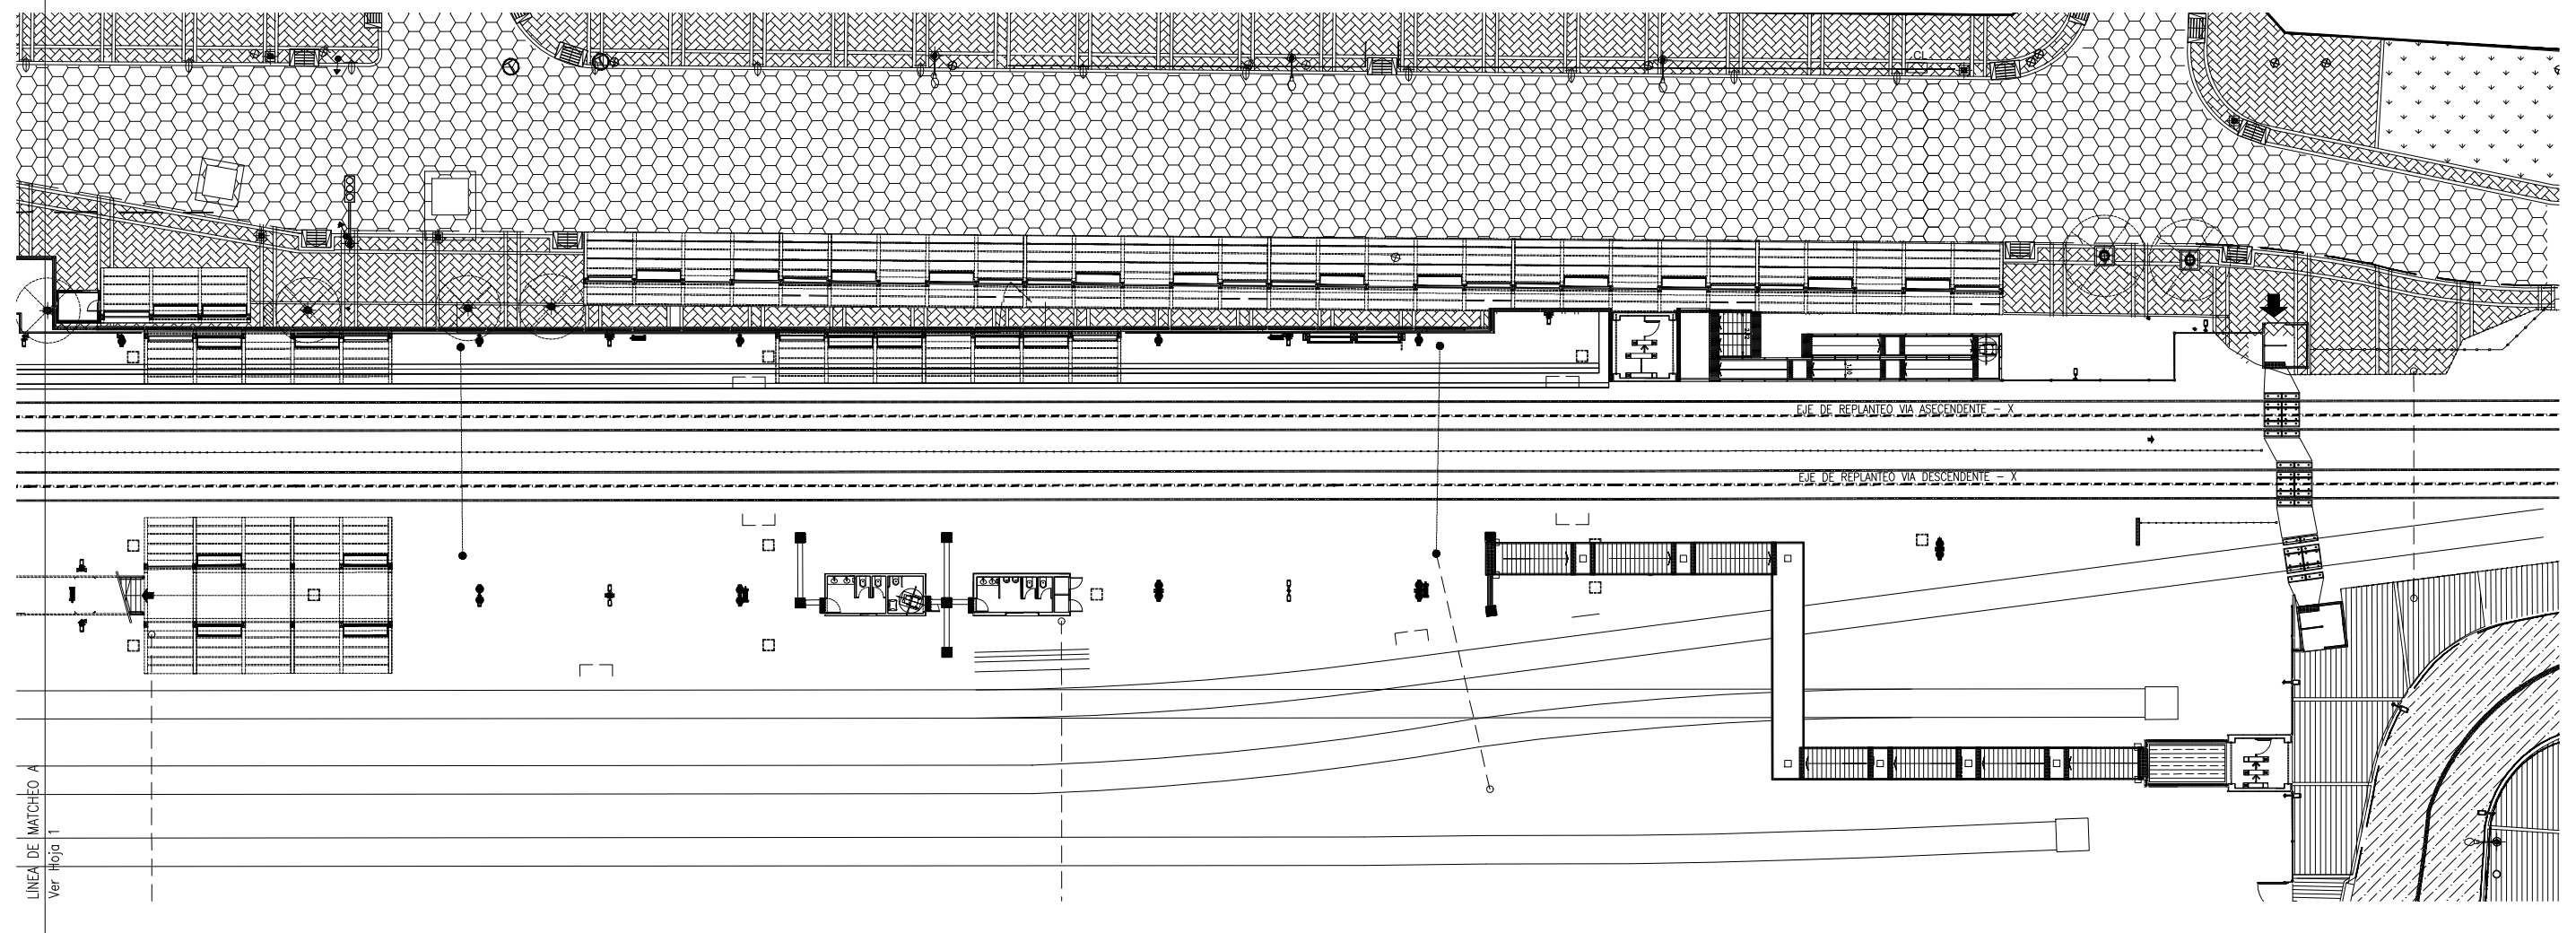

LINEA DE MATCHEO A
Ver Hoja 1

DOCUMENTACIÓN SUSCEPTIBLE DE SER MODIFICADA
EN FUNCIÓN DE LAS OBRAS EN CURSO

TRENES ARGENTINOS
OPERACIONES

Operadora Ferroviaria Sociedad del Estado
Av. Dr. Ramos Mejía 1302, 4º, CABA (CP 1104)
Argentina. Tel. (54-11) 3220-630
www.trenesargentinos.gob.ar

 **Ministerio de Transporte**
Presidencia de la Nación

EJECUTO:	CPI	DESCRIPCION:			
	CPI	RENLÓN 5 - ESTACIÓN BERAZATEGUI - LÍNEA GRAL. ROCA			
PROYECTO:	CPI	PLAN DE MEJORA DE ESTACIONES ZONA AMBA: OBRAS CIVILES, ÁREAS COMERCIALES Y ADECUACIÓN DE CONDICIONES DE SEGURIDAD			
APROBO:	MDB	ESCALA: S/E	FECHA: 08/01/2018	LINEA: GRAL. ROCA	RAMAL: LA PLATA
		LA FIRMA SE RESERVA LA PROPIEDAD DE ESTE ELABORADO CON PROHIBICIÓN DE REPRODUCIRLO O TRANSFERIRLO EN TODO O EN PARTE A OTRA FIRMA O PERSONA SIN SU PREVIA AUTORIZACIÓN ESCRITA.		PLANO:	PL-VDM-LGR-003-H2



REVISIÓN