




PLANO: PISOS

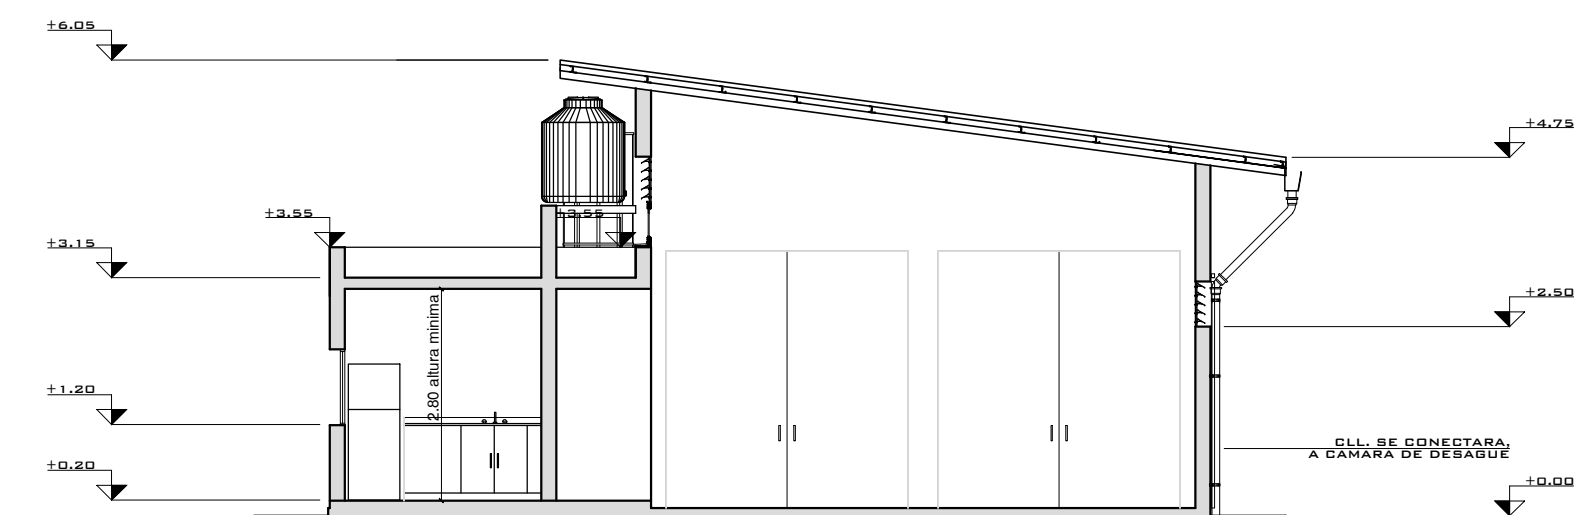

PLANO: CORTE A - A

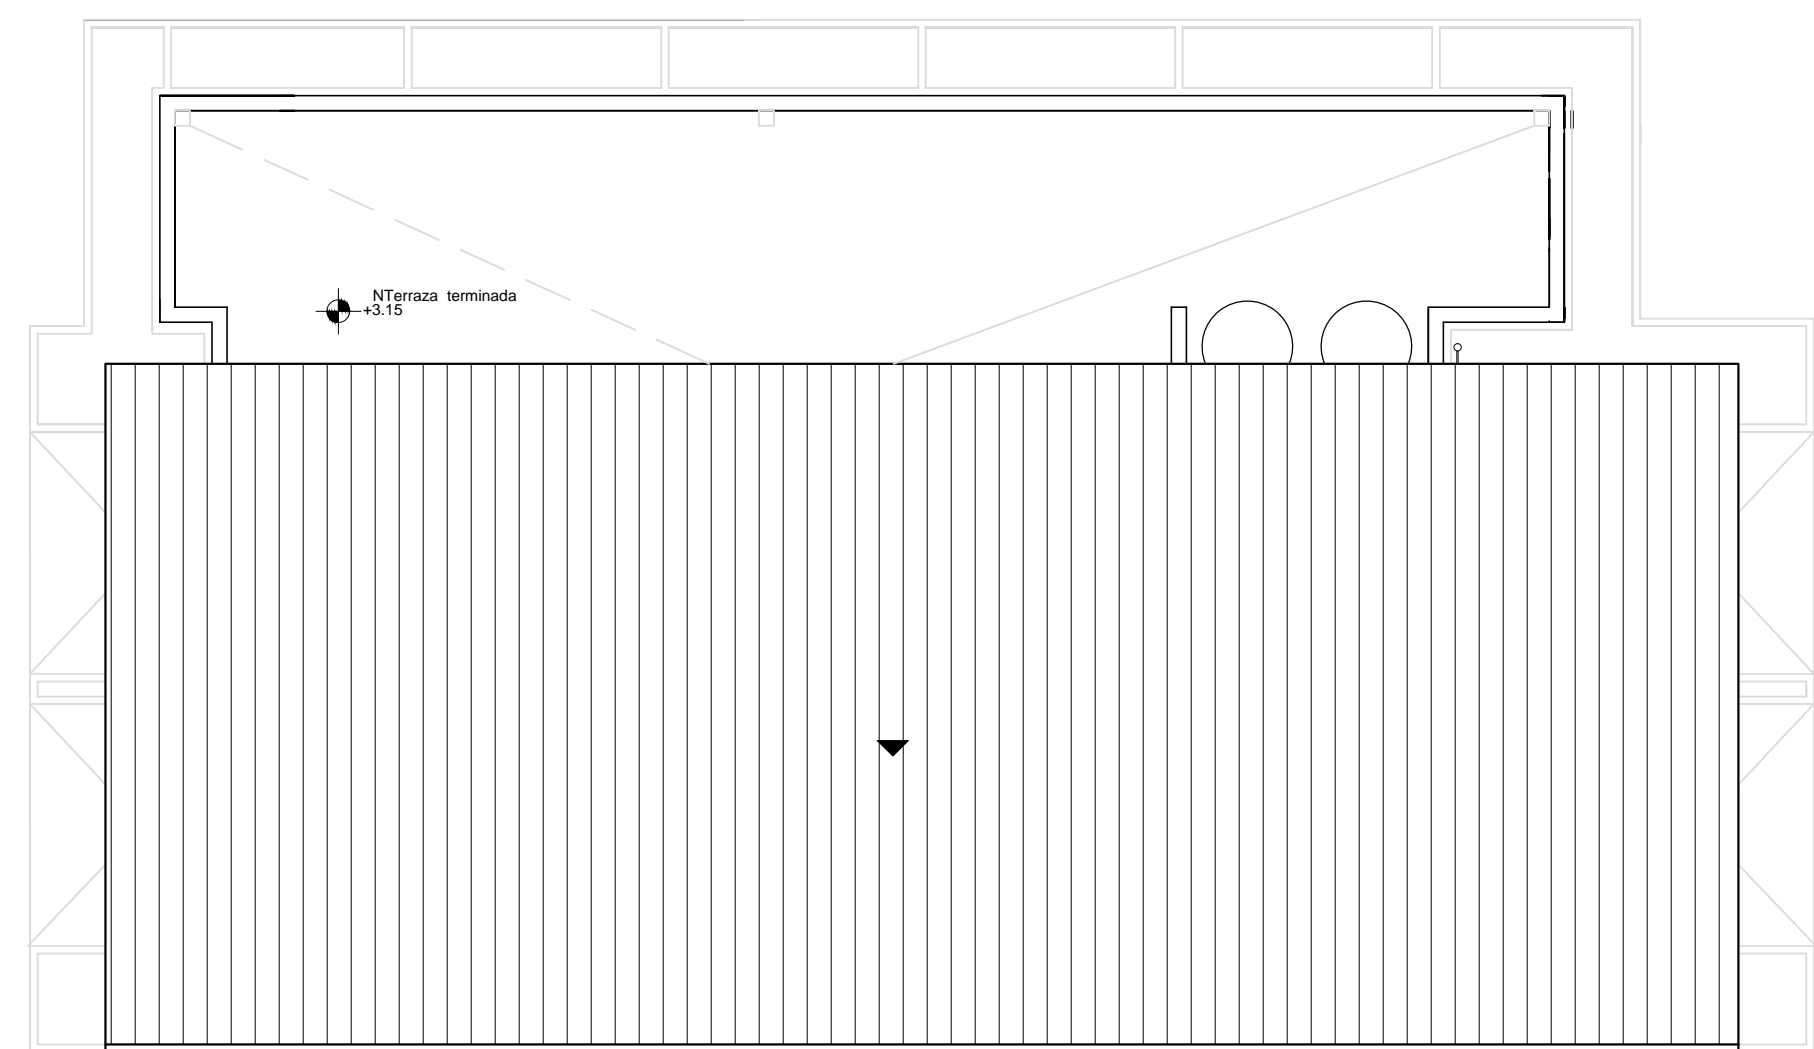

PLANO: TECHO

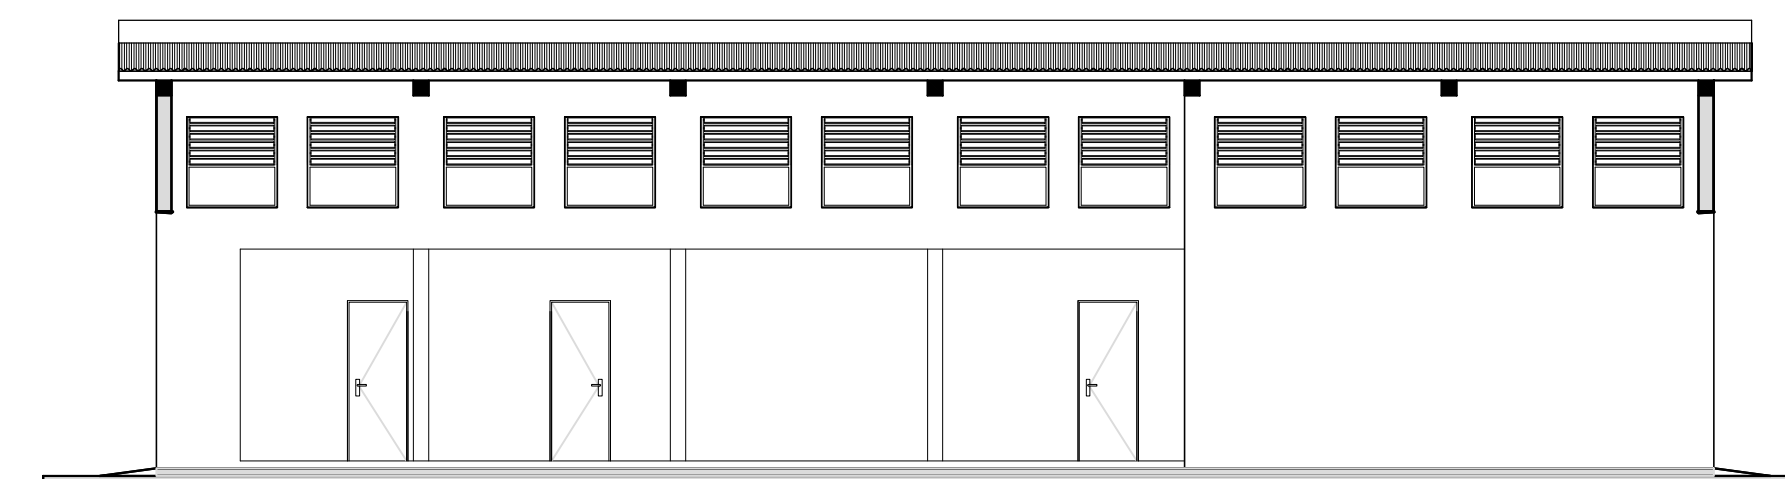

PLANO: CORTE B - B

**Trenes Argentinos** Operadora Ferroviaria  
**SUBGERENCIA DE INFRAESTRUCTURA**  
**LINEA SARMIENTO**

ANTEPROYECTO: CUADRILLA DE TELECOMUNICACIONES, BARRERAS		<b>4</b>	
DIBUJO: Arq. A.C.	PLANO: TECHO, PISO Y CORTES		REV. Nº 1
CONTROLADO: Arq. F.L.L.	FECHA: 24 DE JUNIO DEL 2015		ESCALA: 1/100