



SITUACION EXISTENTE ESC.: 1:100

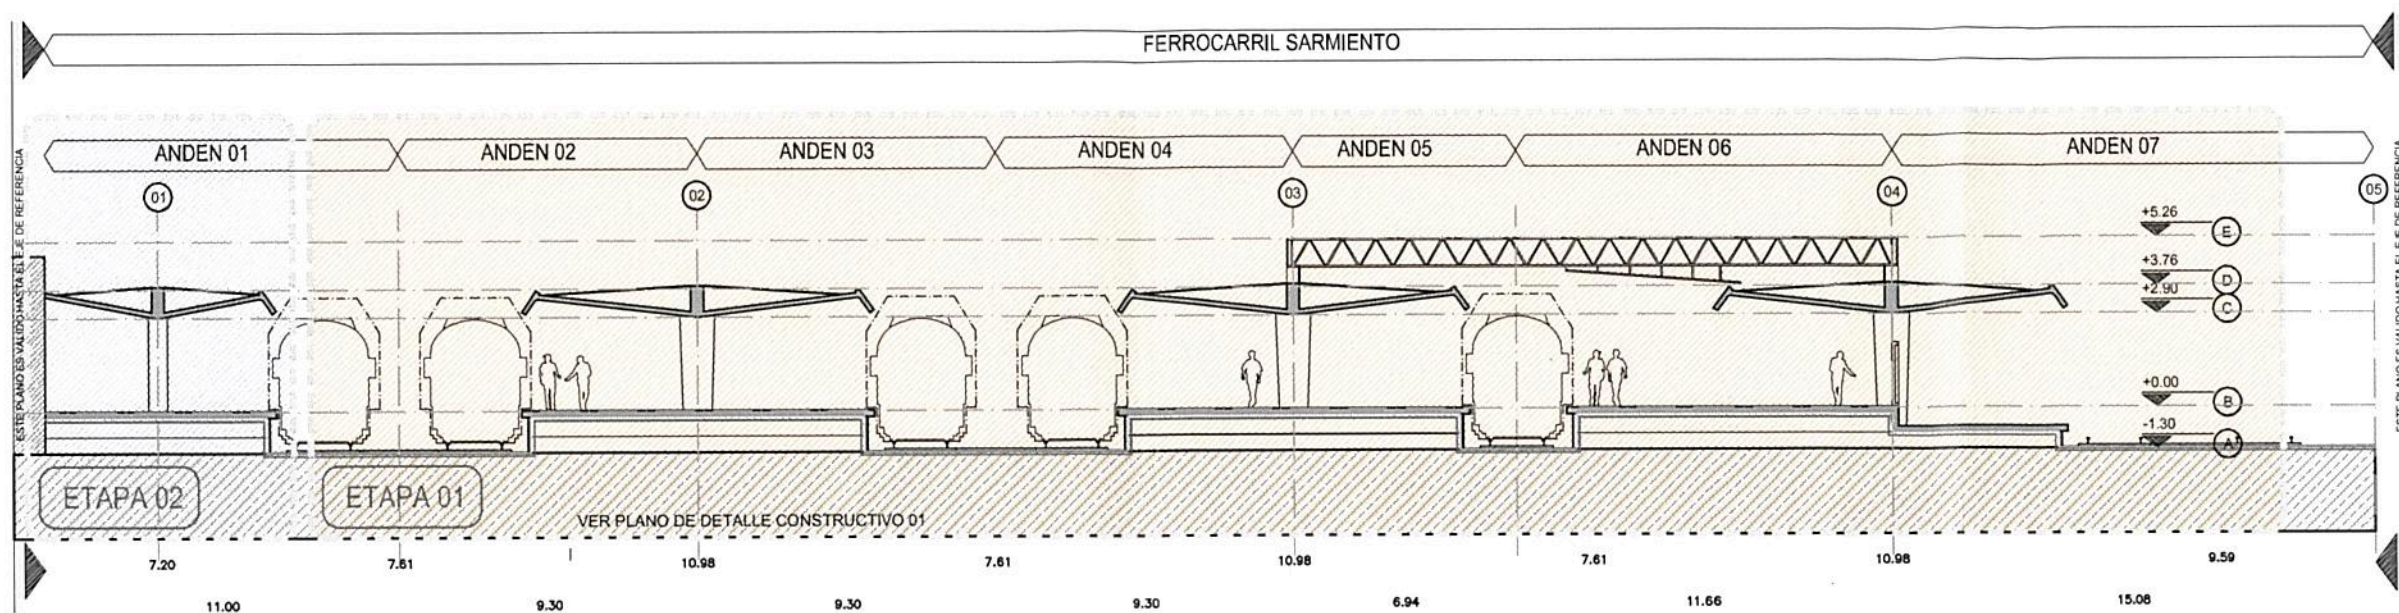

SITUACION PROPUESTA ESC.: 1:100 (ETAPA 02 FUERA DE ALCANCE)

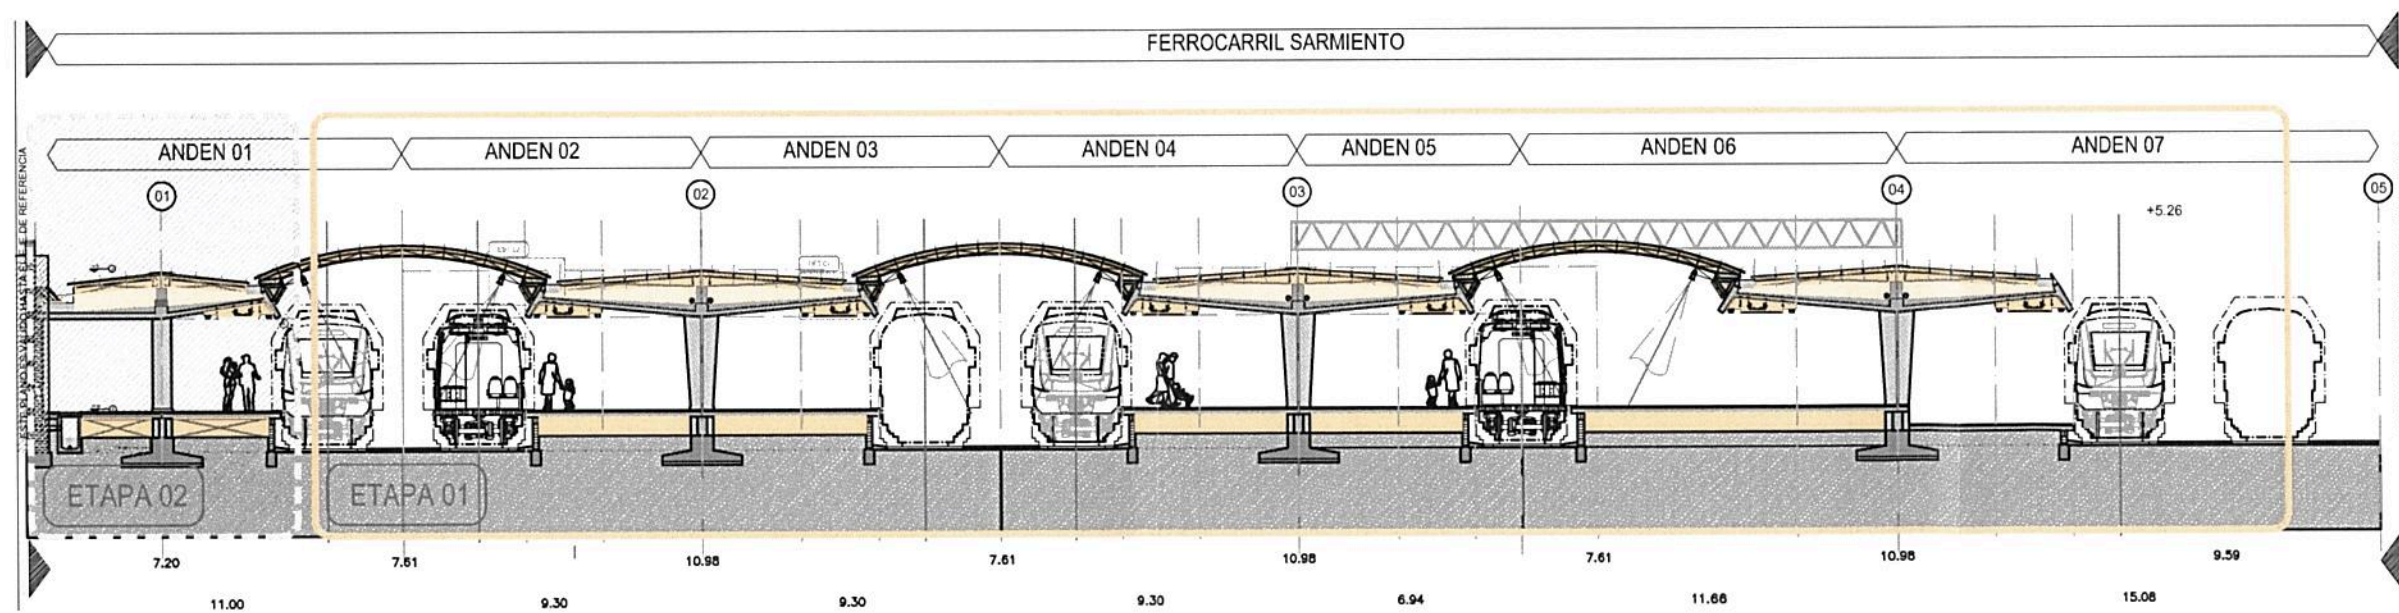

REFERENCIAS:

- COTA MODIFICADA RESPECTO A PLANO ANTERIOR
- EN OBRA COTA A LADRILLO DESNUDO
- COTA A MURO TERMINADO
- CARPINTERIAS VER PLANOS C

- NOTA 1: TODAS LAS MEDIDAS SERAN VERIFICADAS EN OBRA. LOS DETALLES SON INDICATIVOS.
- NOTA 2: COTA ACUMULADA LETRA DEL EJE DE REFERENCIA
- NOTA 3: CORTE VISTA NUMERO Y NOMBRE DEL PLANO

- A LC-000 SECTOR A VER EN DETALLE
- DETALLES A LC-000 LETRA No DETALLE No DE PLANO

- NOTA 1: EL CONTRATISTA SE RESPONSABILIZARA POR LA VERIFICACION DE LAS ESTRUCTURAS PORTANTES
- NOTA 2: EL CONTRATISTA DEBERA PREVER LA ACCESIBILIDAD A TODOS LOS LUGARES DE LA OBRA
- NOTA 3: TODAS LAS MEDIDAS SE VERIFICARAN EN OBRA
- NOTA 4: EL CONTRATISTA DEBERA PRESENTAR PLANOS FINALES PARA SER APROBADO POR LA D.D.O.

**TRENES ARGENTINOS OPERACIONES**

Operadora Ferroviaria Sociedad del Estado  
Av. Dr. Ramos Mejía 1302, 4°. CABA (CP 1104)  
Argentina, Tel. (54-11) 3220-630  
www.trenesargentinos.gob.ar

**Ministerio de Transporte  
Presidencia de la Nación**

LS	DESCRIPCION	EJECUCION DE CUBIERTAS METALICAS SOBRE ANDENES 2 A 7 EN ESTACION ONCE DE SEPTIEMBRE LINEA SARMIENTO	
LS	PROYECTO	ESCALA: ETF	FECHA: MAY/2017
MDB	APROBO	LINEA: SARMIENTO	RAMAL: SA-VO-ET055-PL01

LA FIRMA SE RESERVA LA PROPIEDAD DE ESTE ELABORADO CON PLANO PROHIBICION DE REPRODUCIRLO O TRANSFERIRLO EN TODO O EN PARTE A OTRA FIRMA O PERSONA SIN SU PREVIA AUTORIZACION ESCRITA.

Ing. Miguel Eduardo Fernández  
GERENTE DE INGENIERIA  
OPERADORA FERROVIARIA  
SOCIEDAD DEL ESTADO

Ing. MARTÍN DE BONY  
SUBGERENTE DE VÍA Y OBRAS  
TRENES ARGENTINOS  
OPERACIONES