


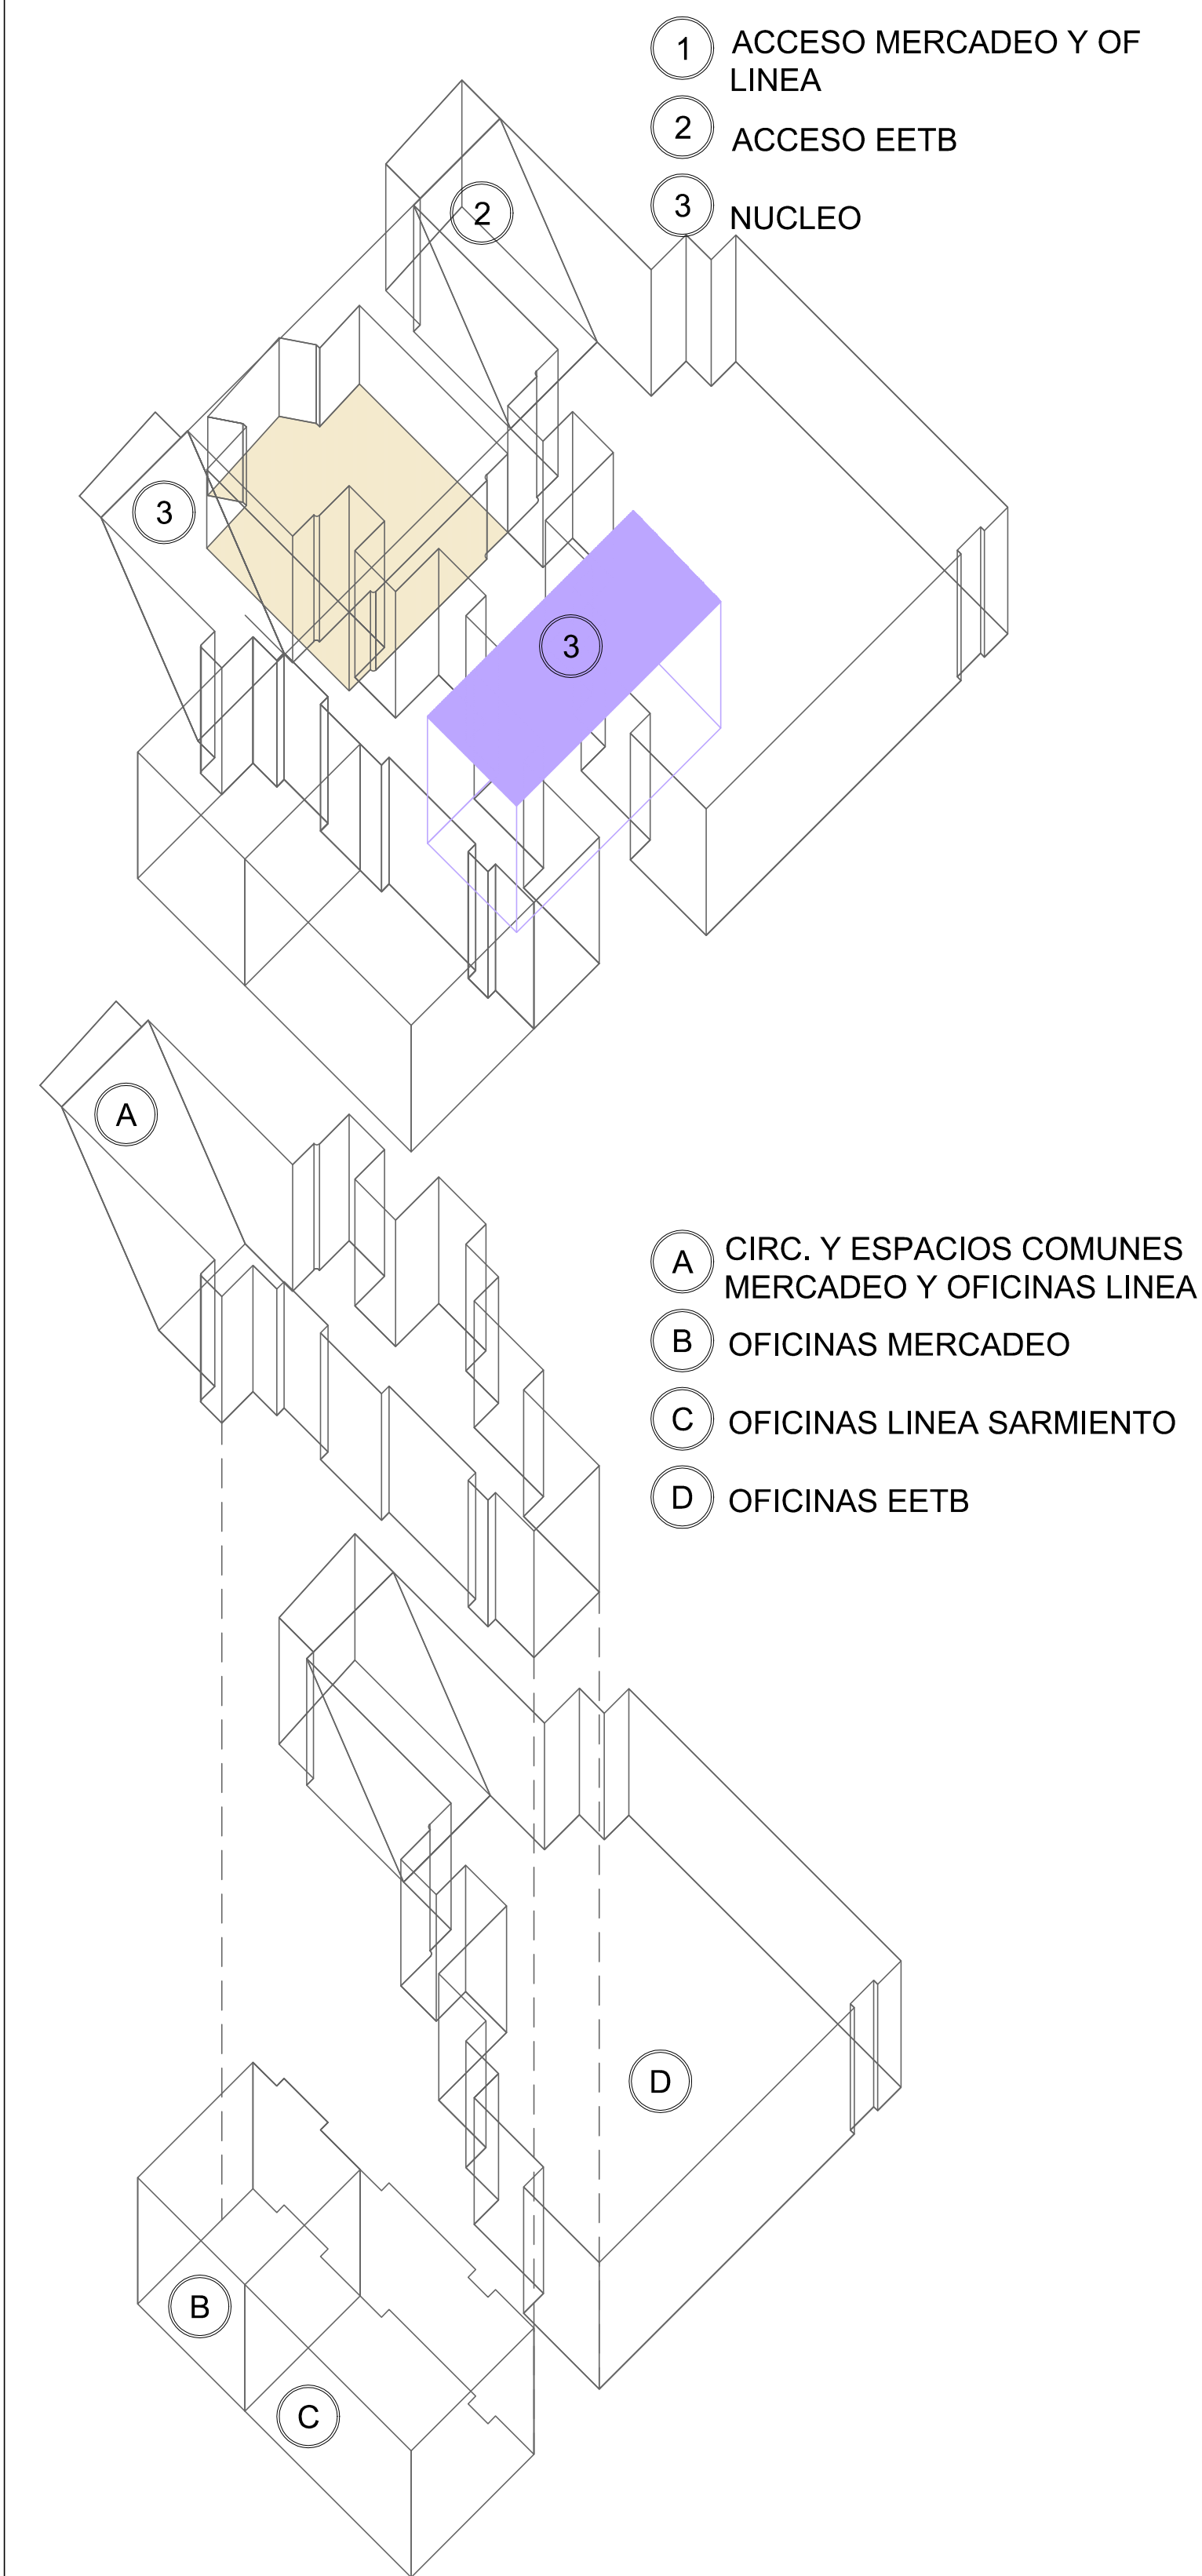

NOTAS VARIAS:

ES PRIMORDIAL REALIZAR LA VISITA A OBRA PARA VERIFICAR LOS ALCANCES CONTEMPLADOS EN ESTE ANTEPROYECTO

VERIFICAR TIPOS DE CIELORRASOS A UTILIZAR Y ACCESIBILIDAD AL ESPACIO OCULTO

LOS PASILLOS Y CORREDORES DE ESCAPE DEBERÁN SER RF60

DEBERÁN COLOCARSE SUFICIENTES CARTELES DE SALIDA DE EMERGENCIA INDICANDO LA VÍAS DE ESCAPE

LAS INDEFINICIONES DEL ANTEPROYECTO O INQUIETUDES SE ACLARARÁN MEDIANTE FUTURAS CIRCULARES

TRENES ARGENTINOS OPERACIONES

Operadora Ferroviaria Sociedad del Estado
Av. Dr. Ramos Mejía 1302, 4º, CABA (CP 1104) Argentina. Tel. (54-11) 3220-630
www.trenesargentinos.gob.ar

Ministerio de Transporte
Presidencia de la Nación

EJECUTO		DESCRIPCION	
LS	PROYECTO	PROYECTO OFICINAS 1° SUBSUELO ESTACION ONCE OFICINAS MERCADEO/ LINEA SARMIENTO / EETB CORTE LONGITUDINAL/READECUACION ESCALERA EXISTENTE	
LS	APROBO	ESCALA	FECHA: JUN/2017
		LINEA: SARMIENTO	RAMAL:
		LA FIRMA SE RESERVA LA PROPIEDAD DE ESTE ELABORADO CON PROHIBICION DE REPRODUCIRLO O TRANSFERIRLO EN TODO O EN PARTE A OTRA FIRMA O PERSONA SIN SU PREVIA AUTORIZACION ESCRITA.	SA-VO-ET057-PL07