


CORTE A - A
(SIN ESCALA)

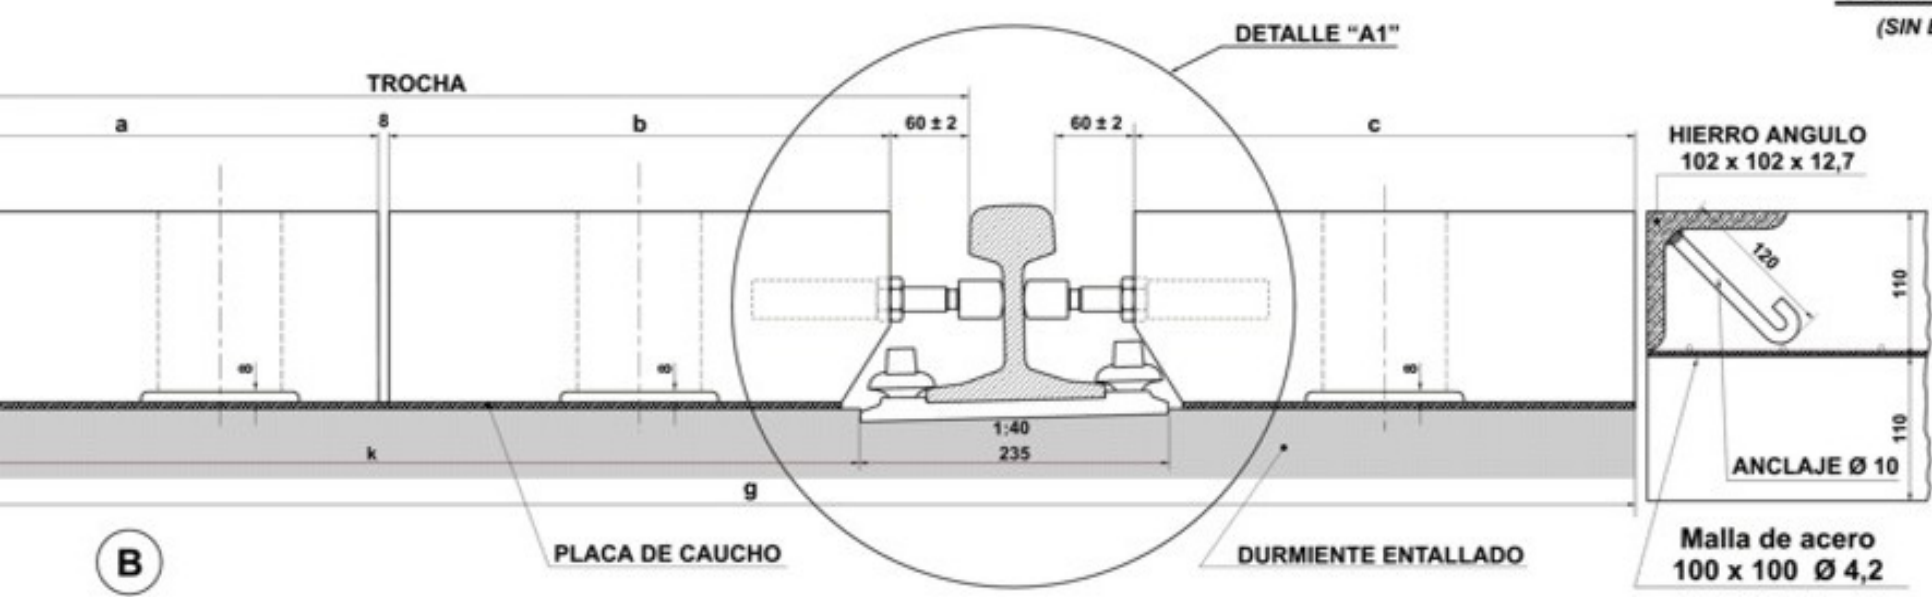

ITEM	DESCRIPCION	CANT.	ESCUAD., ESPECIF. Y OBSERVACIONES	G.V.O.	CATAL-NO
2	PASO A NIVEL CON LOSETAS DE HORMIGON ARMADO TIPO H,H' Y TIPO J			FERROCARRILES ARGENTINOS	
EMISION				AREA VIA Y OBRAS	
17/5/85	FECHA	FIRMA Y FECHA APROB. ING. ALBERTO A. NOVO Gerente de Via y Obras		G.V.O.3034 Hoja 6/11	
AMP. A TODAS LAS TROCHAS	OBSERVACIONES	ESCALA	TROCHA	LINEAS:	COOIFICACION
			TODAS	TODAS	VIA