


TRANSFORMADOR 1

VIENE DE HOJA 1

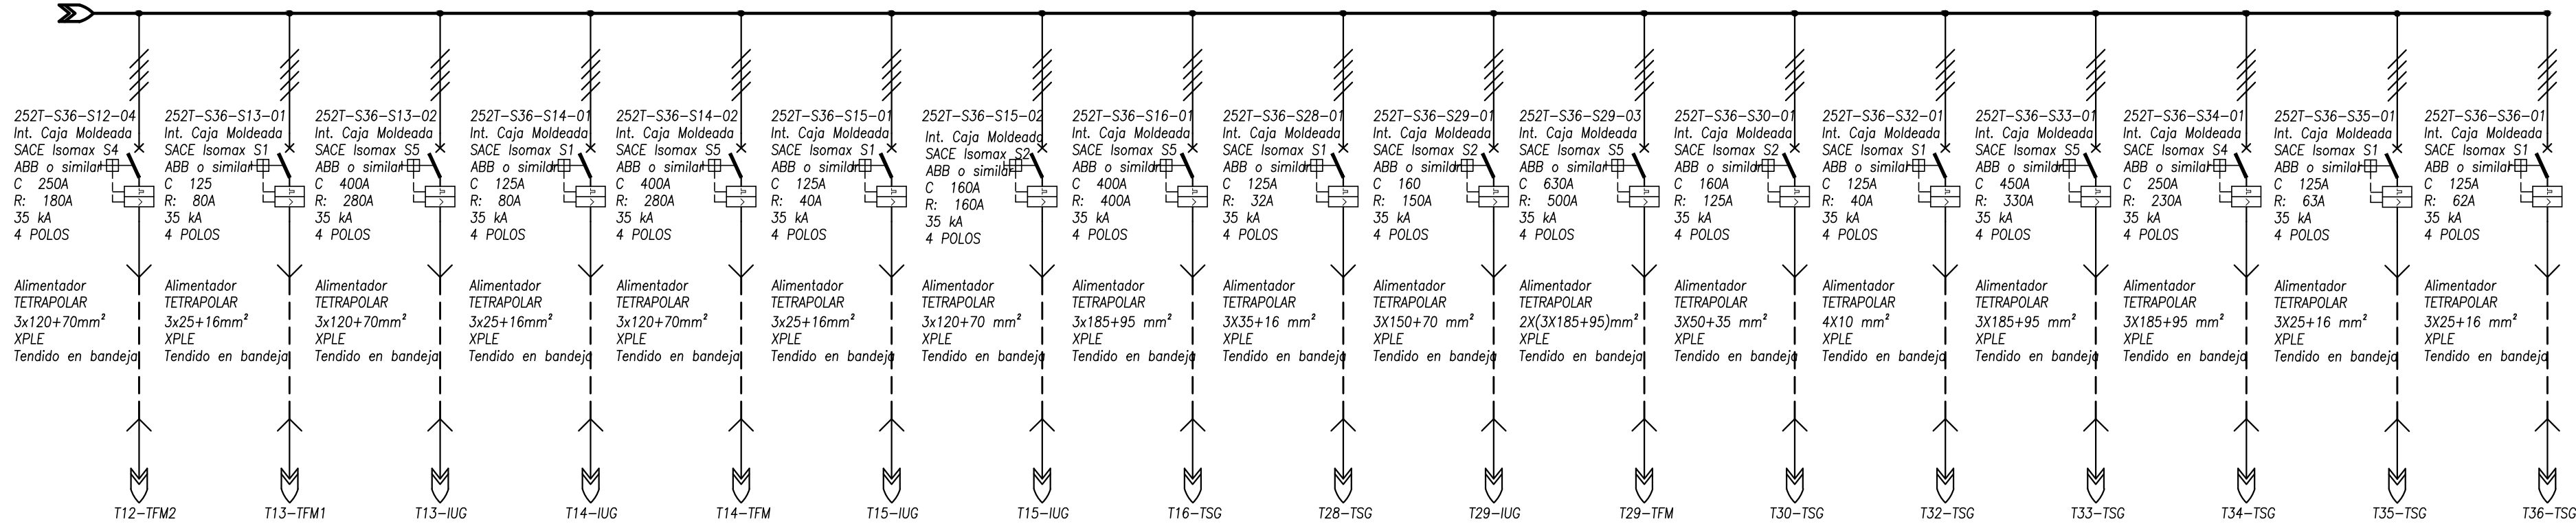

I. REGULACION (A)	180	80	280	80	280	40	160	400	32	150	500	125	40	330	230	63	62
In INTERRUPTOR (A)	4x250 A.	4x125 A.	4x400 A.	4x125 A.	4x400 A.	4x125 A.	4x160 A.	4x400 A.	4x125 A.	4x160 A.	4x630 A.	4x160 A.	4x125 A.	4x400 A.	4x250 A.	4x125 A.	4x125 A.
CABLE S. (mm2)	120+70	25+16	120+70	25+16	120+70	25+16	120+70	185+95	35+16	150+90	2x185+95	50+35	10	185+95	185+95	25+16	25+16
DESTINO	NAVE 3 SERVICIOS GRALES 2.	NAVE 4 ILUMINACION	NAVE 4 FUERZA MOTRIZ	NAVE 5 ILUMINACION	NAVE 5 FUERZA MOTRIZ	NAVE 6 ILUMINACION	NAVE 6 FUERZA MOTRIZ	NAVE 7 SERVICIOS GRALES.	CAPACITACION SERVICIOS GRALES.	ADMINISTRACION TABLERO ESTAB.	ADMINISTRACION SERVICIOS GRALES.	ROPERIA SERVICIOS GRALES.	COMEDOR SERVICIOS GRALES.	ALMACEN DE MEC. SERVICIOS GRALES.	TRATAMIENTO DE EF. SERVICIOS GRALES.	CENTRO MEDIA T. SERVICIOS GRALES.	CENTRO BAJA T. SERVICIOS GRALES.

PLANO NO APTO PARA LA CONSTRUCCIÓN
 PLANO ESQUEMATICO - SE ENTREGA A TITULO INFORMATIVO /// ES RESPONSABILIDAD DEL OFERENTE / CONTRATISTA VERIFICAR LA CONCORDANCIA ENTRE LO INDICADO EN EL PLIEGO Y LOS PLANOS ADJUNTADOS

OBRA: NUEVO CDBT EN TALLER REMEDIOS DE ESCALADA
UBICACION: TALLER REMEDIOS DE ESCALADA
PROYECTO: ---
DIBUJO/MODIFICADO: ---
REVISADO: ---
ESCALA: --- **FECHA:** 05/06/17 **D 0 1 7 2 0 E L** **Total de Hojas:** 2 de 4
Centro de Baja Tensión (36).
 Unifilar General 13,2/0,4 kV