


CELDAS-TRAFO 2 - VISTA CON PUERTAS CERRADAS.

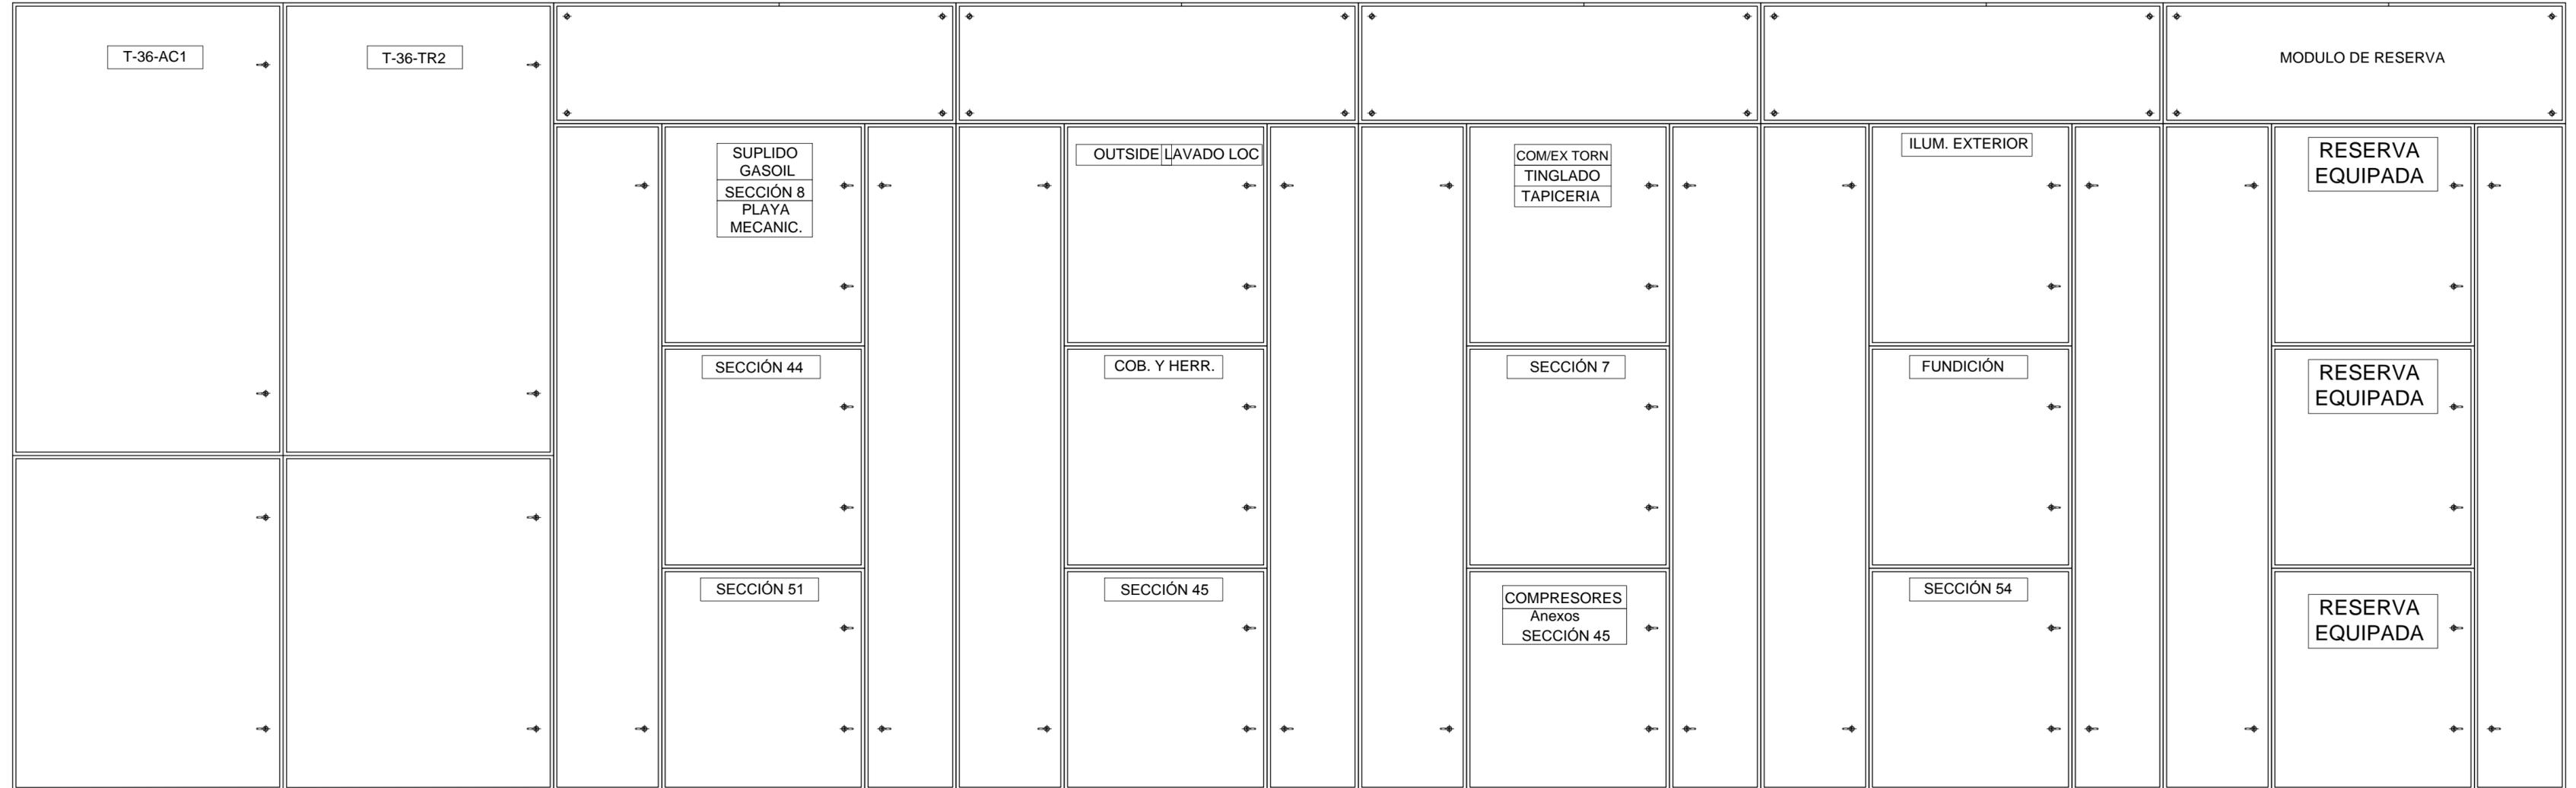

PLANO NO APTO PARA LA CONSTRUCCIÓN  
 PLANO ESQUEMÁTICO - SE ENTREGA A TÍTULO INFORMATIVO /// ES RESPONSABILIDAD DEL OFERENTE / CONTRATISTA VERIFICAR LA CONCORDANCIA ENTRE LO INDICADO EN EL PLIEGO Y LOS PLANOS ADJUNTADOS

	Obra:	NUEVO CDBT EN TALLER REMEDIOS DE ESCALADA		
	Ubicación:	REMEDIOS DE ESCALADA		
OBRAS E INGENIERIA LINEA ROCA	Proyectó:	---		
	Dibujó/Modificó:	---		
	Revisó:	---		
	Fecha:	03/05/17	D 0 1 5 5 0 E L	Total de Hojas: 4 de 6

Centro de Baja Tensión (36)  
 Plano Constructivo. CELDAS TRANSFORMADOR N° 2