


TRANSFORMADOR 2

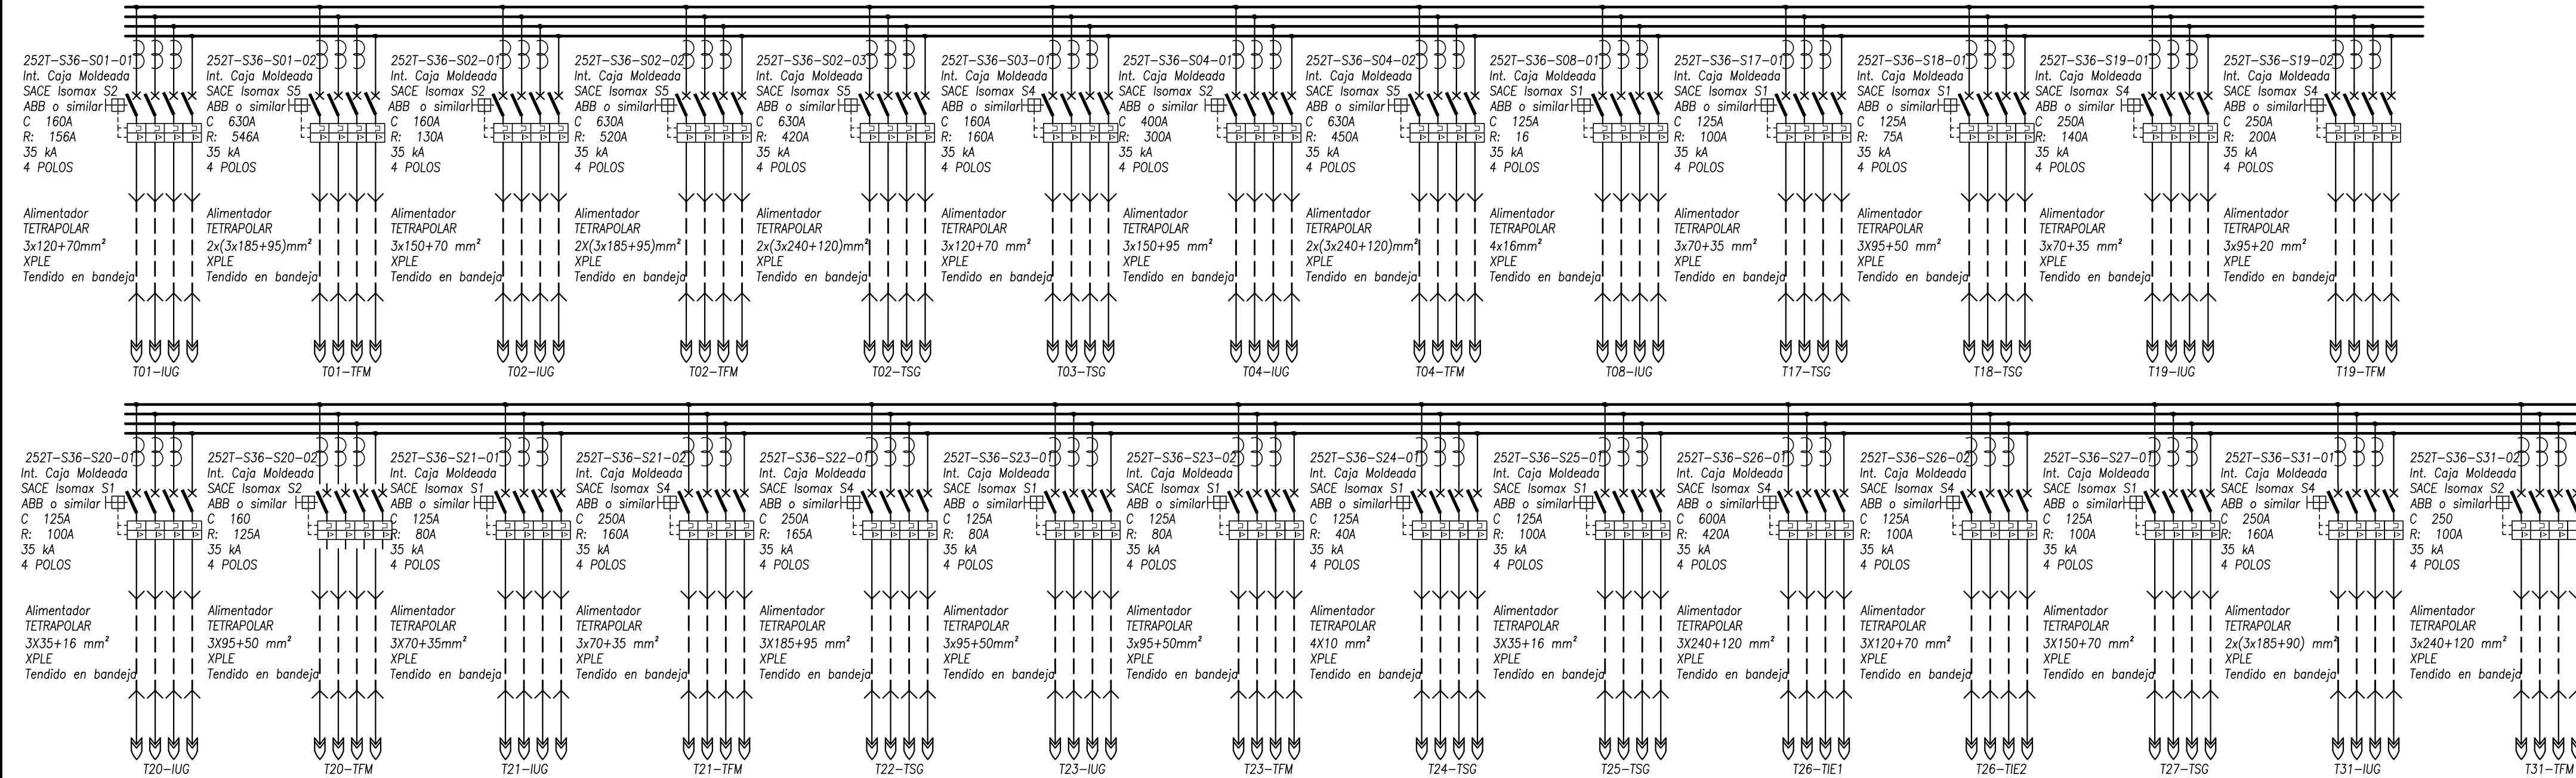

REFERENCIAS:

SIMBOLO	DESCRIPCION
	CONDUCTORES DESDE CBT
	INTERRUPTOR TERMOMAGNÉTICO
	CONDUCTOR TIPO SUBTERRANEO
	BORNE CONEXION

	Obra: NUEVO CDBT EN TALLER REMEDIOS DE ESCALADA Ubicación: TALLER REMEDIOS DE ESCALADA
	OBRAS E INGENIERIA LINEA ROCA
Centro de Baja Tensión (36). Trifilar General 0,4 kV	
Escala: ---	Fecha: 05/06/17
D 0 1 7 1 0 E L	
Total de Hojas: 2 de 3	

PLANO NO APTO PARA LA CONSTRUCCIÓN
 PLANO ESQUEMÁTICO - SE ENTREGA A TÍTULO INFORMATIVO /// ES RESPONSABILIDAD DEL OFERENTE / CONTRATISTA VERIFICAR LA CONCORDANCIA ENTRE LO INDICADO EN EL PLIEGO Y LOS PLANOS ADJUNTADOS