


TALLER DE REPARACION DE BOGIES

OBSERVACIONES

- ALTURA TOTAL = 7,55 m
- ALTURA PARED NUEVA HASTA VIGA = 4,35 m
- PISO NUEVO
- RELLENAR FOSAS

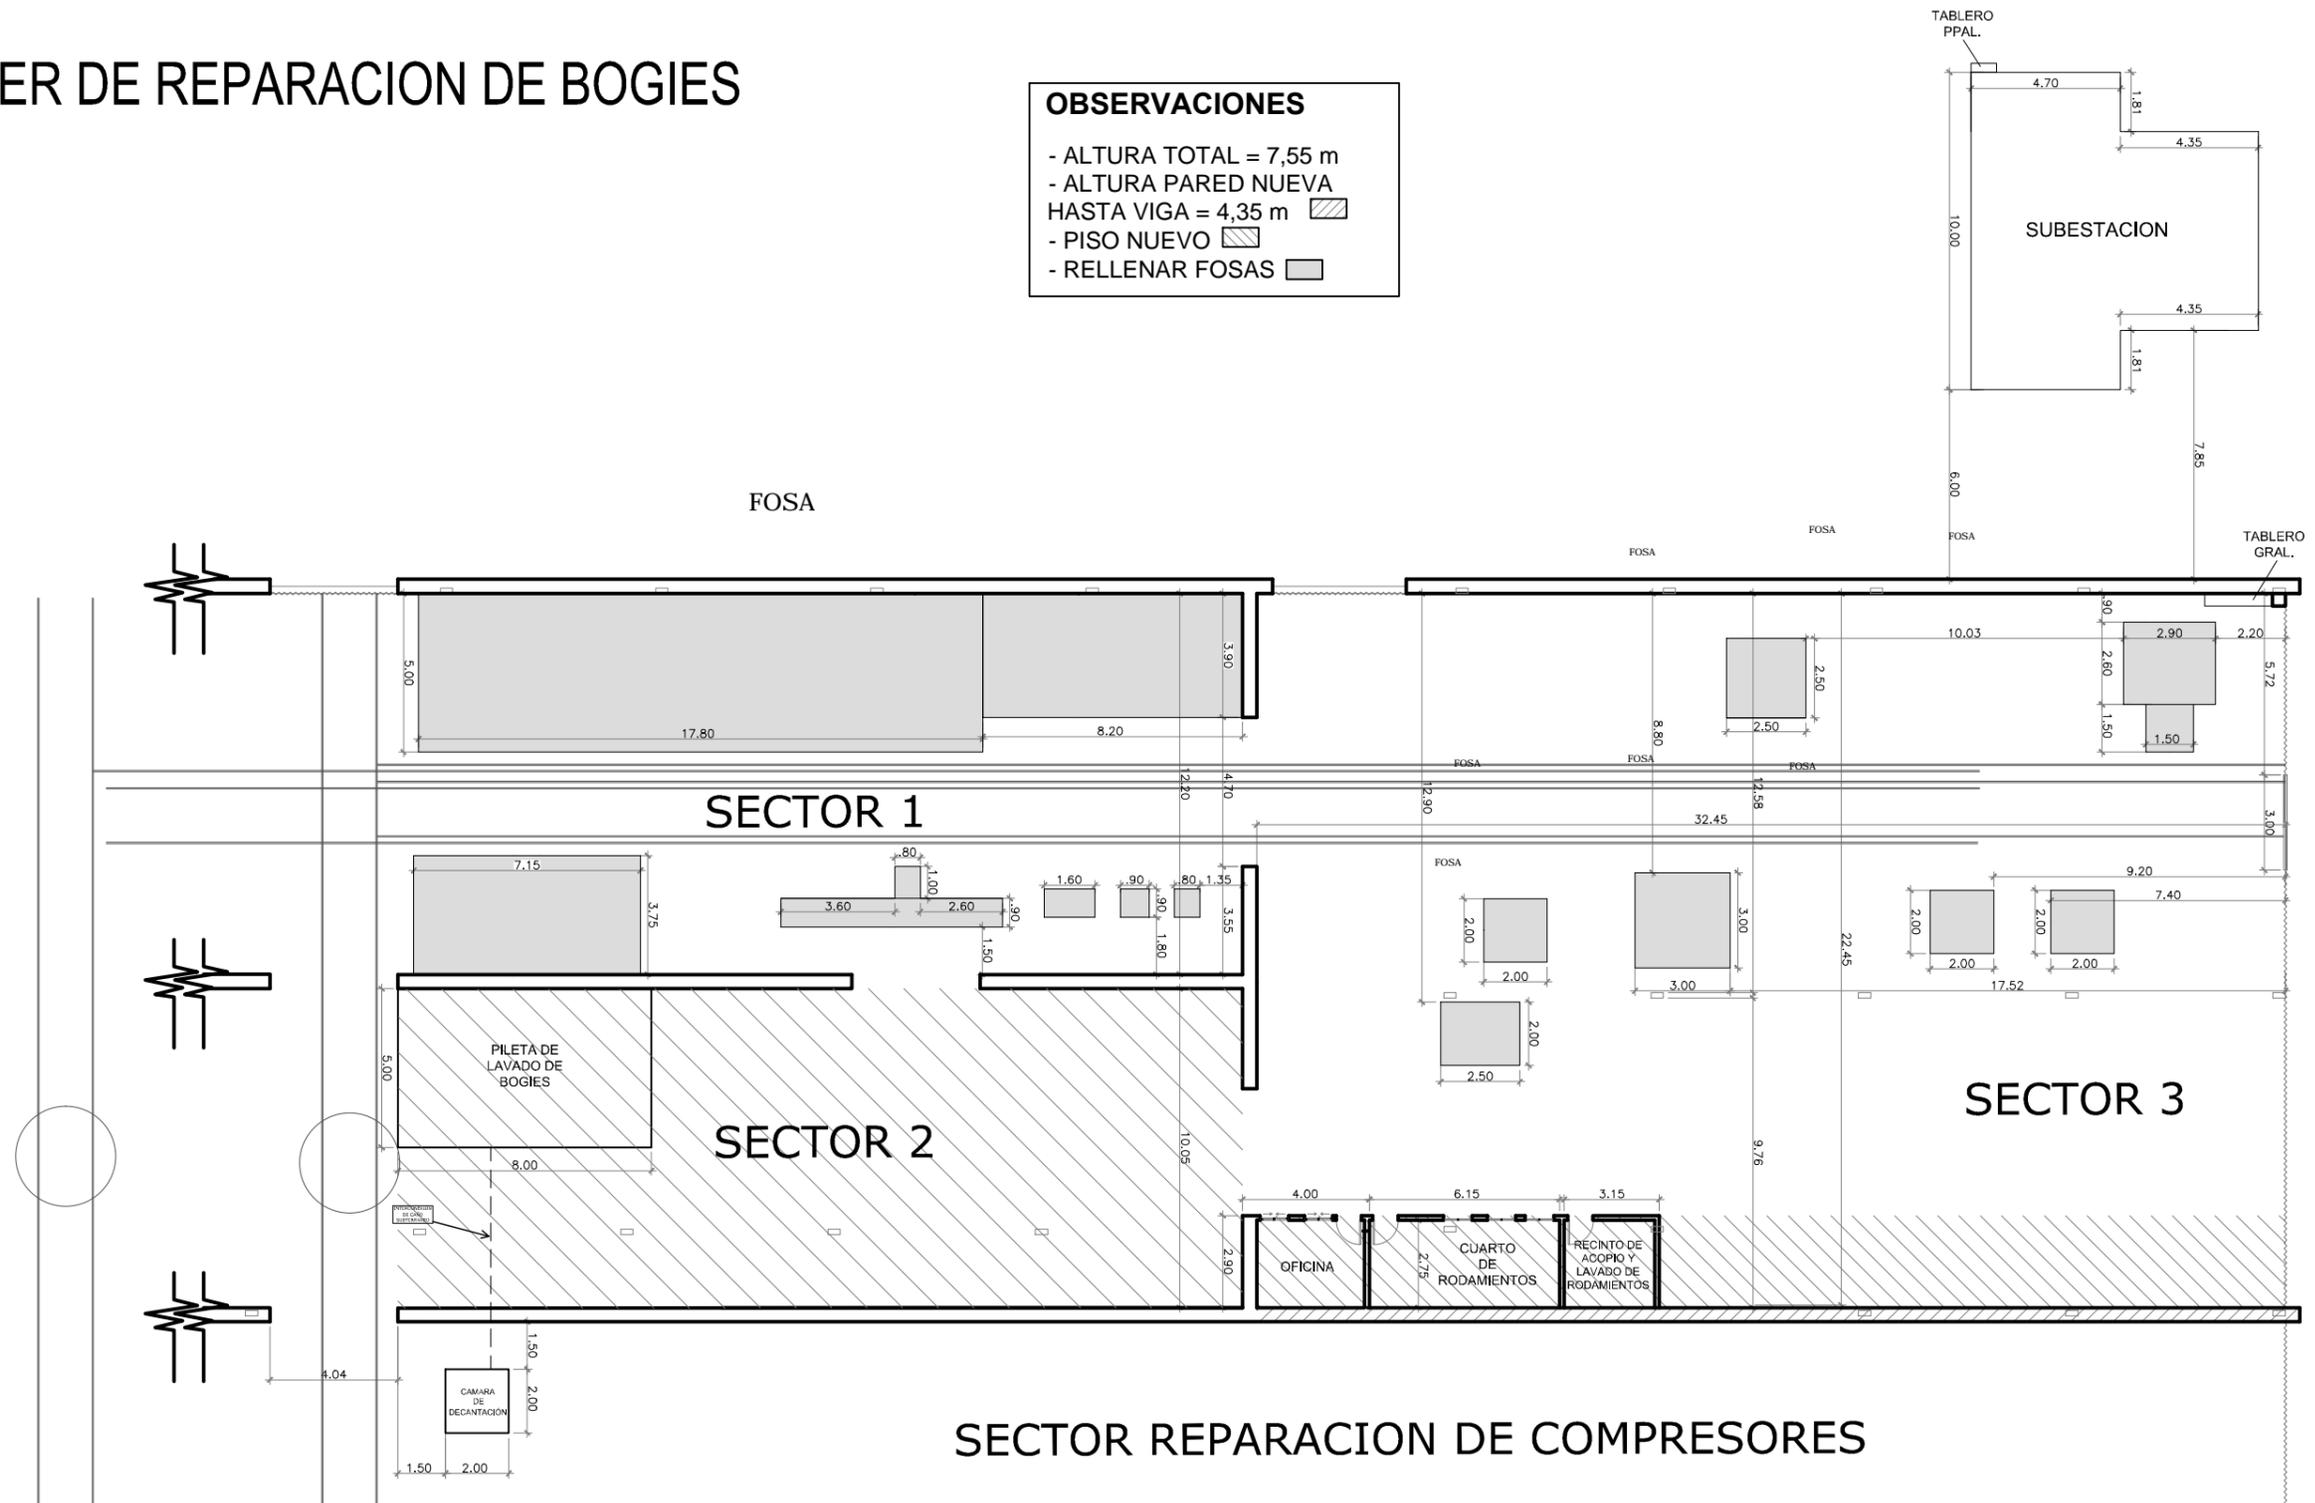

SECTOR REPARACION DE COMPRESORES

	Obra:	TALLER DE BOGIES		
	Ubicación:	TALLERES LINIERS		
GERENCIA DE INGENIERIA SUBGERENCIA INGENIERIA TECNICA	ADECUACION DE TALLER DE BOGIES		Proyectó:	
			---	---
			Dibujó/Modificó:	
			---	---
		Revisó:		
		---	---	
		Total de Hojas:		
		1	1	
Escala: -:---	Fecha: --/--	T SA - 0001 001 1 / 1		