





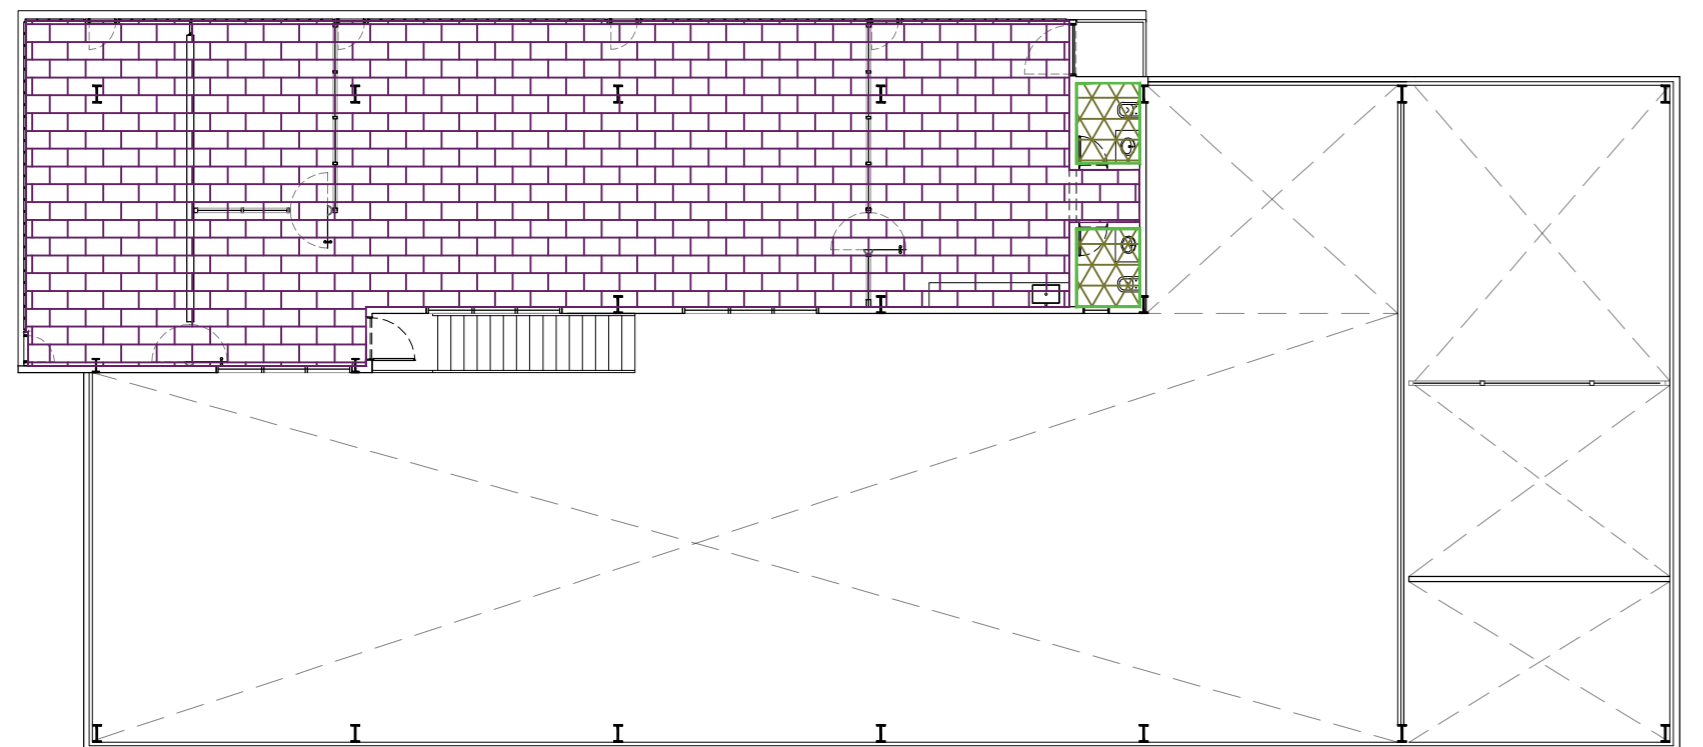

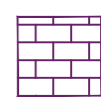




SOLADOS Y REVESTIMIENTOS

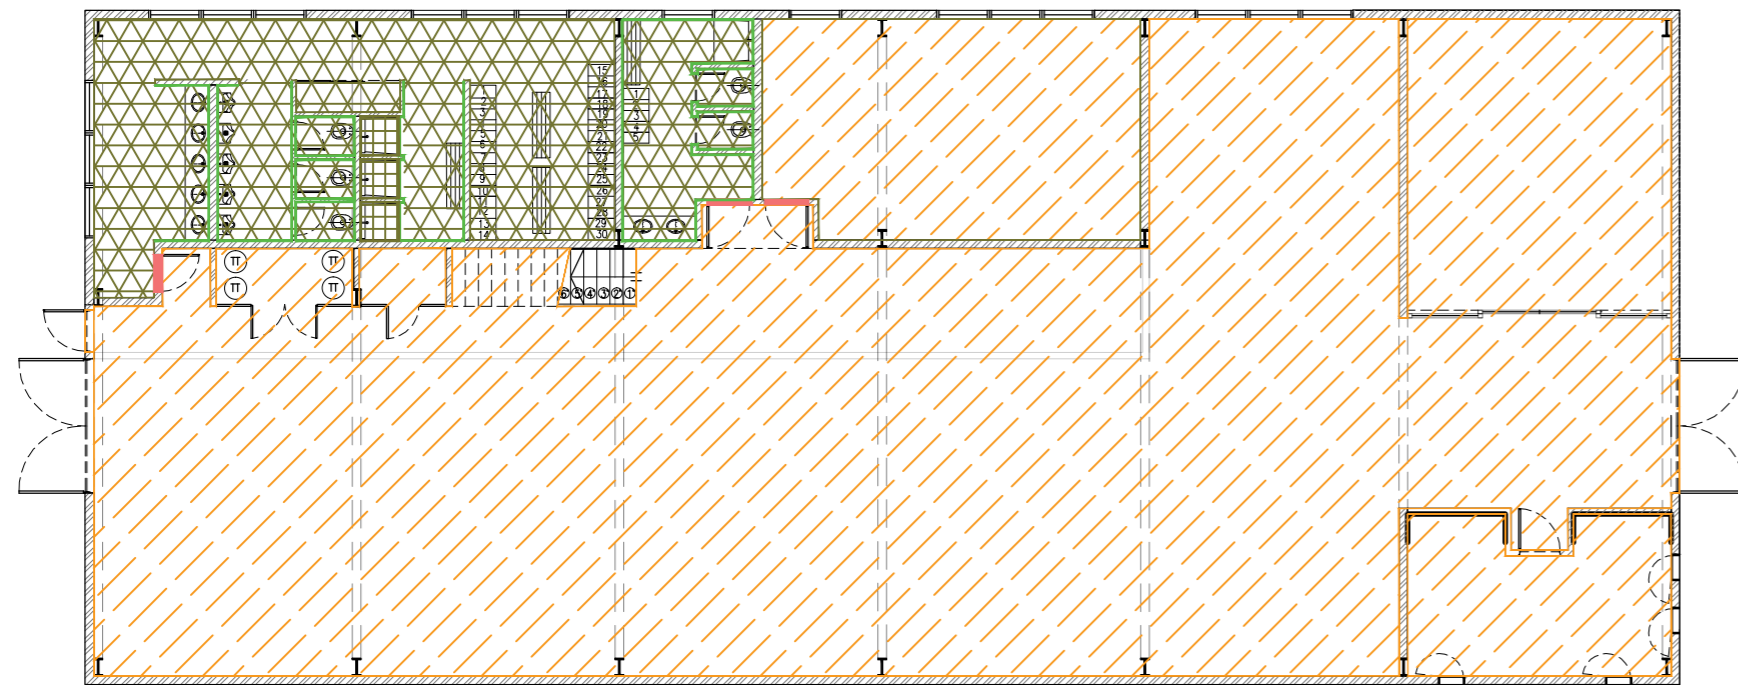


-  Porcellanato 57x57 color Smoke 1ra San Lorenzo o calidad superior c/zocalo mismo mat.
-  Porcellanato 30x30 antidesliz.
-  Piso Hormigon alisado con pintura epoxi
-  Revestimiento 28x57.7 semipulido color blanco San Lorenzo o calidad superior.
-  Solias de acero inoxidable en umbrales




-  Porcellanato 57x57 color Smoke 1ra San Lorenzo o calidad superior c/zocalo mismo mat.
-  Piso Vinilico simil madera tipo Andina Glue
-  Condorand o calidad superior c/zocalo de aluminio
-  Revestimiento 28x57.7 semipulido color blanco San Lorenzo o calidad superior.


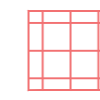
DETALLES LOSAS


Según plano de Solados

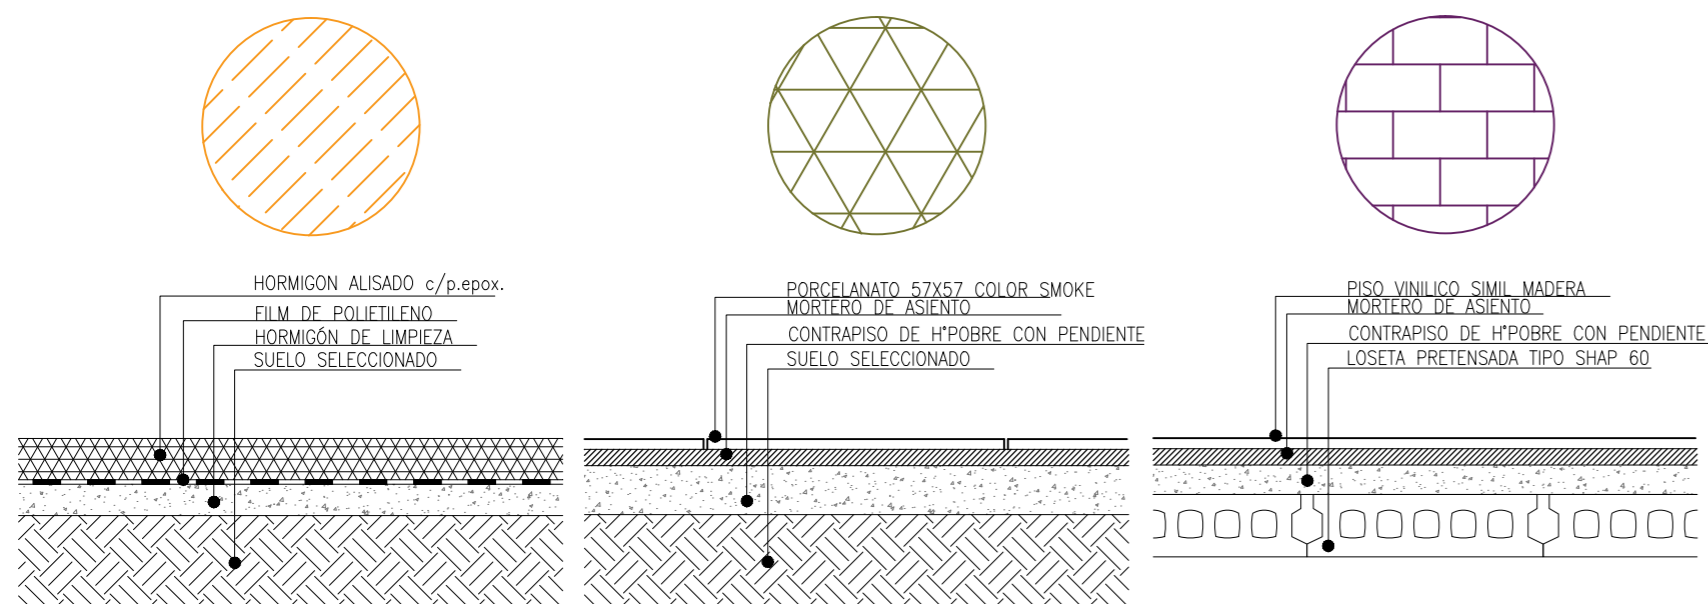

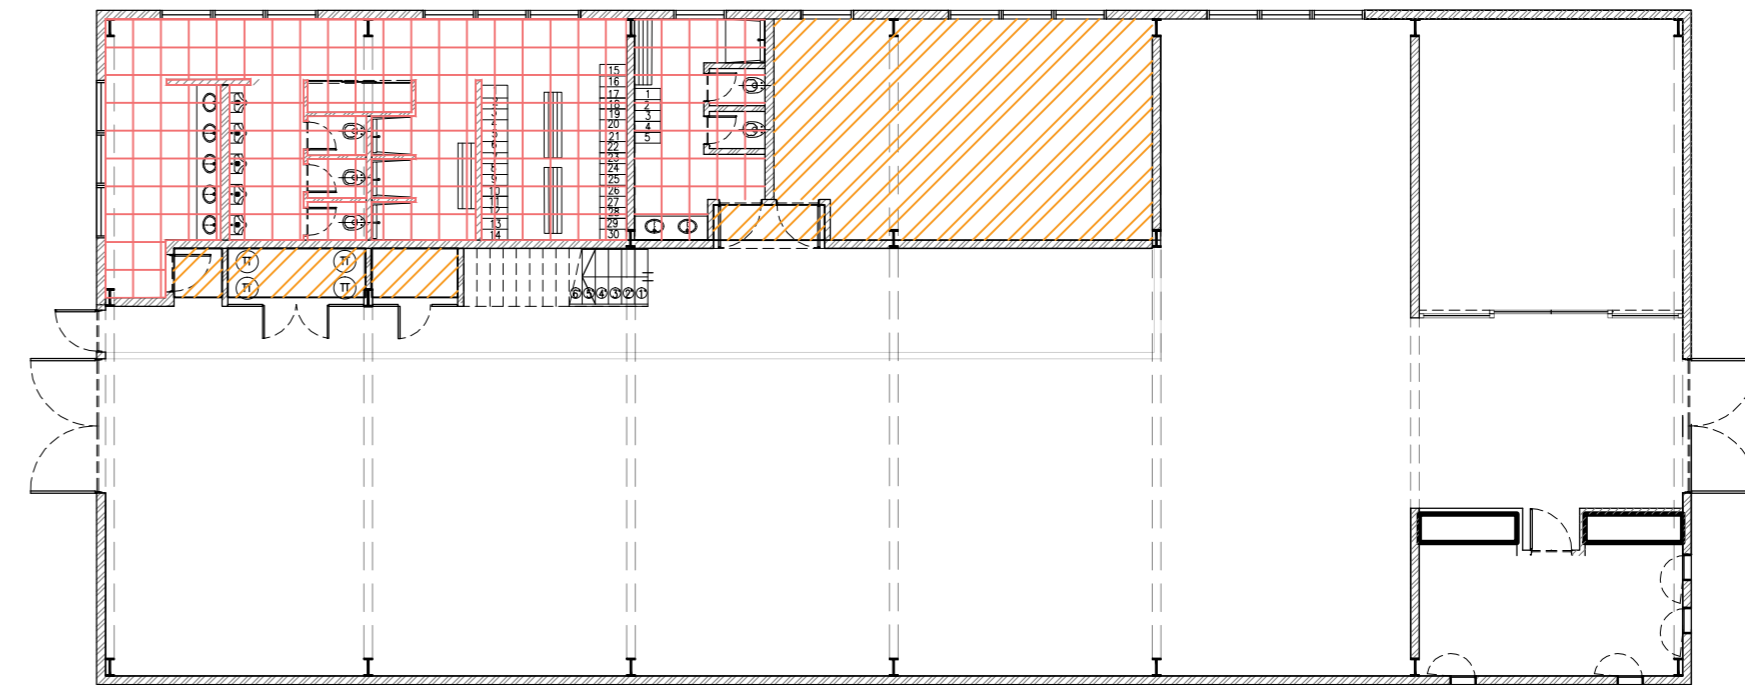

CIELORRASOS

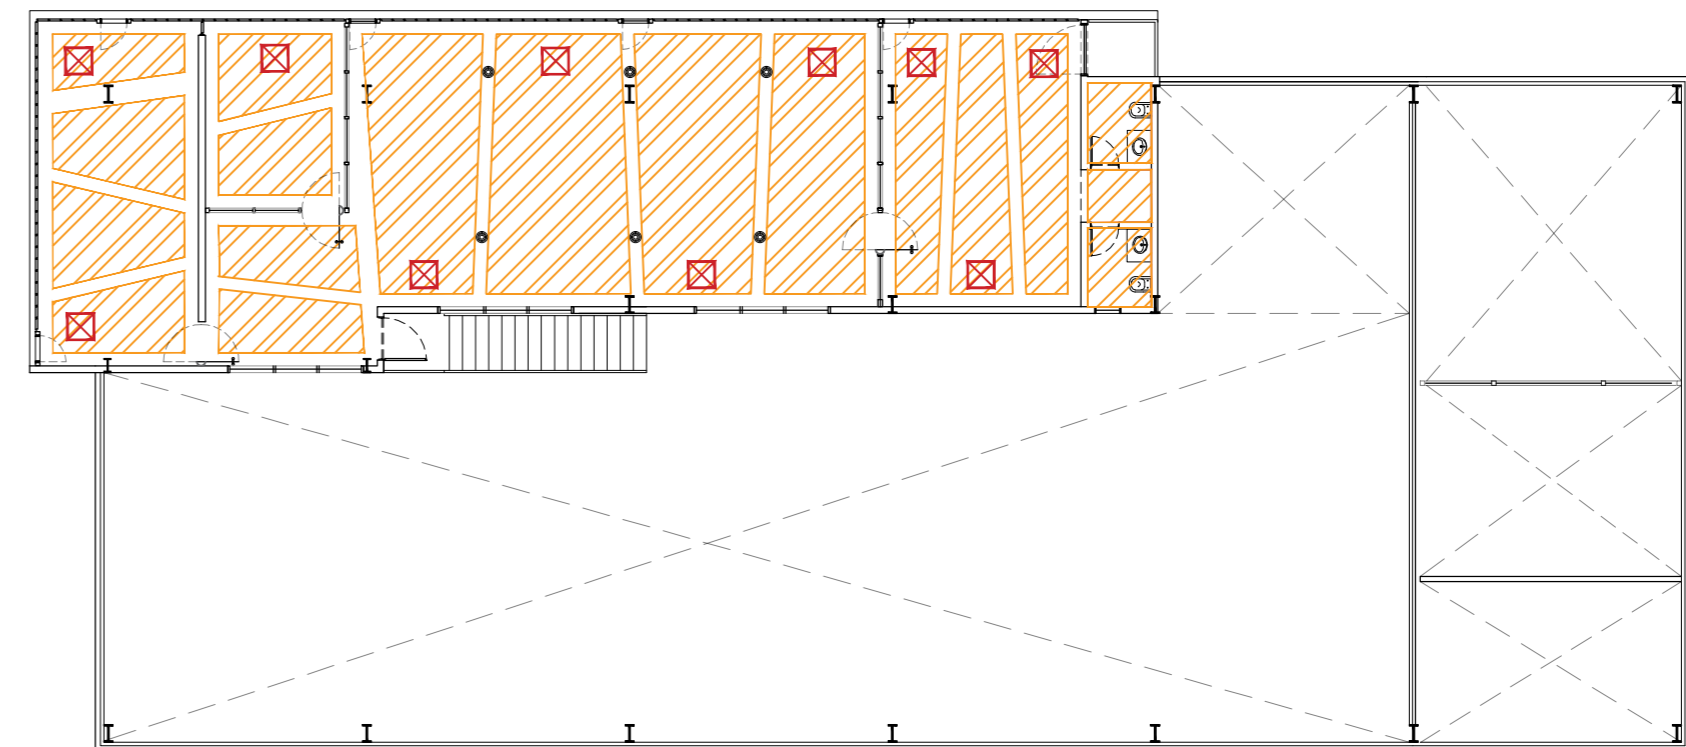

-  Cielorraso placa de yeso Junta tomada
-  Cielorrasos desmontables 0.60x0.60m antihumedad tipo Deco Clasic Durlock o calidad superior



-  Cielorraso placa de yeso Junta tomada
-  Tapas de inspección 60x60 mismo material cielorraso

Operadora Ferroviaria Sociedad del Estado
 Av. Dr. Ramos Mejía 1302, 4º, CABA (CP 1104) Argentina. Tel. (54-11) 3220-630 www.trenesargentinos.gob.ar



EJECUTO	DESCRIPCION
PROYECTO	NUEVA BASE SEÑALAMIENTO RETIRO
APROBO	ESCALA: - FECHA: FEB-2020 LINEA: MITRE LA FIRMA SE RESERVA LA PROPIEDAD DE ESTE ELABORADO CON PROHIBICION DE REPRODUCIRLO O TRANSFERIRLO EN TODO O EN PARTE A OTRA FIRMA O PERSONA SIN SU BREVE AUTORIZACION ESCRITA.

PLANO PL03 - Cielorrasos y Solados