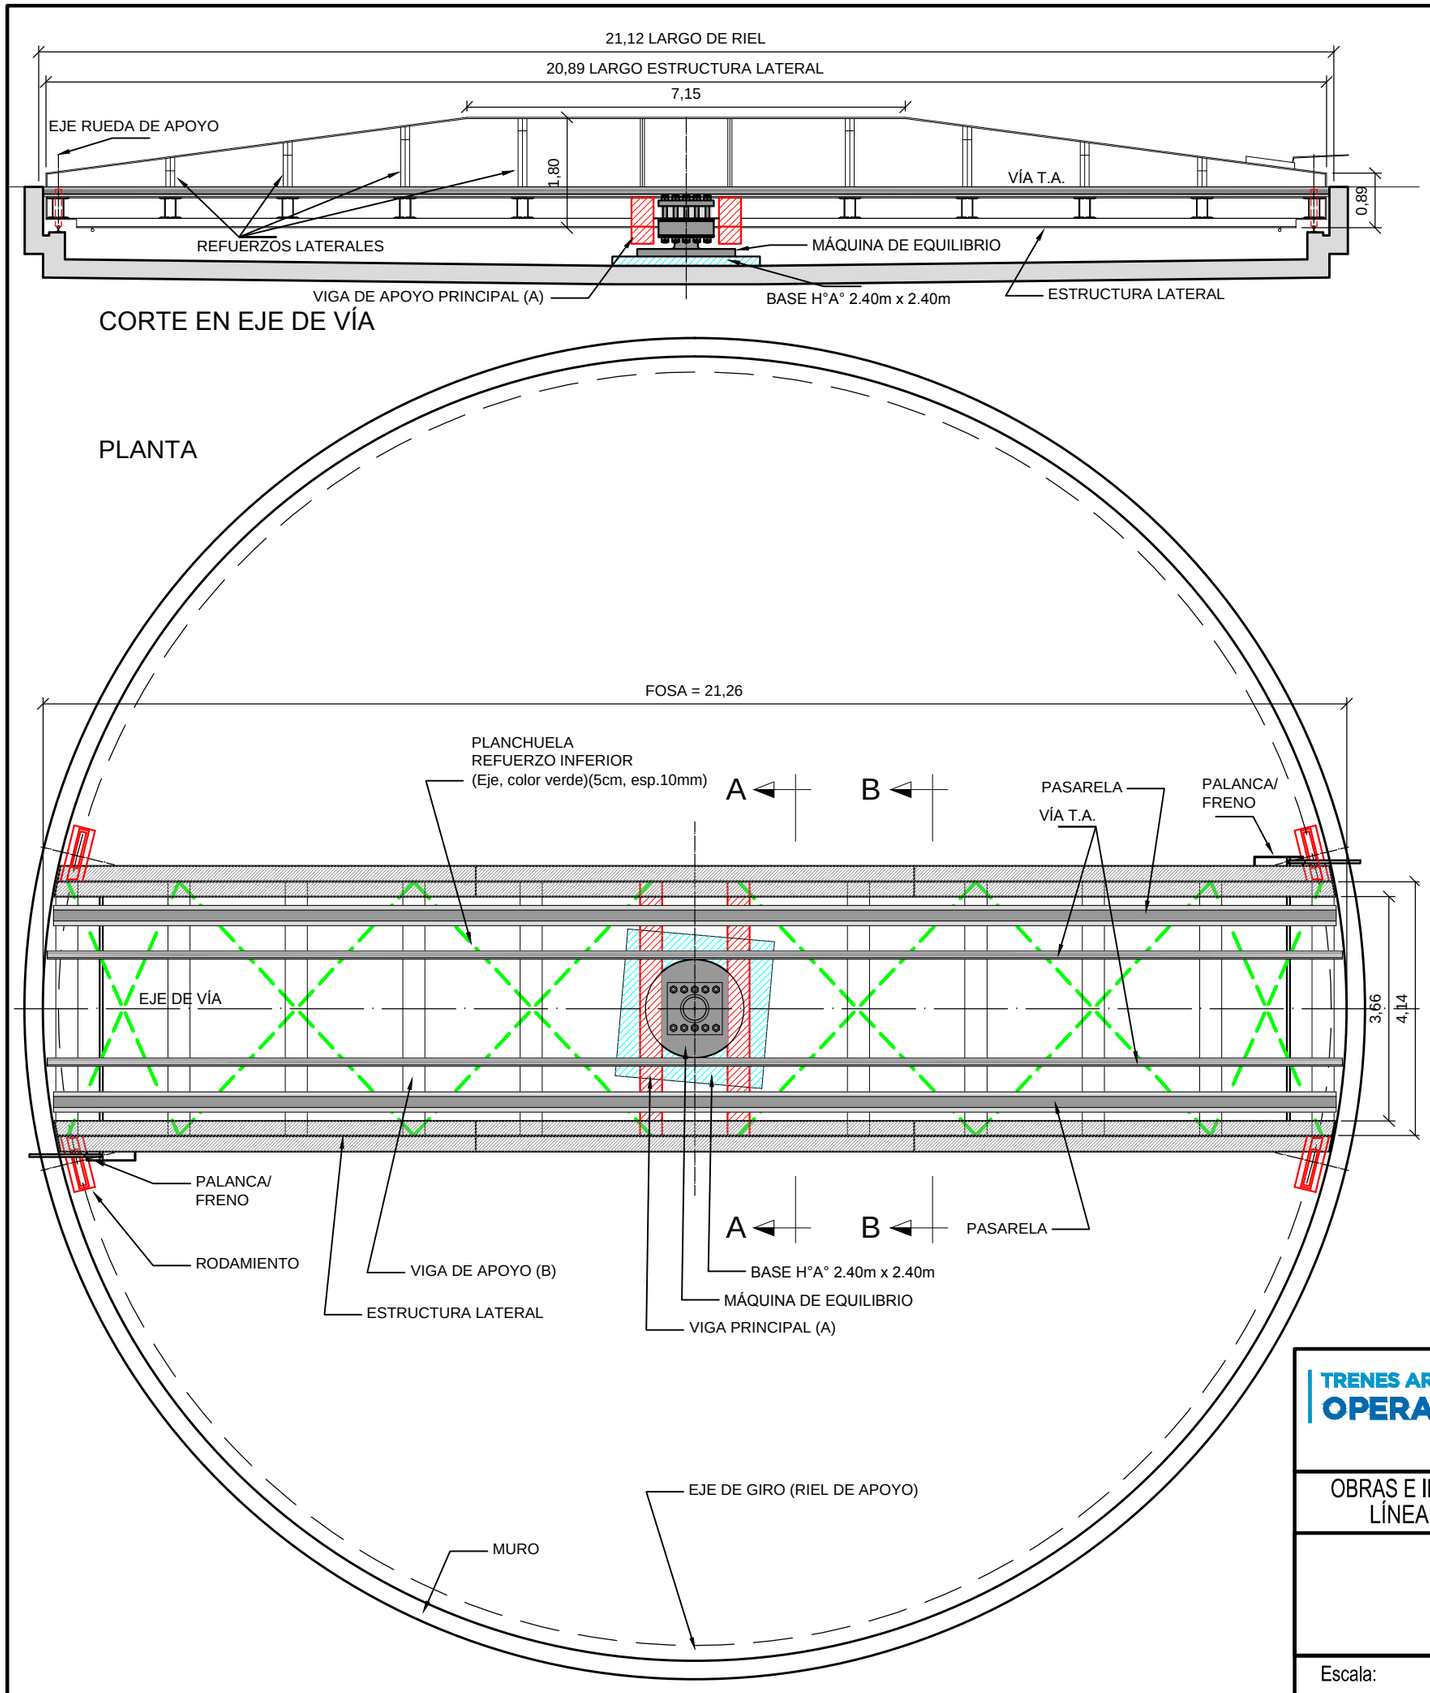

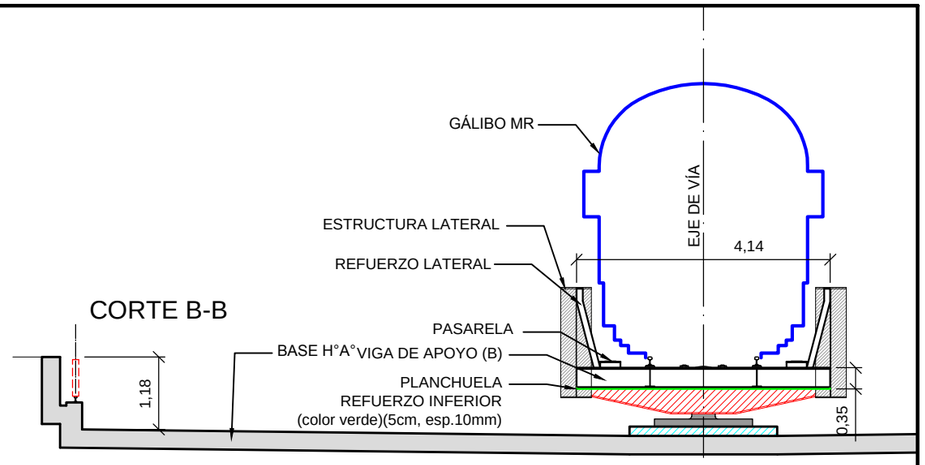

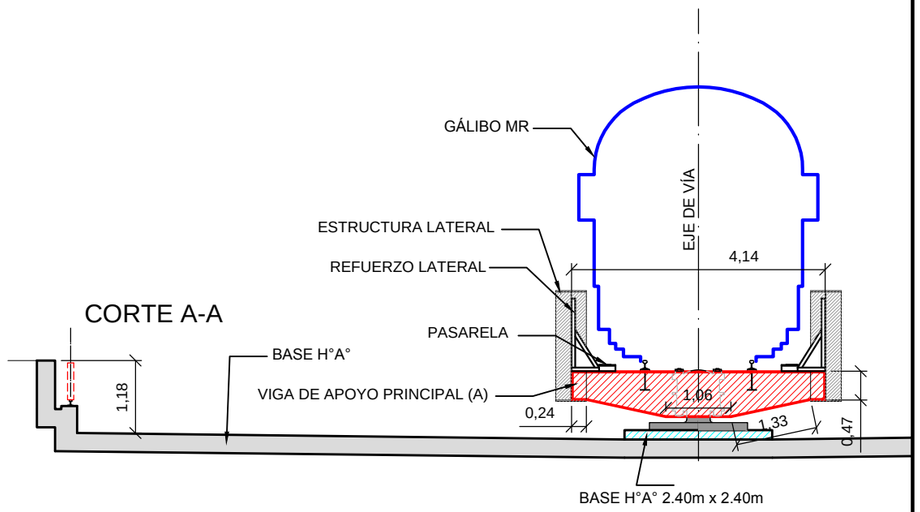

PLANO NO APTO PARA LA CONSTRUCCIÓN

PLANO ESQUEMÁTICO - SE ENTREGA A TÍTULO INFORMATIVO /// ES RESPONSABILIDAD DEL OFERENTE / CONTRATISTA VERIFICAR LA CONCORDANCIA ENTRE LO INDICADO EN EL PLIEGO Y LOS PLANOS ADJUNTADOS

TRENES ARGENTINOS OPERACIONES

Obra: —

Ubicación: TALLER TOLOSA

OBRAS E INGENIERIA
LÍNEA ROCA

MESA GIRATORIA

TALLERES TOLOSA - SITUACIÓN EXISTENTE

Proyectó: ---

Dibujó/Modificó: ---

Revisó: ---

Escala: ---

Fecha: 07/06/17

D 0 1 7 4 0 V O

Total de Hojas: 1 de 1