
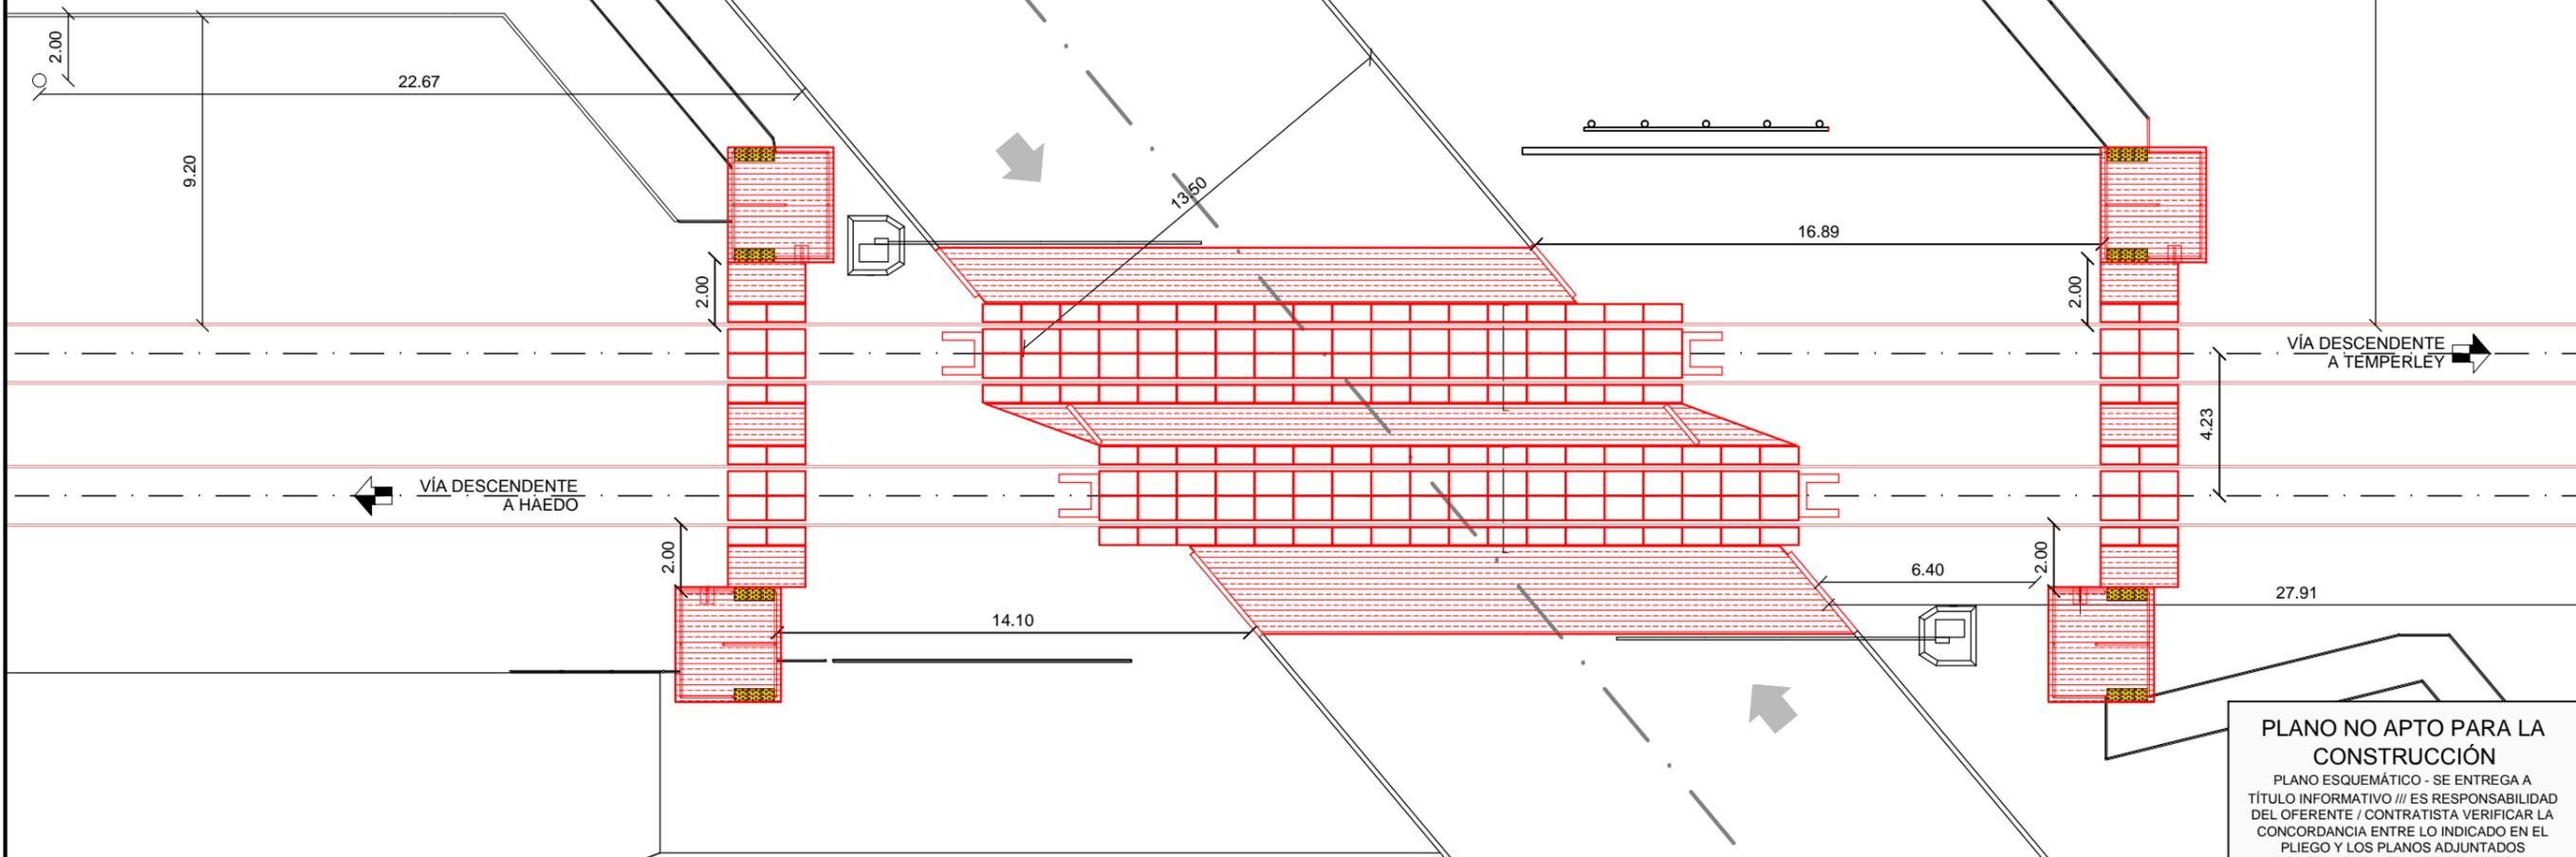


CALLE: A. ALONSO

EJE AV. FRIAS
Progresiva Km. 19+903

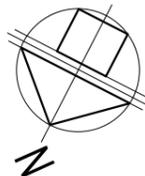

CALLE: GRAL. J. M. PAZ

| | | | | | |
|----------------------------------|---|--|-----------------|------------------|------|
| | Obra: | RENOVACIÓN DE PASO A NIVEL AVENIDA FRIAS | | | |
| | Ubicación: | RAMAL TEMPERLEY - HAEDO /// Km. 19+903 | | | |
| OBRAS E INGENIERIA LÍNEA ROCA | ANTEPROYECTO PASO A NIVEL AVENIDA FRIAS | | | Proyectó: | M.R. |
| | | | | Dibujó/Modificó: | J.V. |
| | | | Revisó: | L.M. | |
| Escala: --- | Fecha: 03/08/17 | D 0 2 0 6 0 V O | Total de Hojas: | | |
| | | | 2 | de 2 | |