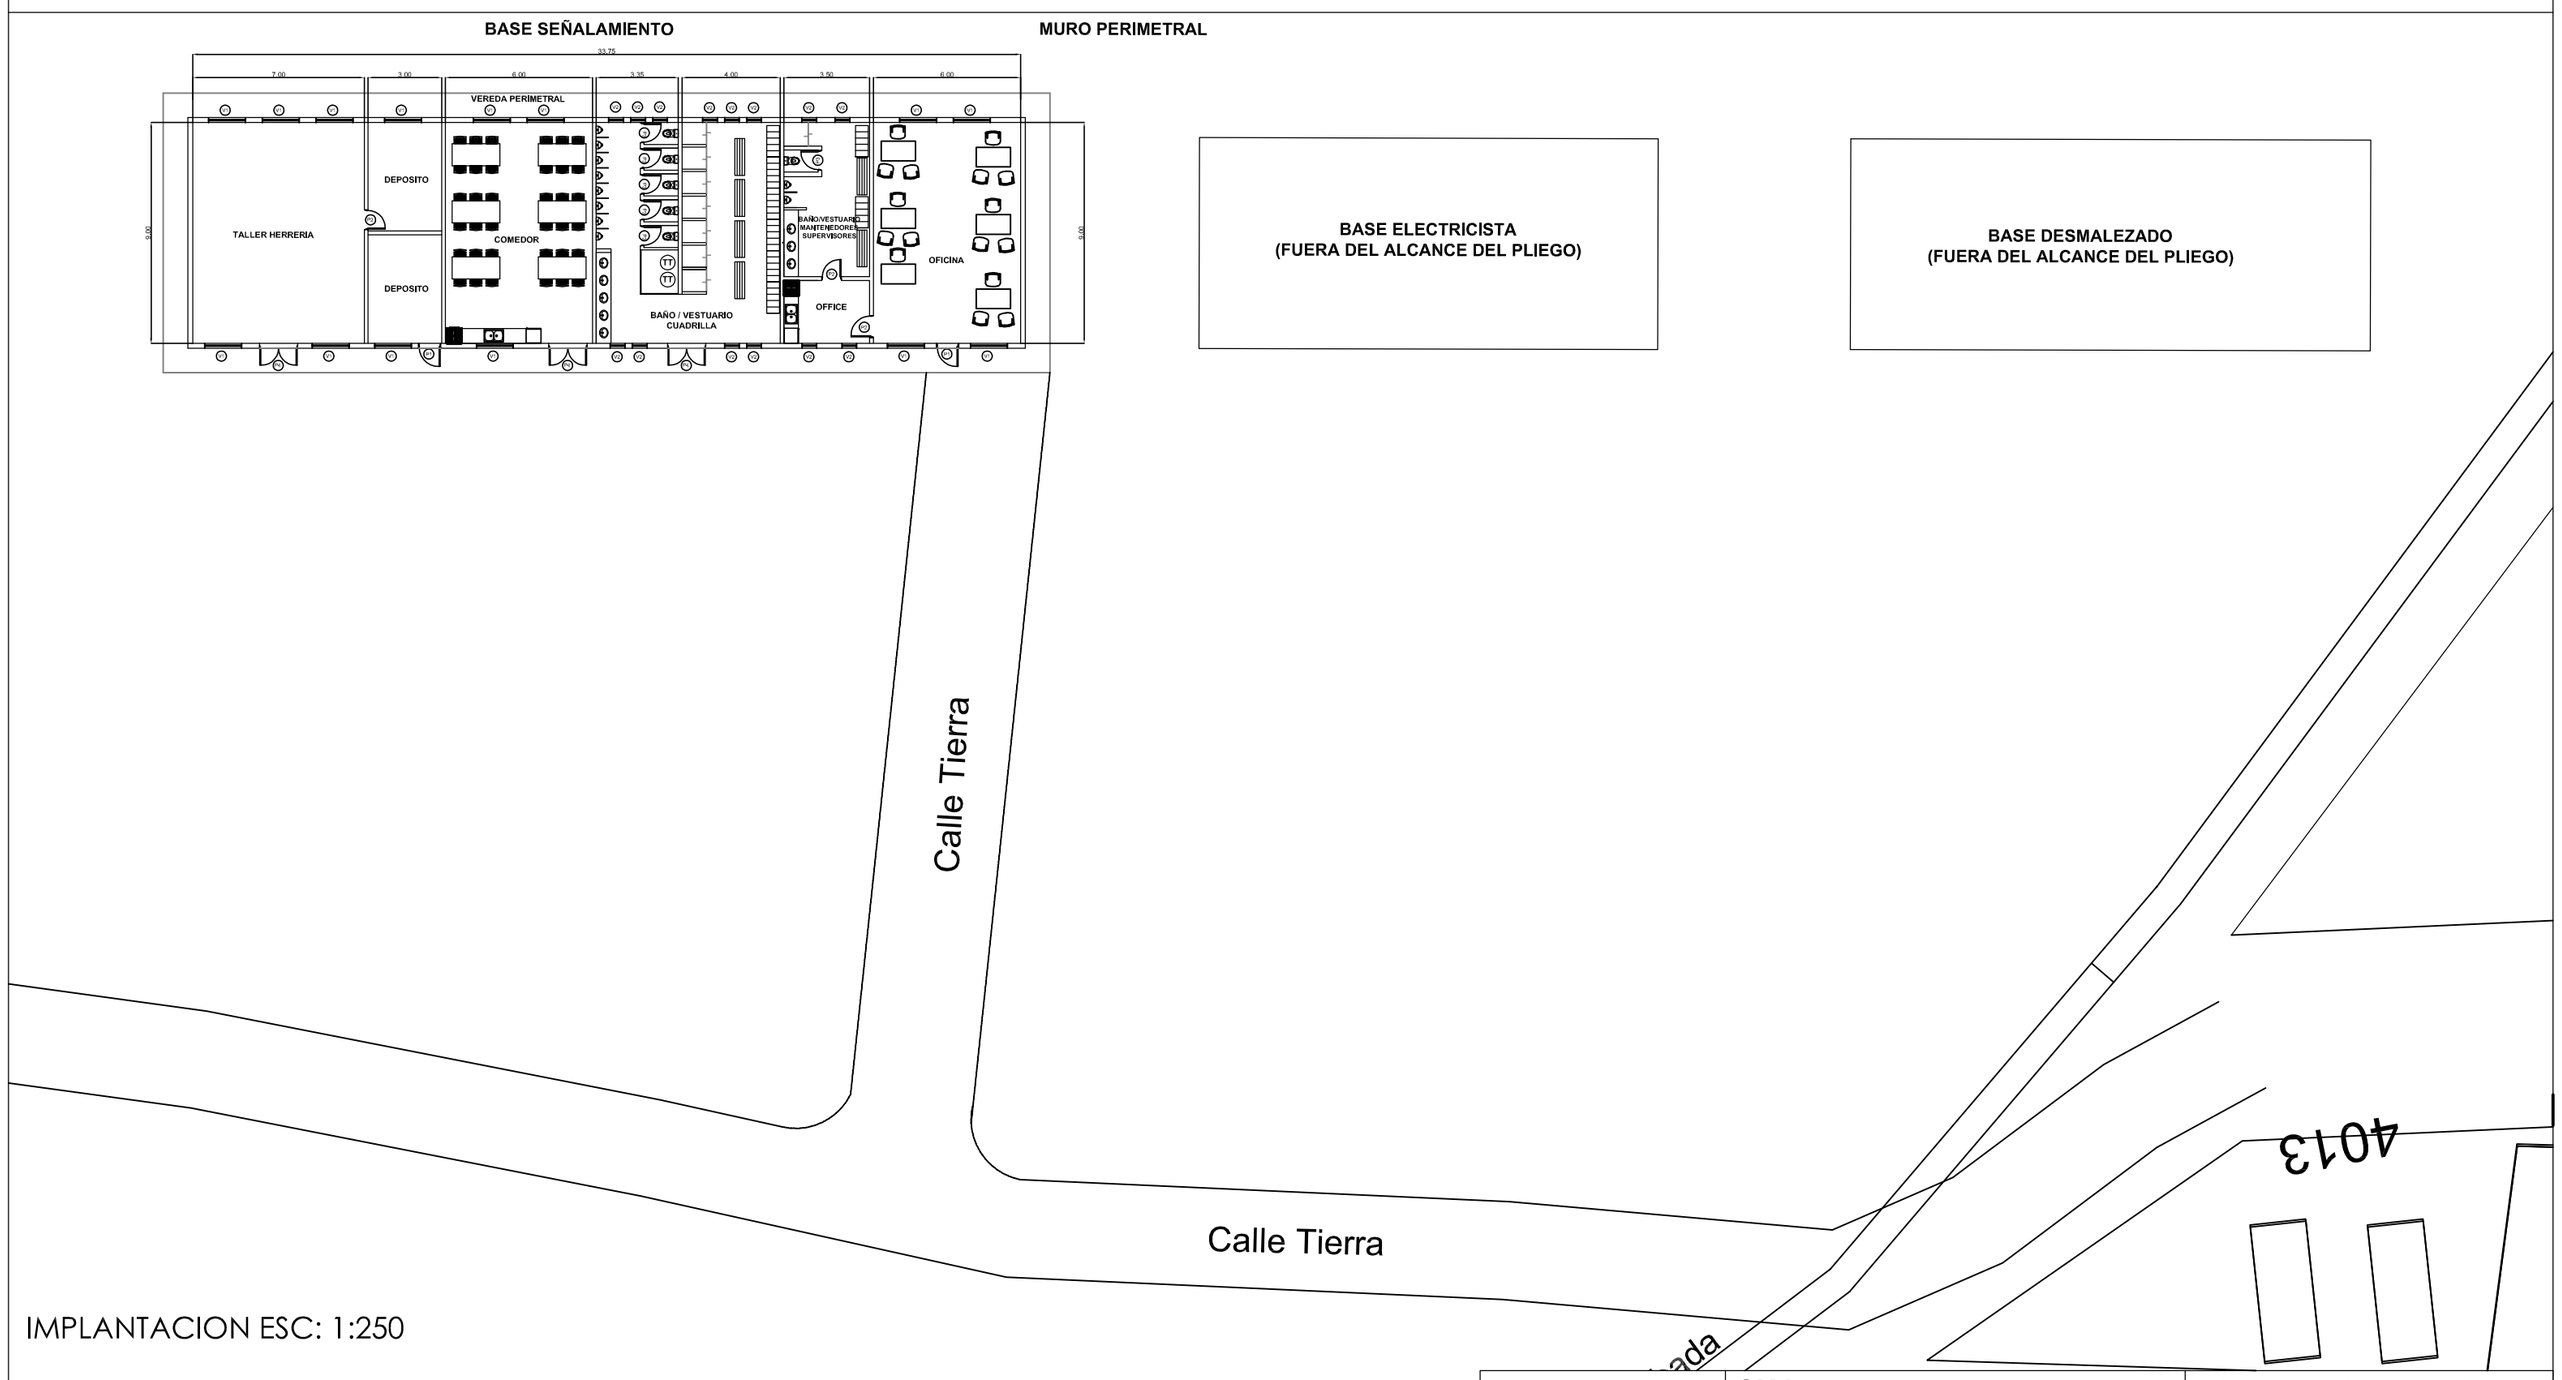

IMPLANTACION ESC: 1:250

Lo indicado en este plano se complementa con los pliegos de especificaciones técnicas particulares y generales.

Las medidas consignadas en el mismo se deberán verificar in situ.

UNIDAD EJECUTORA DE OBRAS E INGENIERÍA	**OBRA:** Construción de Base de Señalamiento, Oficina, Taller y Vestuarios	**Trenes Argentinos** *Operadora Ferroviaria*
Fecha: 11/05/2015	**PLANO:** Implantación	***Línea San Martín***
Dibujó: L.L.F.		Medidas en "m" / Esc: 1:250
Proyectó: L.L.F.		Plano Nº:
Revisó: J.M.V		SM-OC-0026-PL001. Rev06