
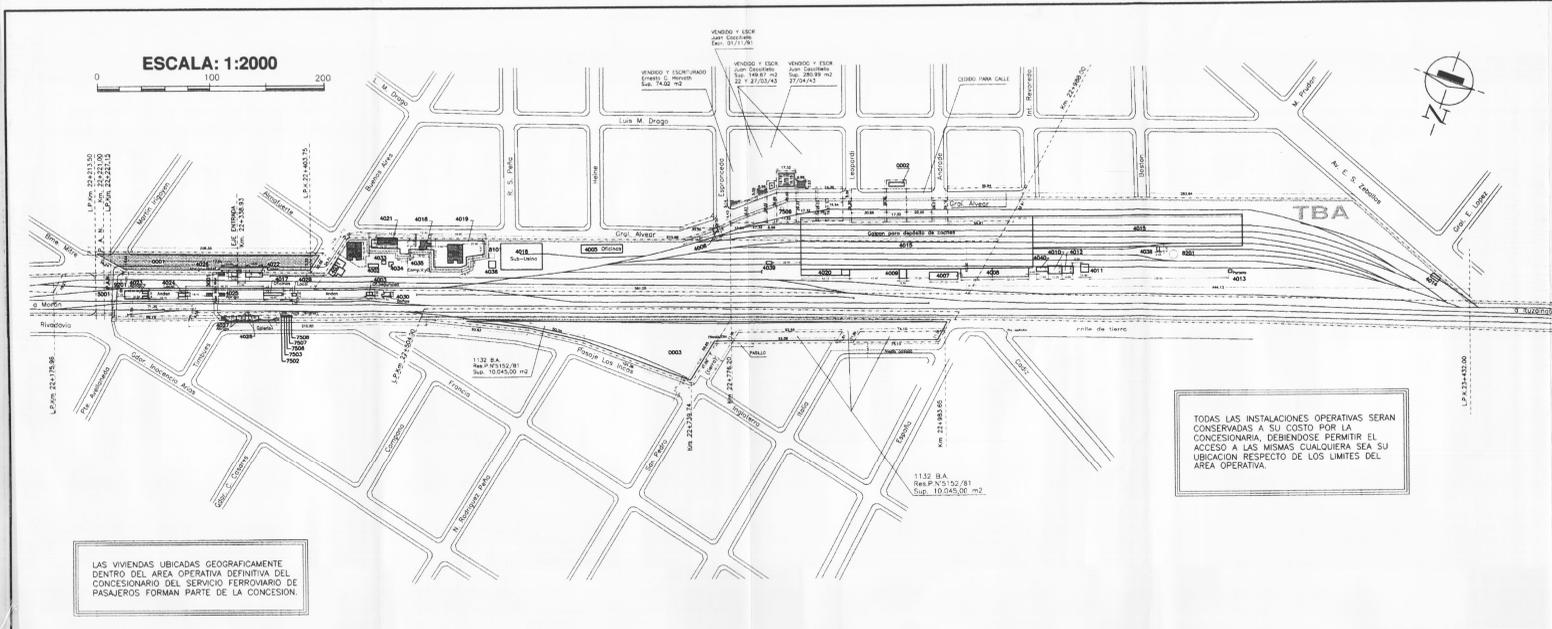


ESCALA: 1:2000

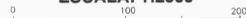

TODAS LAS INSTALACIONES OPERATIVAS SERAN CONSERVADAS A SU COSTO POR LA CONCESIONARIA, DEBIENDOSE PERMITIR EL ACCESO A LAS MISMAS CUALQUIERA SEA SU UBICACION RESPECTO DE LOS LIMITES DEL AREA OPERATIVA.

LAS VIVIENDAS UBICADAS GEOGRAFICAMENTE DENTRO DEL AREA OPERATIVA DEFINITIVA DEL CONCESIONARIO DEL SERVICIO FERROVIARIO DE PASAJEROS FORMAN PARTE DE LA CONCESION.

ONABE

Organismo Nacional de Administración de Bienes

ESTACION CASTELAR

PLANO DE LIMITE FISICO DE LA CONCESION

REFERENCIA:	FECHA:
<ul style="list-style-type: none"> AREA OPERATIVA DEFINITIVA TBA AREA ONABE HABILITADO AL USO PUBLICO VENDIDO Y ESCRITURADO CEDIDO A LA MUNICIPALIDAD VIVIENDAS LIMITE DE TITULO 	01/2001
	RAMAL:
	S(B)
	SECTOR:
	60240
	N° DE ORDEN:
	1030
	N° DE IDENTIFICACION:
	3587251
	RELEVO:
	A. Sinisi
	DIBUJO:
	M. López
	N° DE PLANO:
	12

ANEXO XVI-S
ADJUNTO "B"
PLANO N° 12

ANEXO XVI-S
ADJUNTO "A"
PLANO N° 11

NOTA: Las magnitudes del presente plano son indicativas y sujetas a revisión. La representación gráfica de vías e instalaciones ferroviarias es meramente ilustrativa.

FIRMAS

Ing. JOSÉ BULOTTI
 Director General de Operaciones
 ONABE

Ing. HUGO C. ROTHAMEL
 Director General de Operaciones
 ONABE

D. GUSTAVO SIMONOFF
 Gerente General
 ONABE

D. Eugenio Mirada
 Director General
 ONABE