




TIPICO REFUGIO PLANTA ESTRUCTURAL

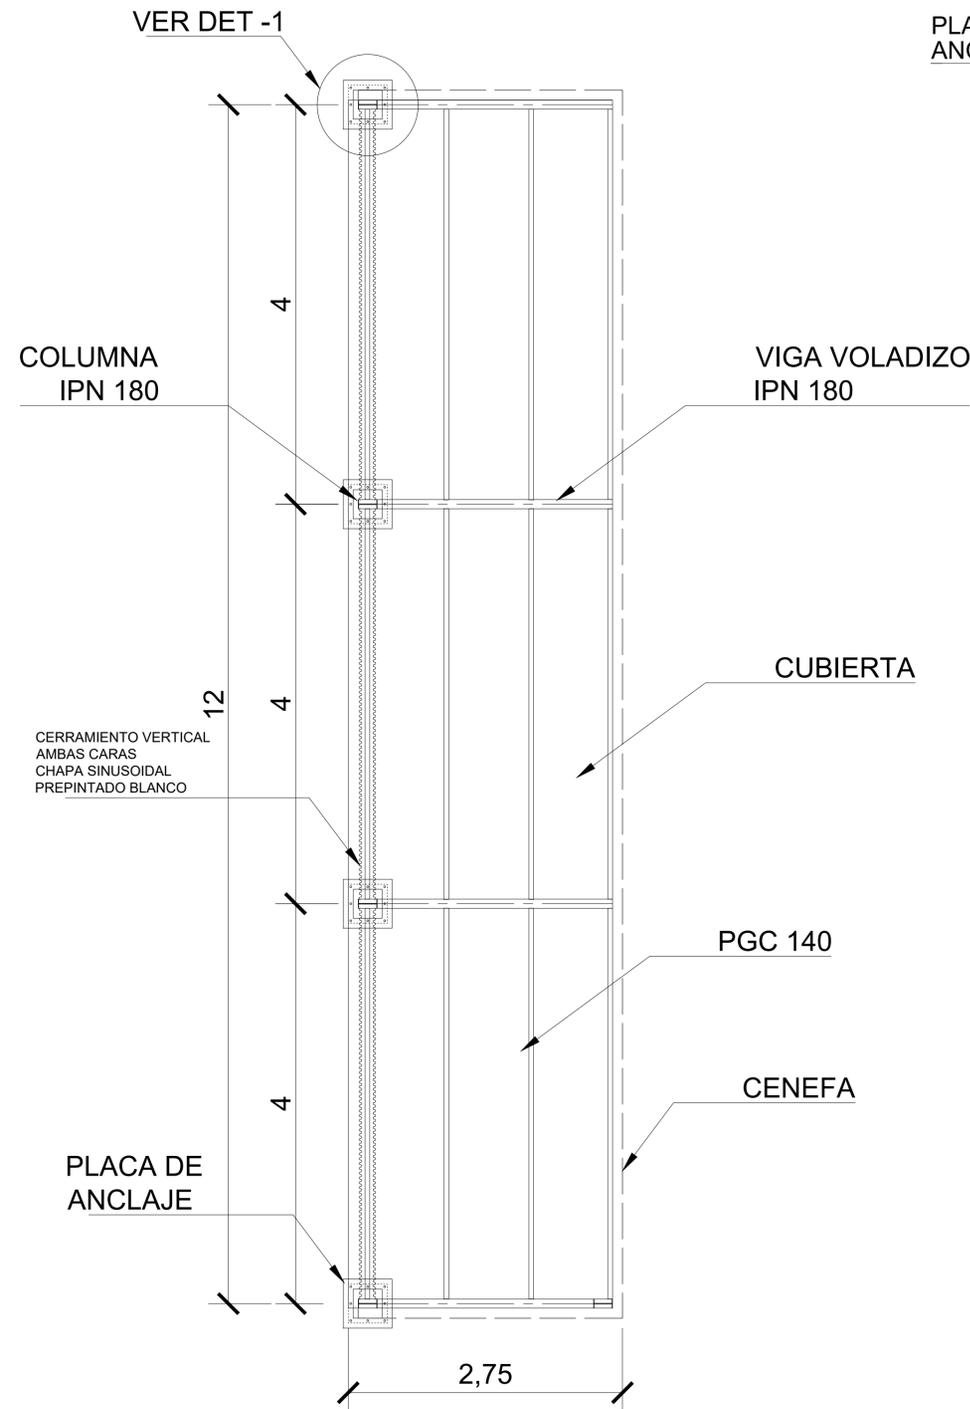

DETALLE 1 PLANTA ANCLAJE COLUMNA

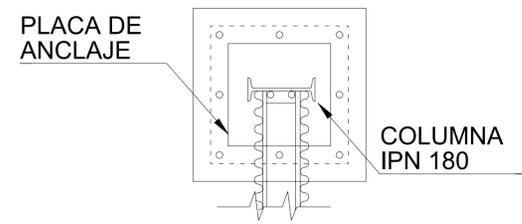

TIPICO REFUGIO CORTE ESTRUCTURAL

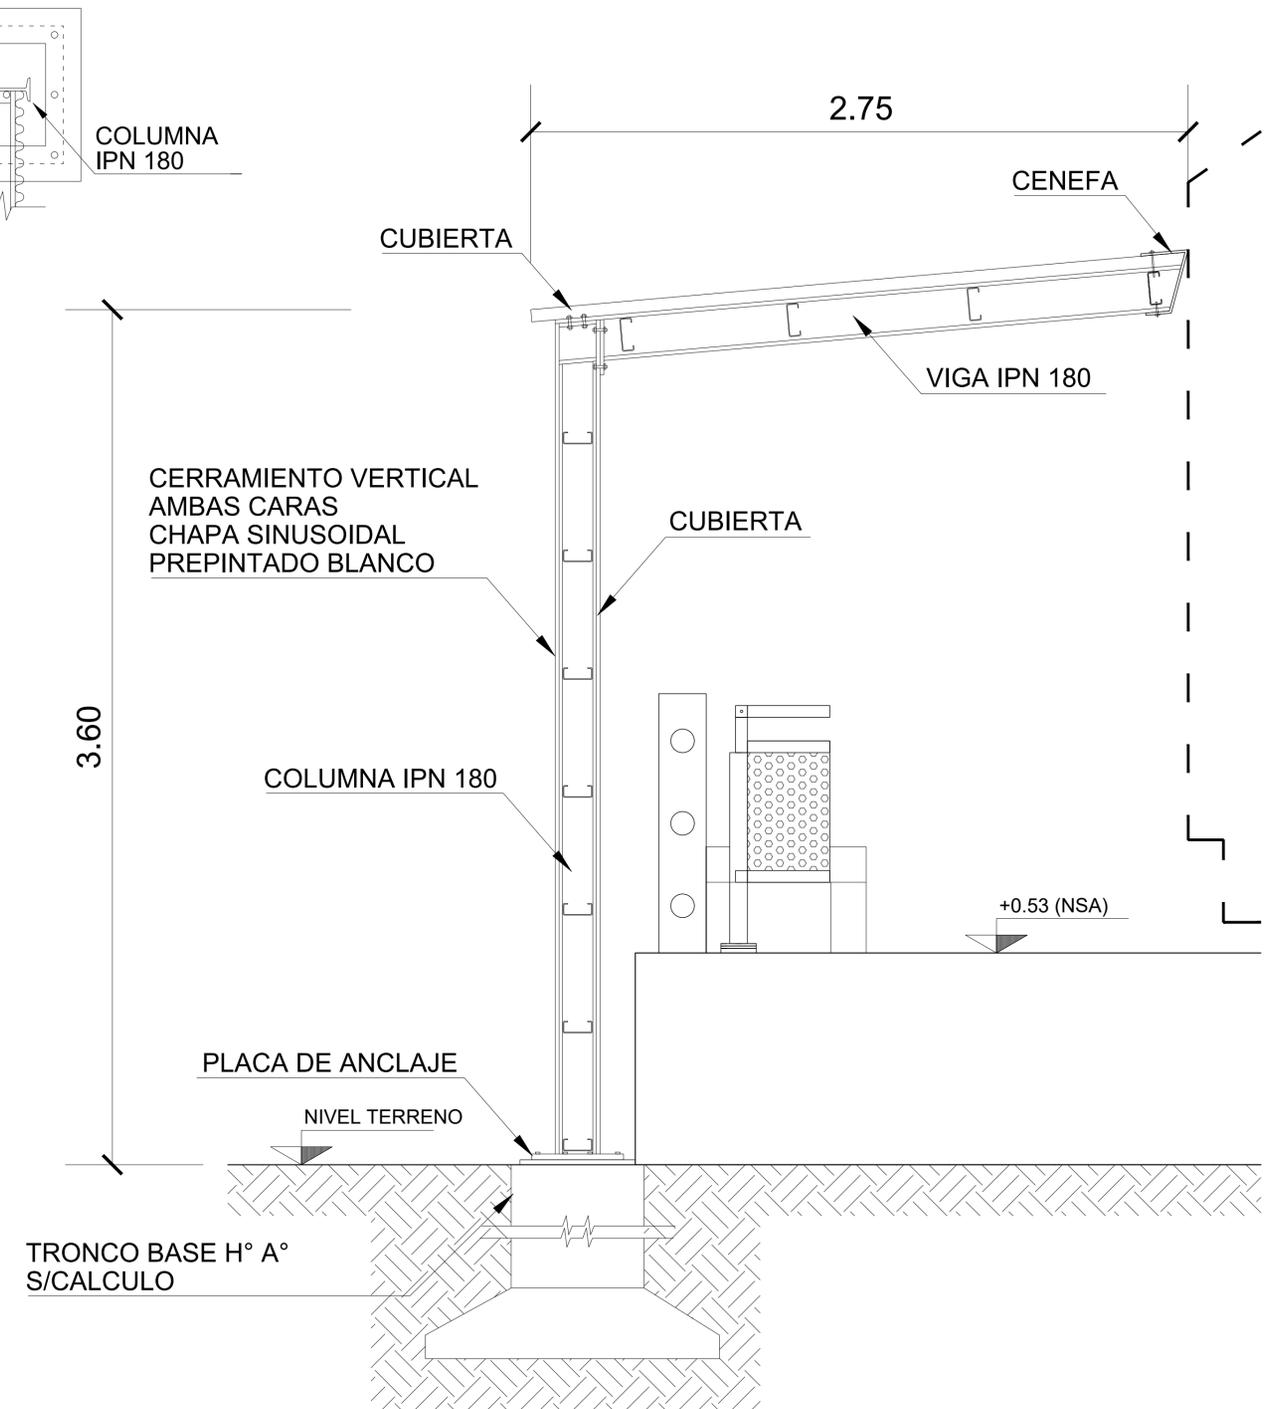

NOTAS

LAS SECCIONES INDICADAS DE LOS COMPONENTES ESTRUCTURALES CORRESPONDEN A UN PREDIMENSIONADO DE ANTE PROYECTO, LAS CUALES DEBERÁN SER VERIFICADAS SEGÚN CÁLCULO. EL CONTRATISTA DEBE TOMAR SUS CONSIDERACIONES DE PREDIMENSIONADO PARA LA INSTANCIA DE LA OFERTA Y TOMAR A SU CARGO LAS DIMENSIONES Y CARACTERÍSTICAS DE LA ESTRUCTURA QUE VERIFIQUE LOS REQUERIMIENTOS NORMATIVOS DE APLICACIÓN, RESPETANDO LAS CARACTERÍSTICAS ARQUITECTONICAS PLANTEADAS.

TRENES ARGENTINOS OPERACIONES

Operadora Ferroviaria Sociedad del Estado
Av. Dr. Ramos Mejía 1302, 4º, CABA (CP 1104)
Argentina. Tel. (54-11) 3220-630
www.trenesargentinos.gob.ar

**Ministerio de Transporte
Presidencia de la Nación**

EJECUTO:	CPI	DESCRIPCION:	CONSTRUCCION DE APEADEROS TIPICO REFUGIO - PLANTA Y DETALLE ESTRUCTURAL SERVICIO SÁENZ PEÑA-CHOROTIS		
PROYECTO:	CPI				
APROBO:	WHF	ESCALA: S/E	FECHA: SEP/2017	LINEA: BELGRANO	RAMAL: C3
		LA FIRMA SE RESERVA LA PROPIEDAD DE ESTE ELABORADO CON PROHIBICION DE REPRODUCIRLO O TRANSFERIRLO EN TODO O EN PARTE A OTRA FIRMA O PERSONA SIN SU PREVIA AUTORIZACION ESCRITA.			PLANO: BL-VO-ET114-PL009

