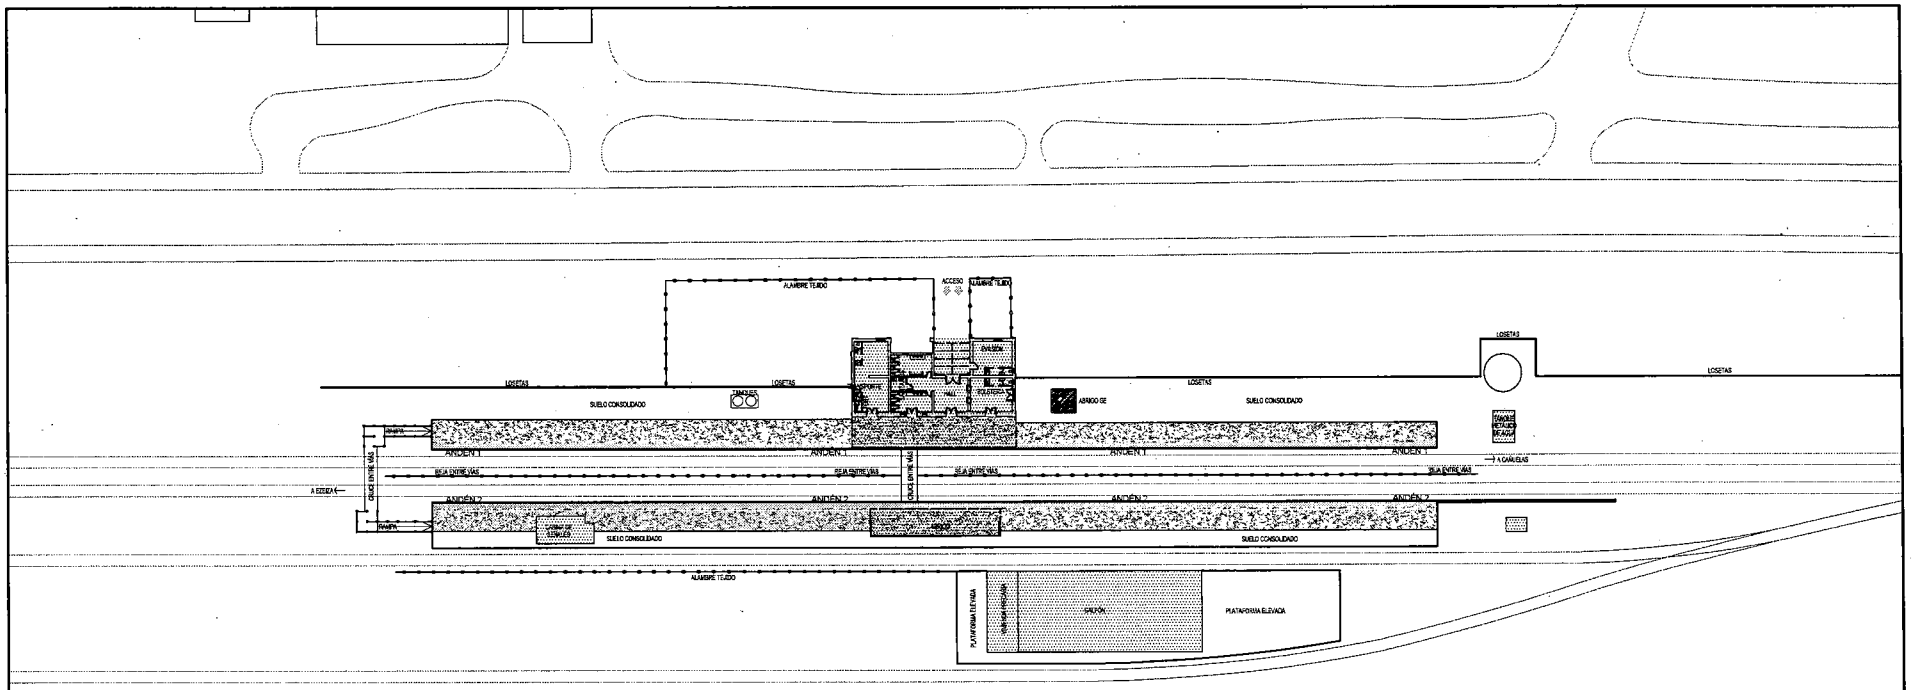

ABRIGO GRUPO ELECTRÓGENO

TGBT Tablero General Baja Tensión

PLANO NO APTO PARA LA CONSTRUCCIÓN

PLANO ESQUEMÁTICO - NO ENTREGA A TÍTULO INFORMATIVO EL/LOS RESPONSABLE/S DEL DIFERENTE / IDENTIFICACIÓN VERIFICAR LA CONCORDANCIA ENTRE LO INDICADO EN EL PLIEGO Y LOS PLANOS ADJUNTADOS

TRENES ARGENTINOS OPERACIONES

OBRAS E INGENIERIA LÍNEA ROCA

Obra: INSTALACION DE GRUPOS ELECTROGENOS A CABINAS DE SEÑALES EN RAMALES NO ELECTRIFICADOS

Ubicacion: VICENTE CASARES

IMPLANTACION ABRIGO GE

ESQUEMA

Proyecto: -

Dibujo Modificó: -

Revisó: -

Escala: —

Fecha: 15/05/18

D 0 2 9 7 0 E L

Total de Hoja: 2 de 3