


LA PLATA

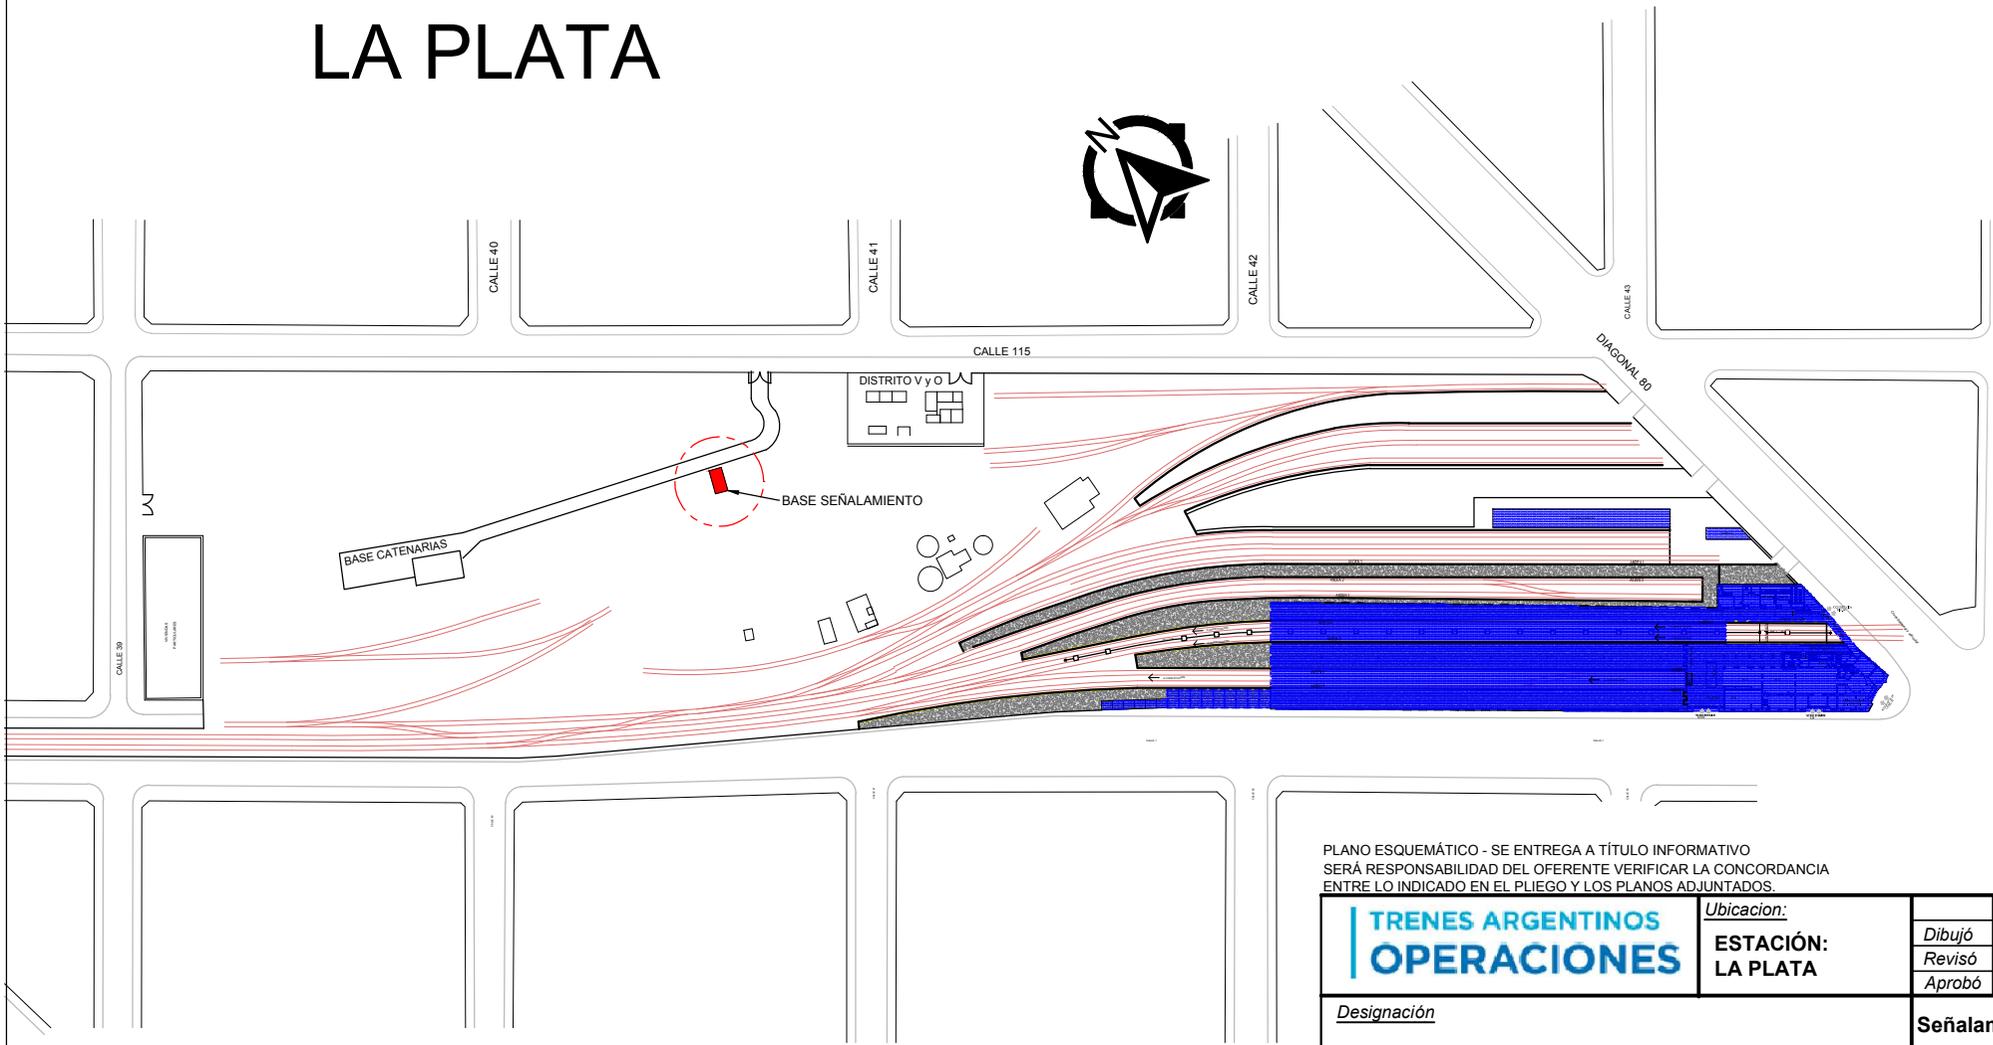

PLANO ESQUEMÁTICO - SE ENTREGA A TÍTULO INFORMATIVO
 SERÁ RESPONSABILIDAD DEL OFERENTE VERIFICAR LA CONCORDANCIA
 ENTRE LO INDICADO EN EL PLIEGO Y LOS PLANOS ADJUNTADOS.

	Ubicación:		
	ESTACIÓN:	LA PLATA	
	Designación	EJECUCIÓN DE SALA PARA PERSONAL DE SEÑALAMIENTO LA PLATA	
		Fecha	Nombre
		Dibujó	28/09/17 R. Márquez
		Revisó	28/09/17 C. Espindola
		Aprobó	28/09/17 Ing. Hussain
		Archivo	
		Señalamiento LaPlata IM.dwg	
Escala	Fecha	Revision	
s/e	28/09/17	1	
Plano nº		-----	