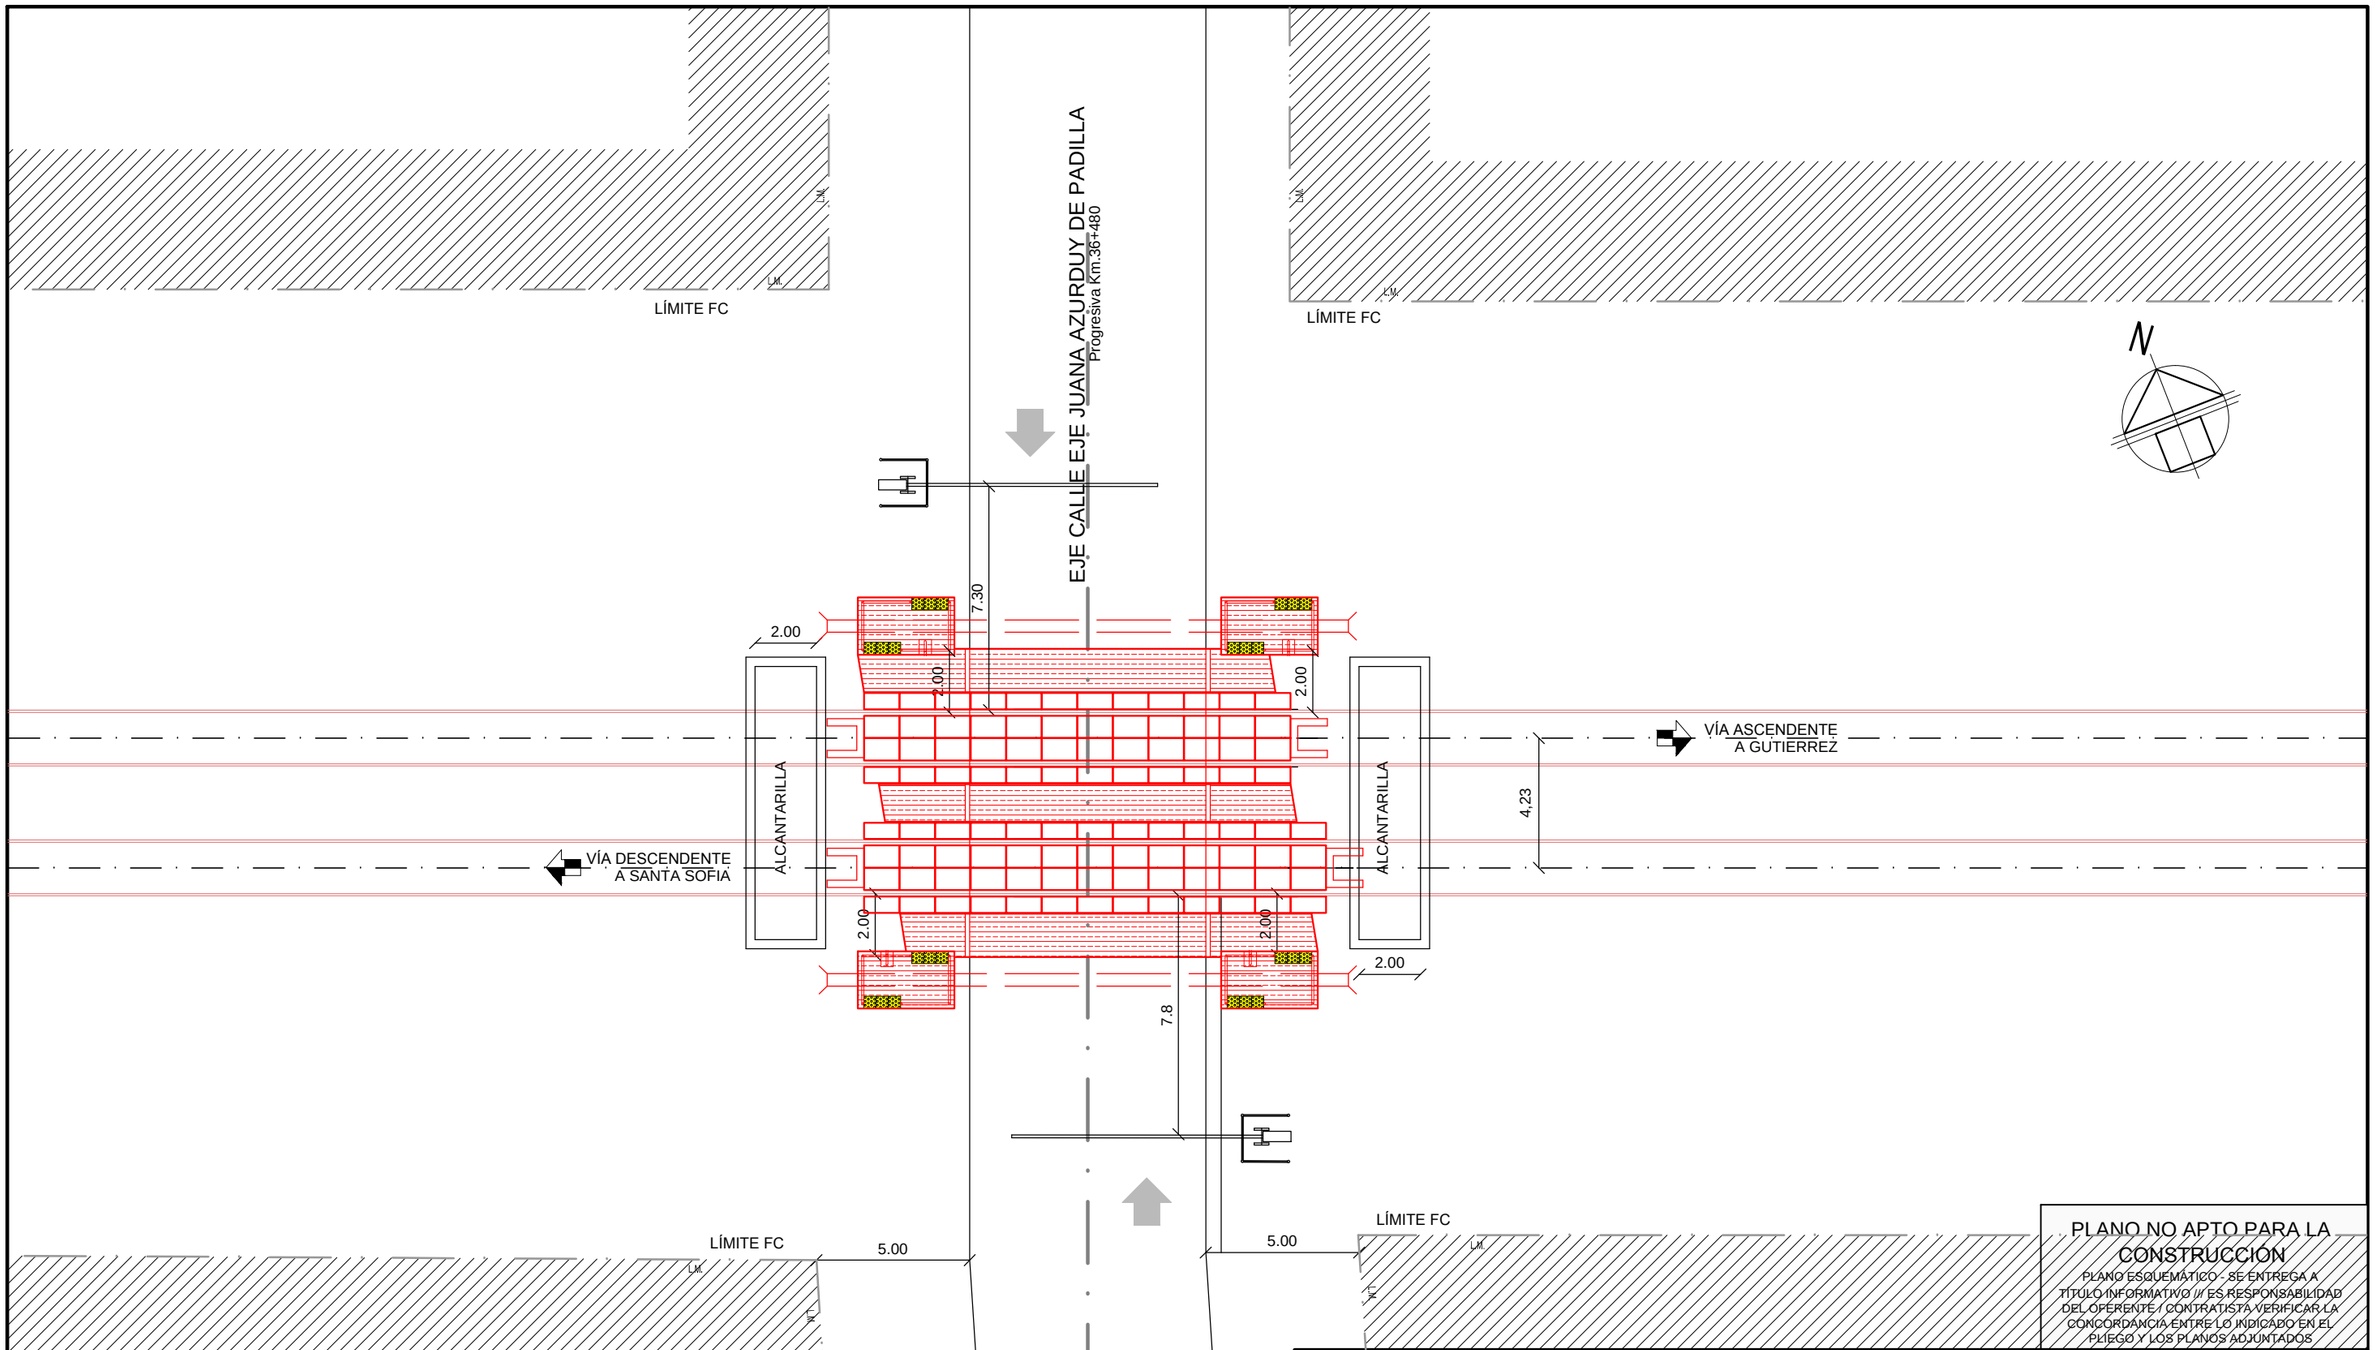

PLANO NO APTO PARA LA CONSTRUCCIÓN

PLANO ESQUEMATICO - SE ENTREGA A TITULO INFORMATIVO // ES RESPONSABILIDAD DEL OFERENTE / CONTRATISTA VERIFICAR LA CONCORDANCIA ENTRE LO INDICADO EN EL PLIEGO Y LOS PLANOS ADJUNTADOS

TRENES ARGENTINOS OPERACIONES

OBRAS E INGENIERIA
LÍNEA ROCA

Obra: RENOVACIÓN DE PASO A NIVEL CALLE JUANA AZURDUY DE PADILLA /// 36+480

Ubicación: RAMAL TEMPERLEY - VILLA ELISA /// Km. 36+480

ANTEPROYETO

PASO A NIVEL CALLE JUANA AZURDUY DE PADILLA

Proyectó: M.R.

Dibujó/Modificó: J.V.

Revisó: L.M.

Escala: ---

Fecha: 03/08/17

D 0 2 1 9 0 V O

Total de Hojas: 2 de 2